



POL.01



STŮL KÓNICKÝ, SVĚTLÝ DUB,
12 KS
ŘEZ A8

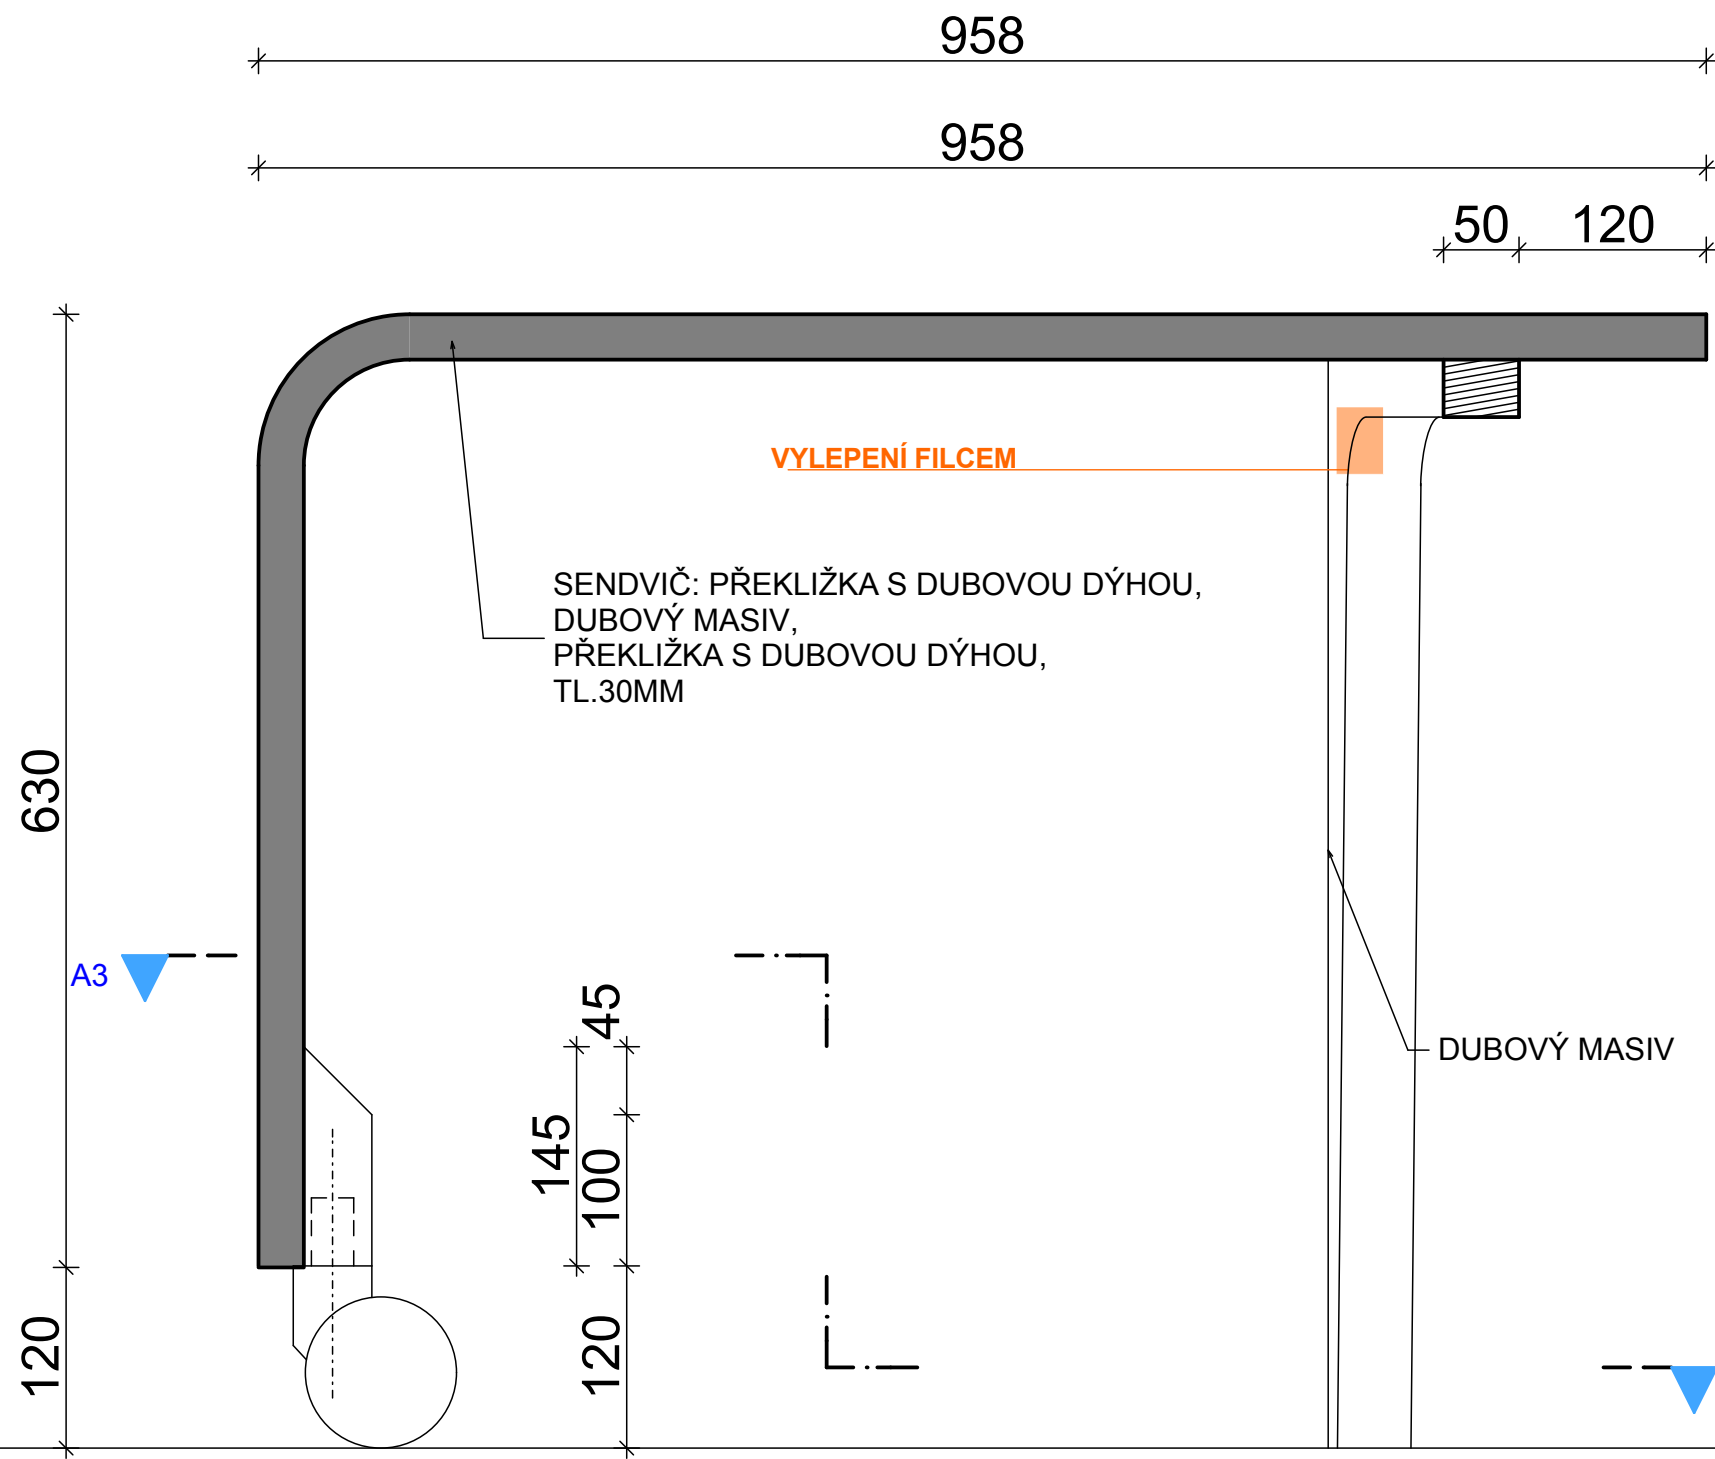

POHLED ZADNÍ

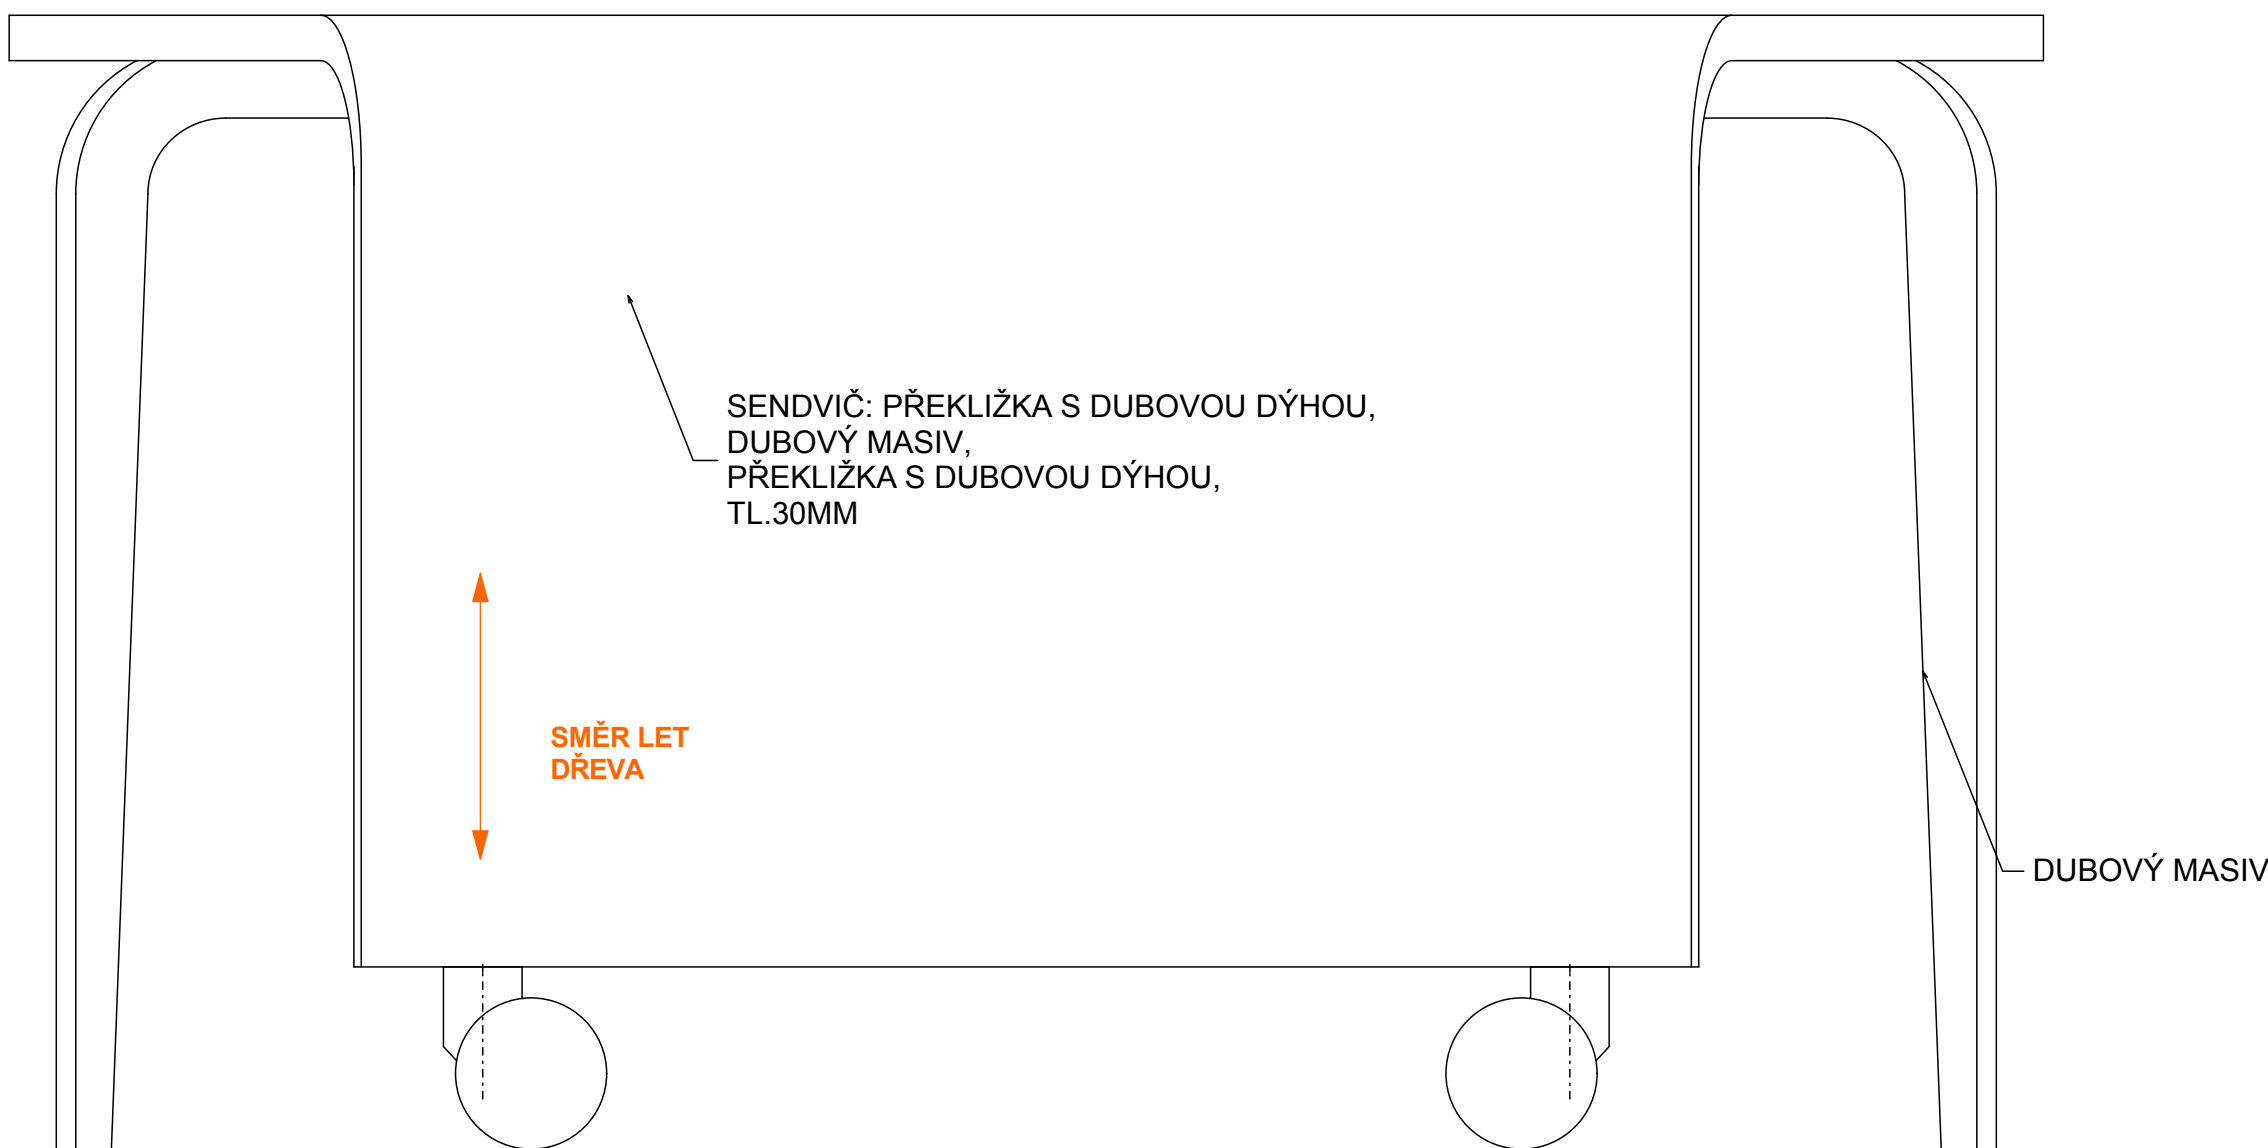


STOHOVATELNOST STOLŮ

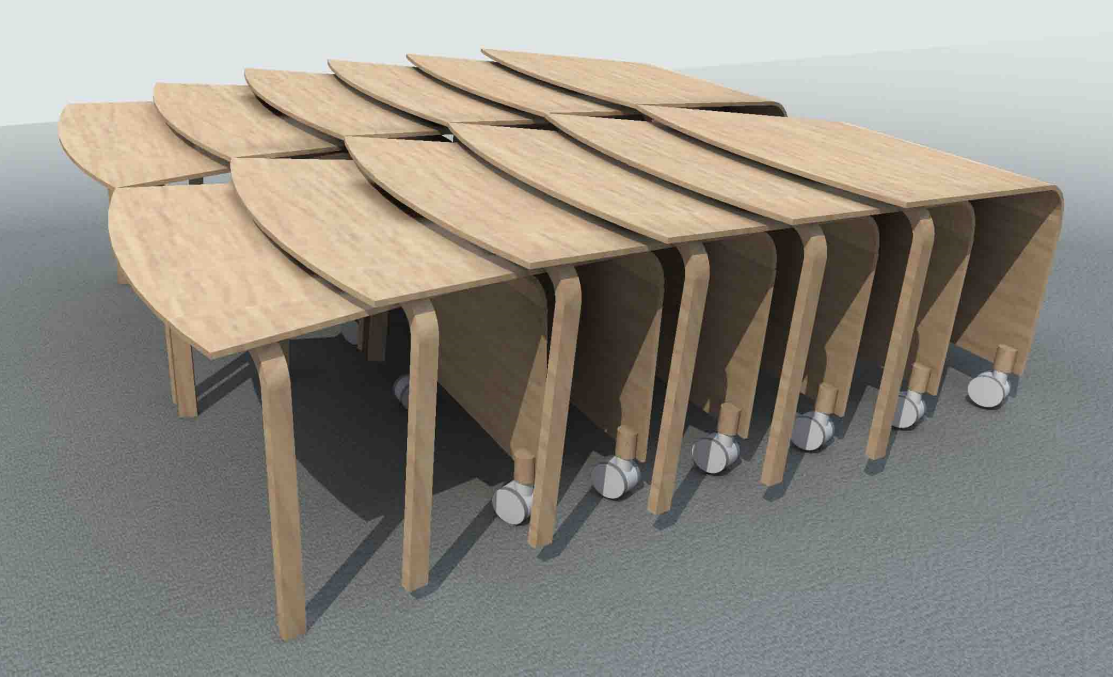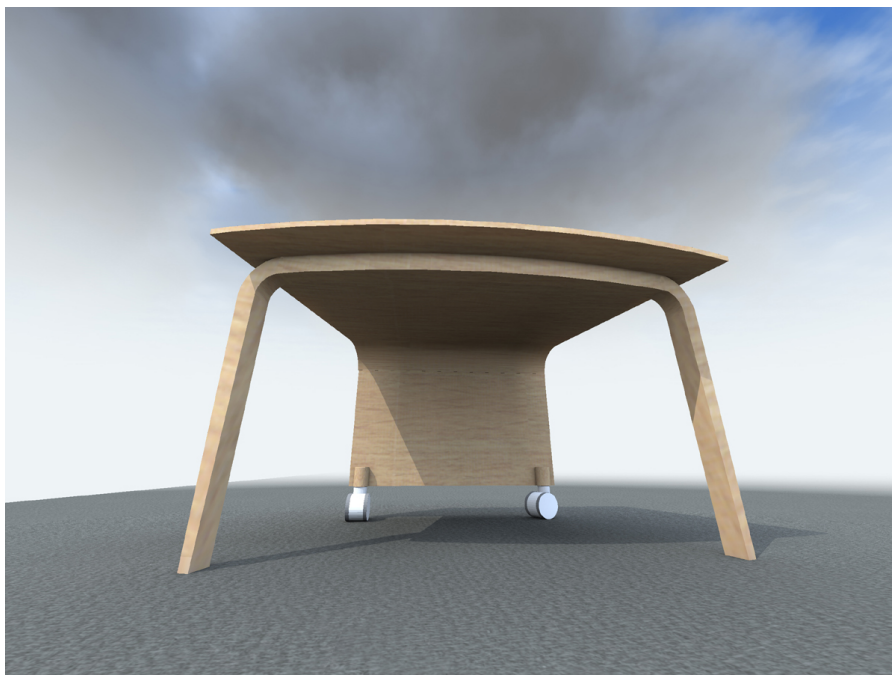


SCHEMATAUSPOŘÁDÁNÍ NÁBYTKU


KULATÝ STŮL

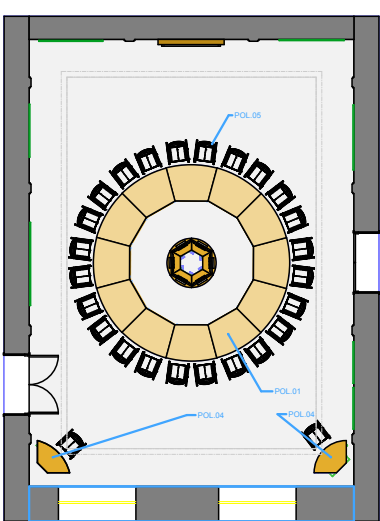


RAUT

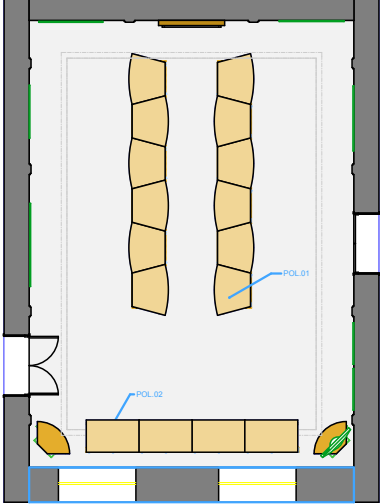


OVÁLNÝ STŮL

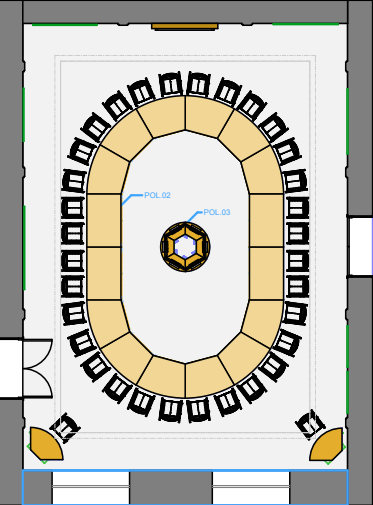


RAUT

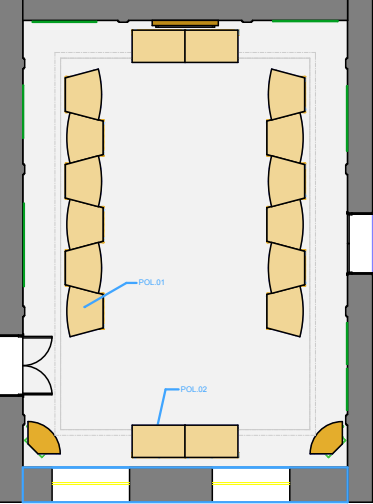

TISKOVÁ KONFERENCE, PRESENTACE

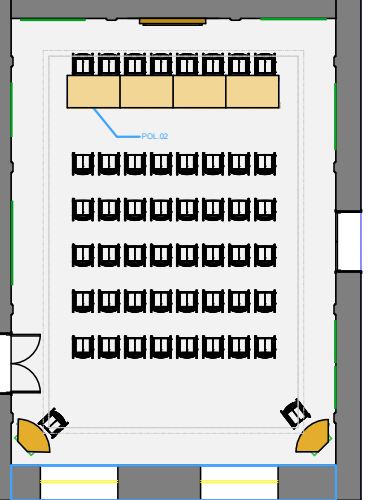


RESTAURAČNÍ USPOŘÁDÁNÍ

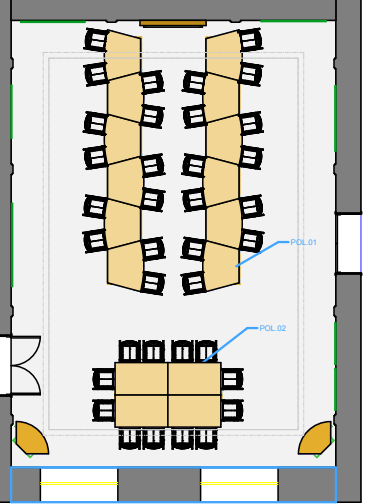


SCHEMA KONSTRUKCE
STOLOVÉ DESKY A NOHY


Řez stolové desky

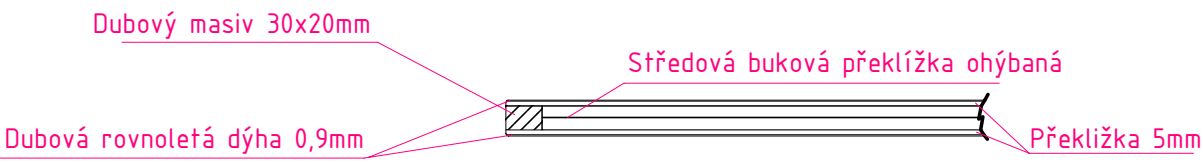

Boční pohled

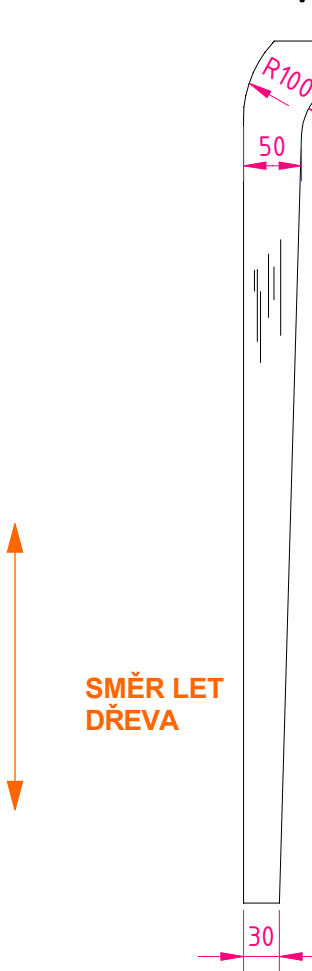

Čelní pohled

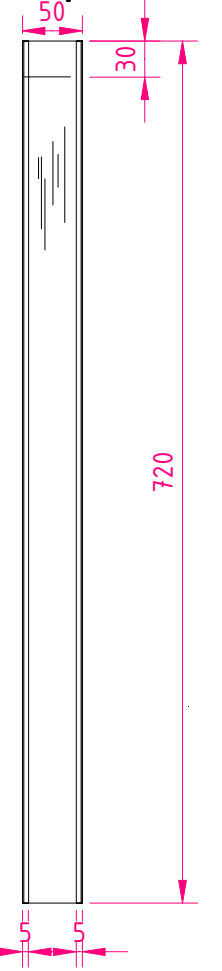

NÁBYTKOVÉ KOLEČKO S
ČERVENOU BRZDOU



OPRAVA 05/2014



INTERIER ZASEDACÍ MÍSTNOSTI Č.206 V NOVÉ RADNICI			
AUTOR A PROJEKTANT:	SPECIÁLNÍ PROFESE:		
ING.ARCH. V.FILANDR			
OBJEDNATEL:	MĚSTO OSTRAVA		
INVESTOR:	MĚSTO OSTRAVA		
MÍSTO:	OSTRAVA		
STŮL KÓNICKÝ			
STUPNĚ:	PROJEKT	FORMAT:	Č.VYKRESU
VERZE:	1.5	A3	2
DATUM:	ZÁŘÍ 2011		