

A1

POČET PARKOVACÍCH STÁNÍ

OS - 132 STÁNÍ

INV - 11 STÁNÍ

1.BP

MĚSTSKÝ PARK
MILADY HORÁKOVÉ


Nemocniční

BYTOVÉ DOMY S
OBCHODY

Bozděchova

ul. 28 Října

JSKÝ ÚŘAD

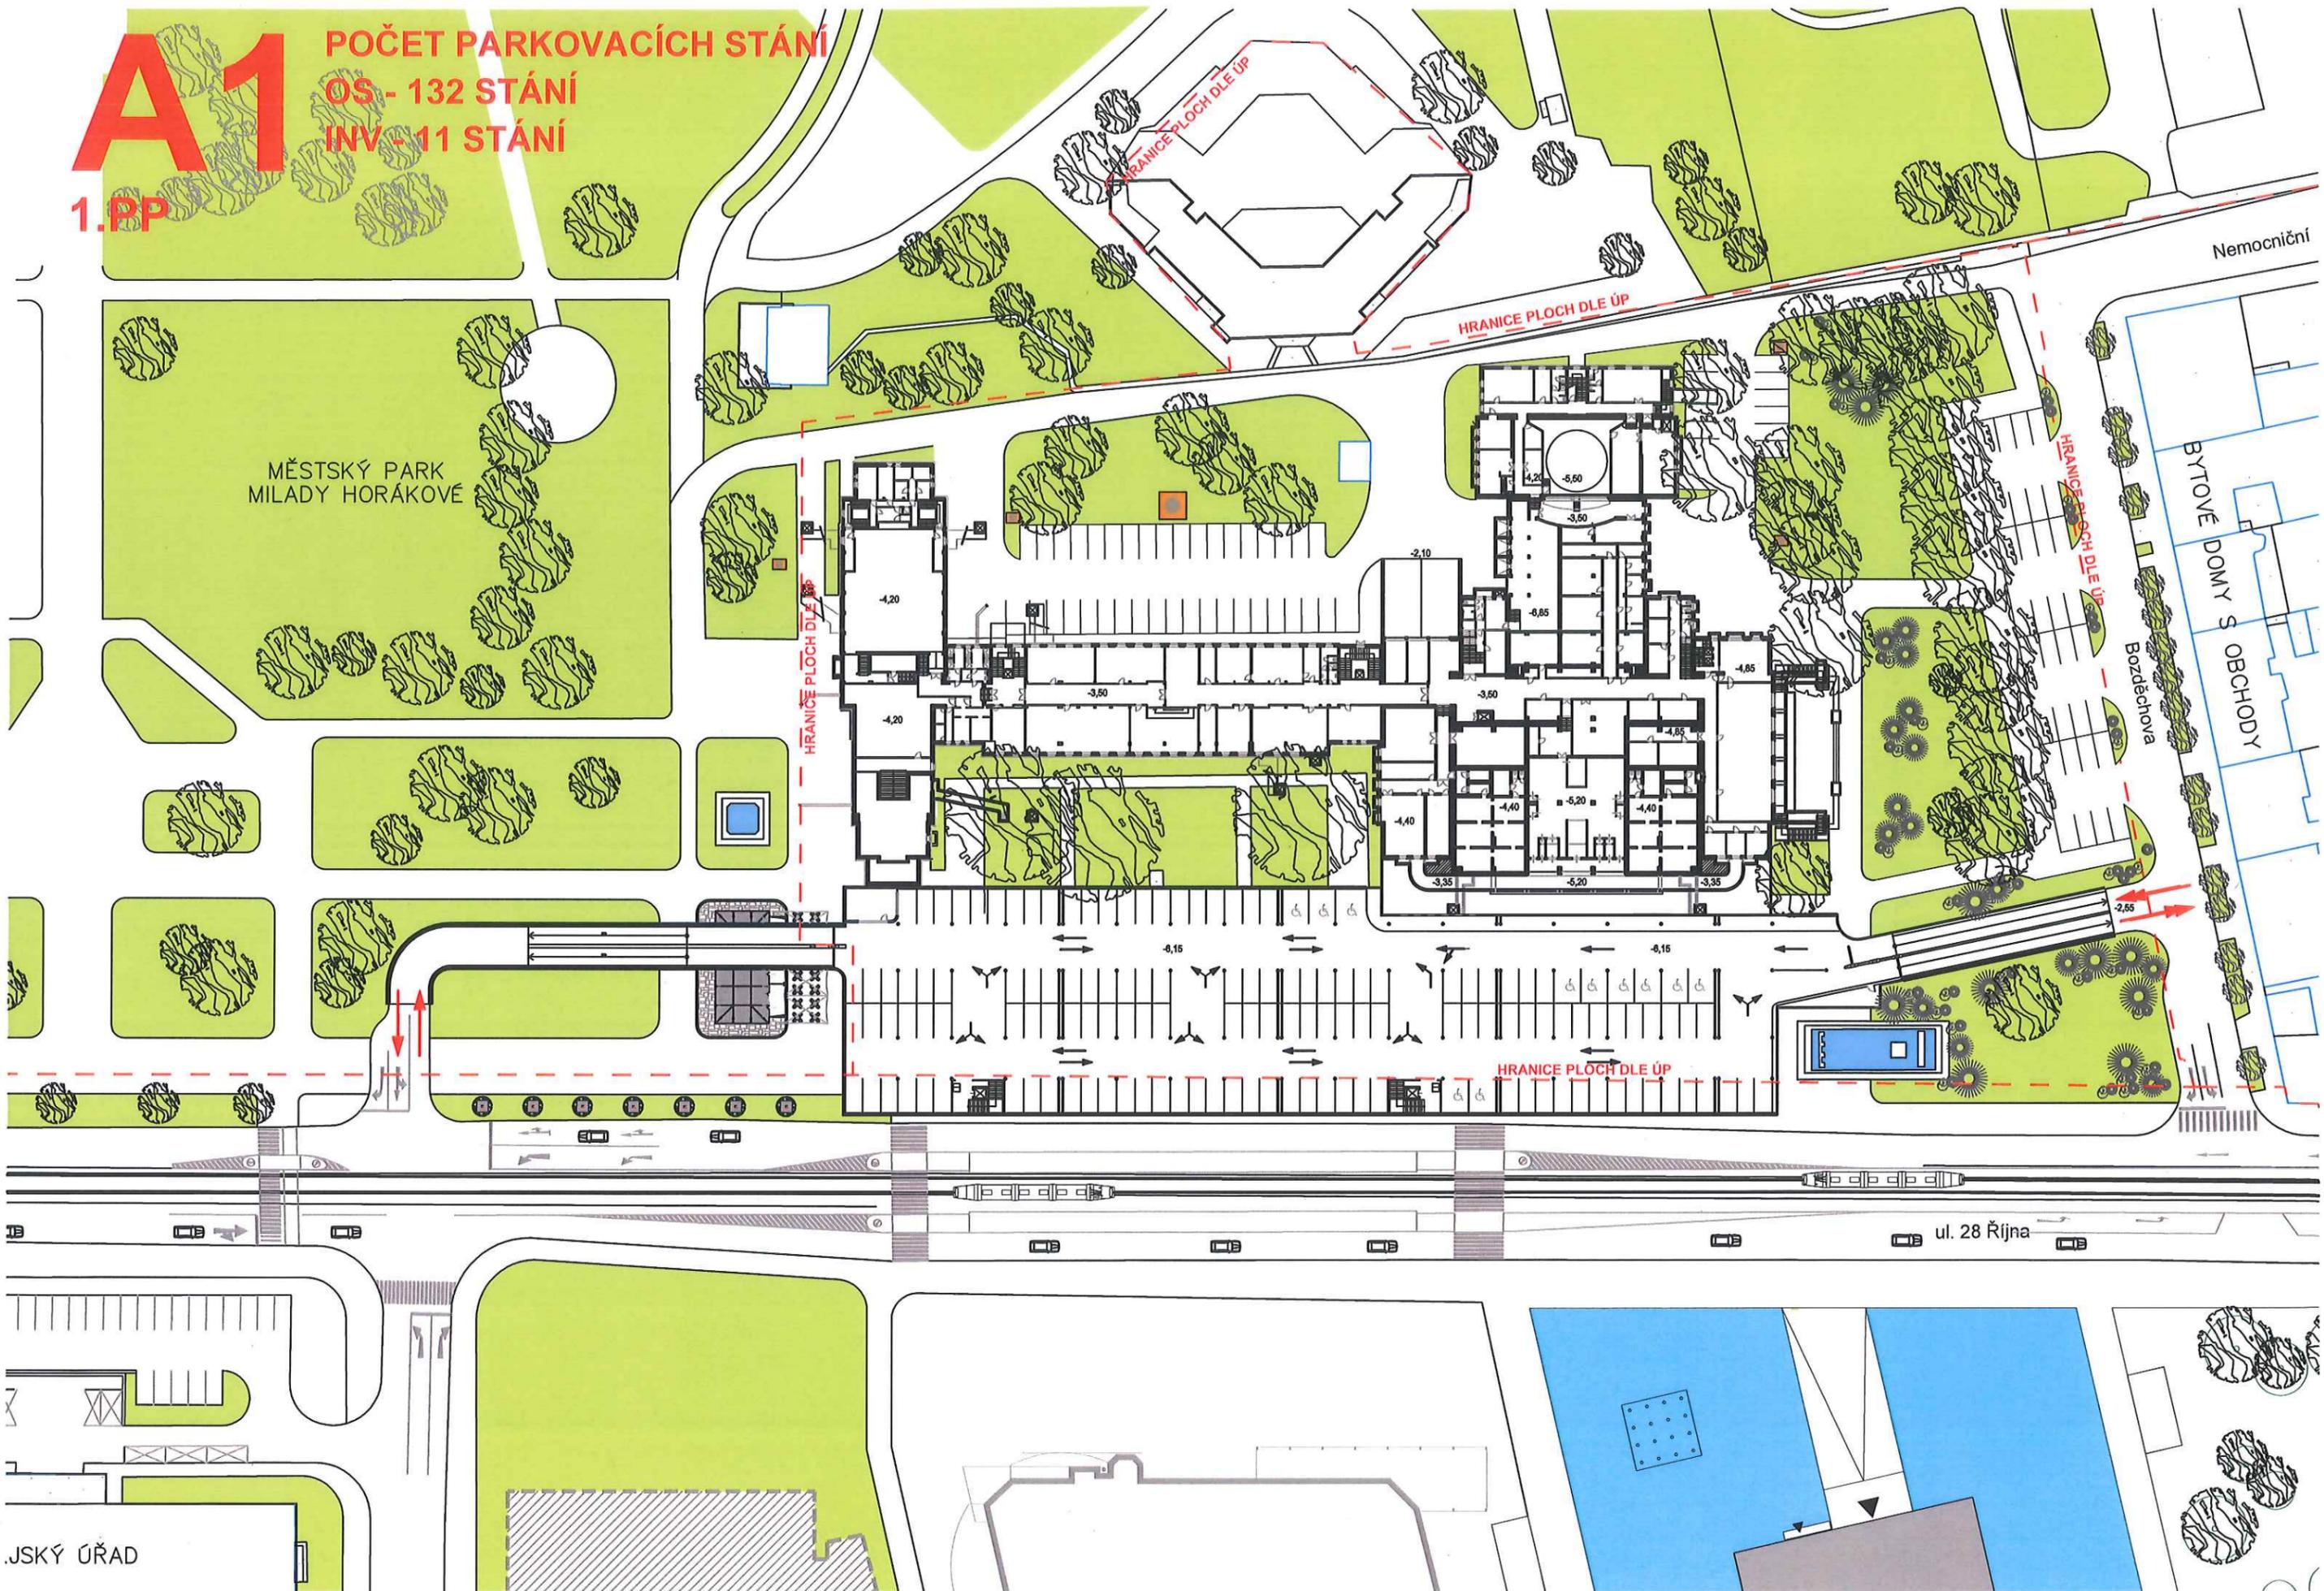

B POČET PARKOVACÍCH STÁNÍ
OS - 178 STÁNÍ
INV - 11 STÁNÍ
INV - 11 STÁNÍ
1.PP

MĚSTSKÝ PARK
MILADY HORÁKOVÉ

Nemocniční

BYTOVÉ DOMY S
OBCHODY
Bozděchova

HRANICE PLOCH DLE ÚP


HRANICE PLOCH DLE ÚP

HRANICE PLOCH DLE ÚP

HRANICE PLOCH DLE ÚP

ul. 28 Října

JSKÝ ÚŘAD

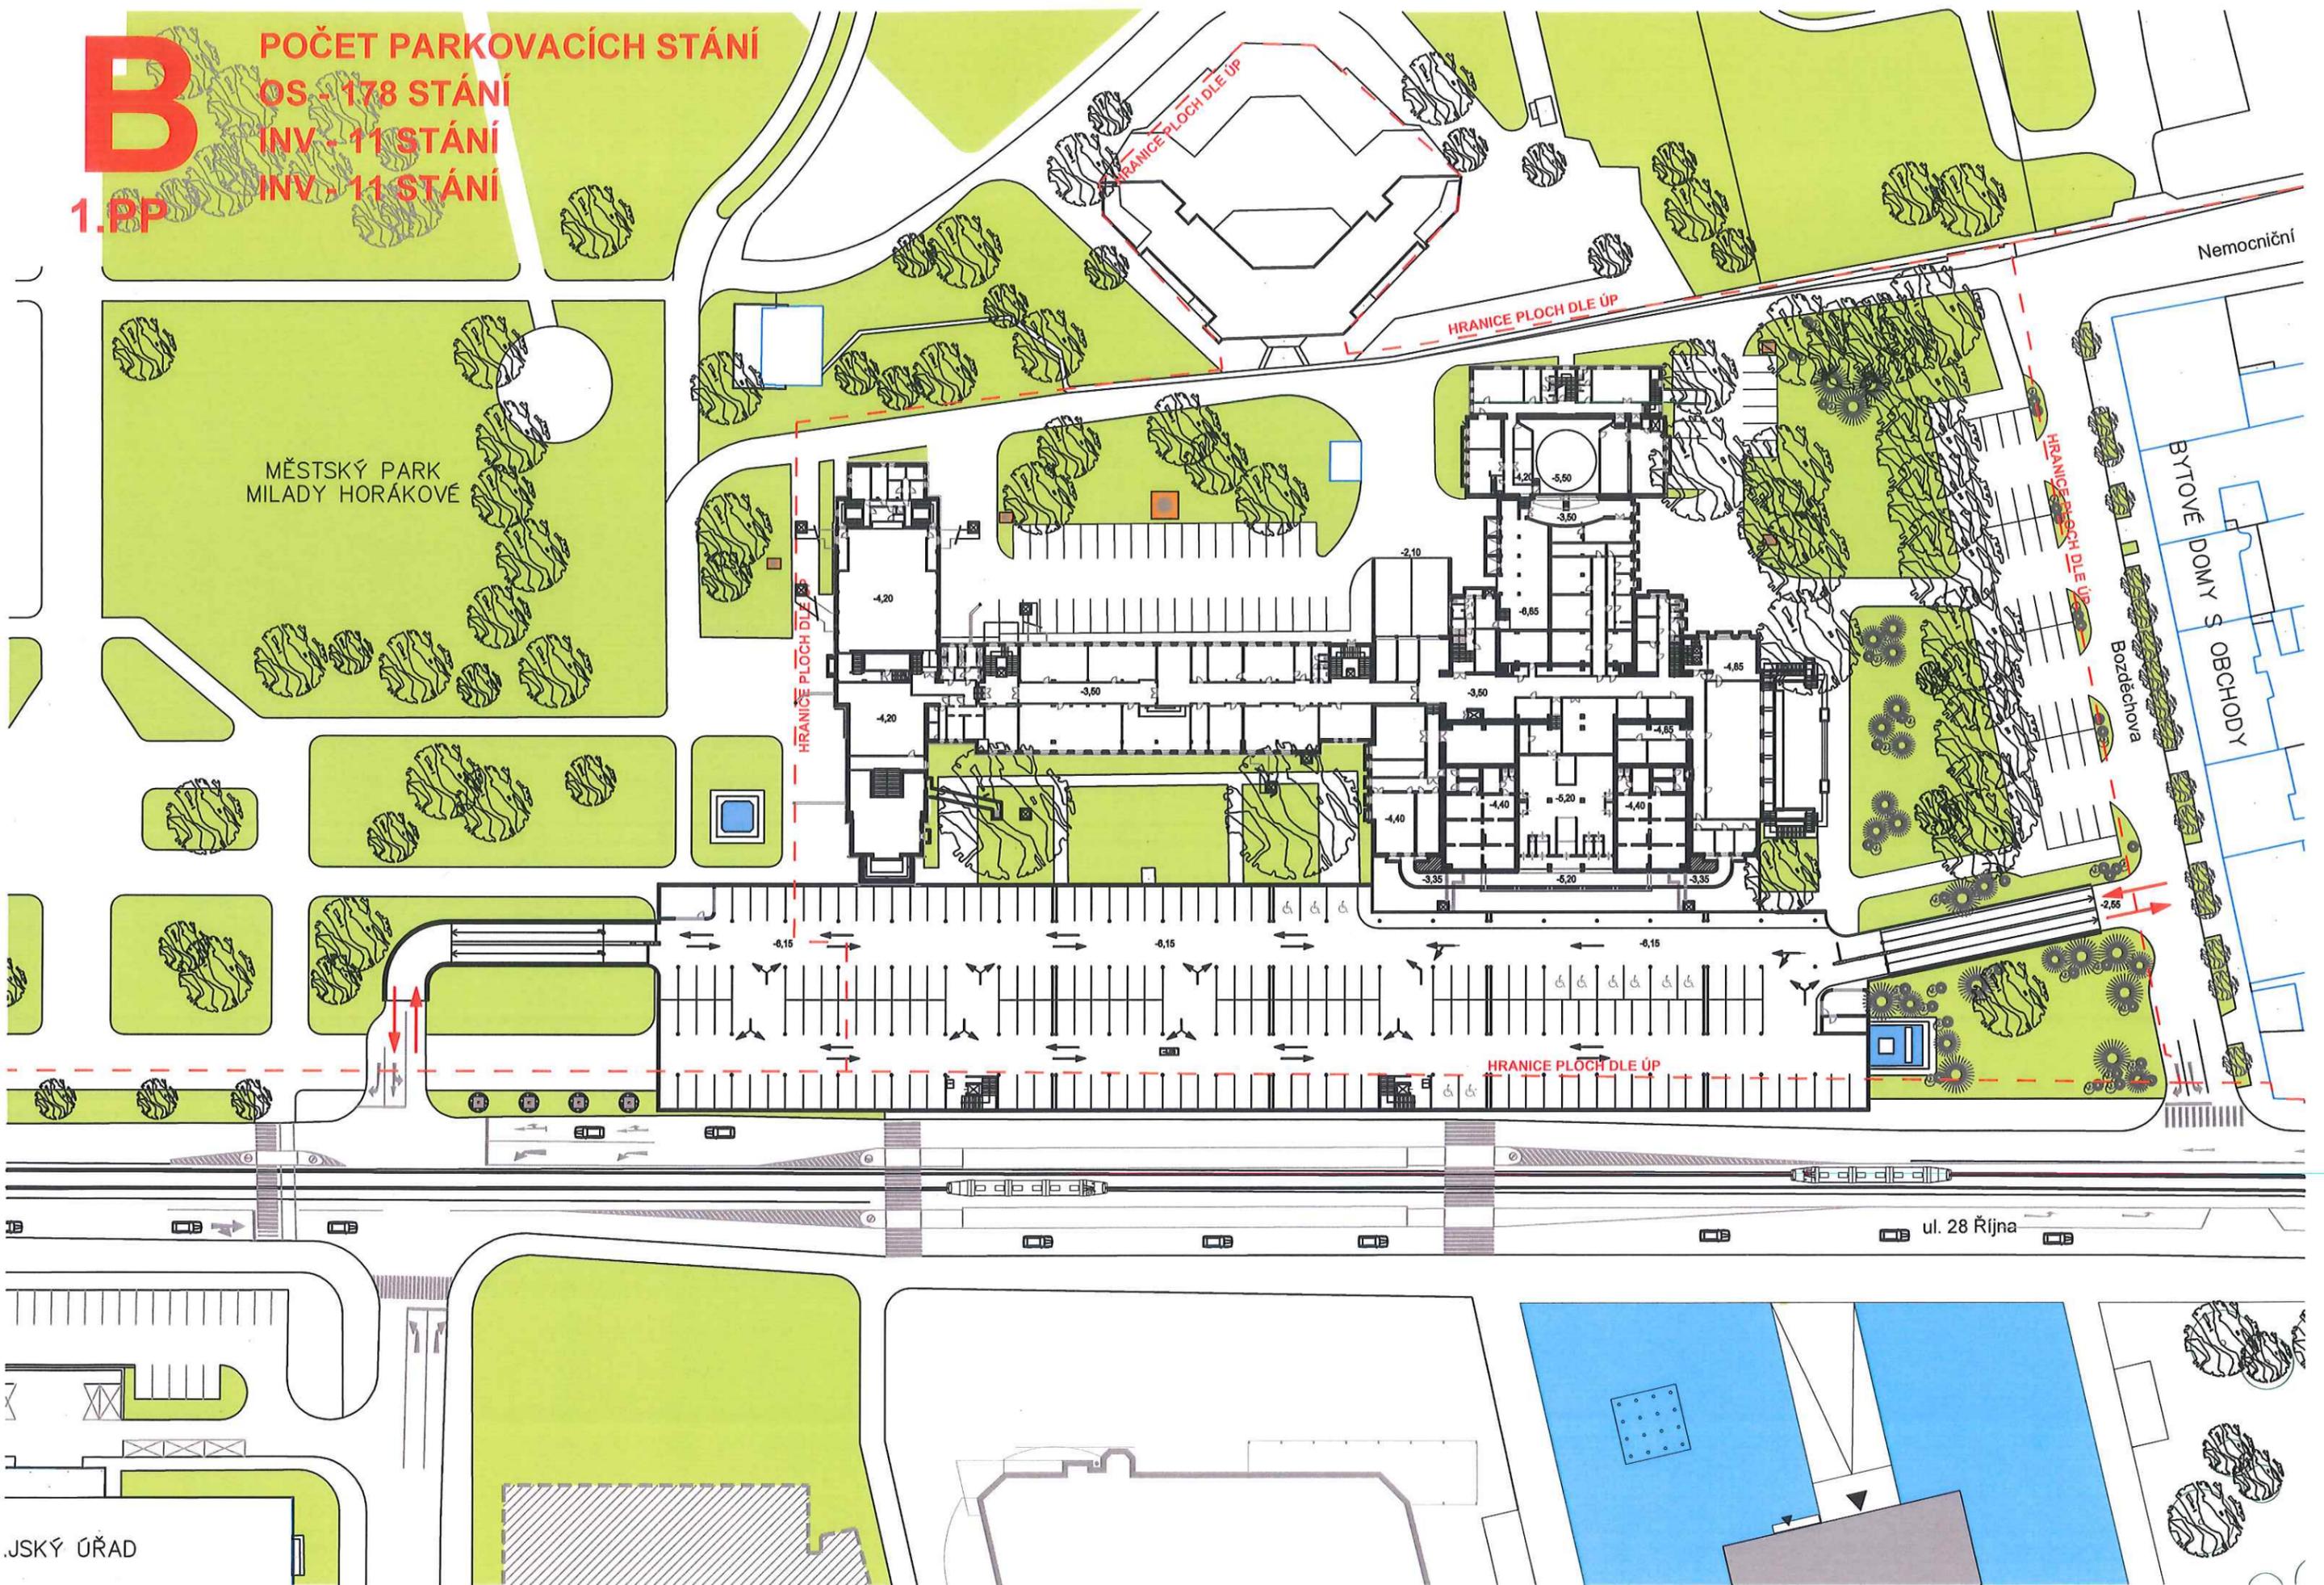

C
1.PP

POČET PARKOVACÍCH STÁNÍ
OS - 211 STÁNÍ
OS - 199 STÁNÍ VAR. KAŠNA BEZ ZÁSAHU
INV - 11 STÁNÍ

