
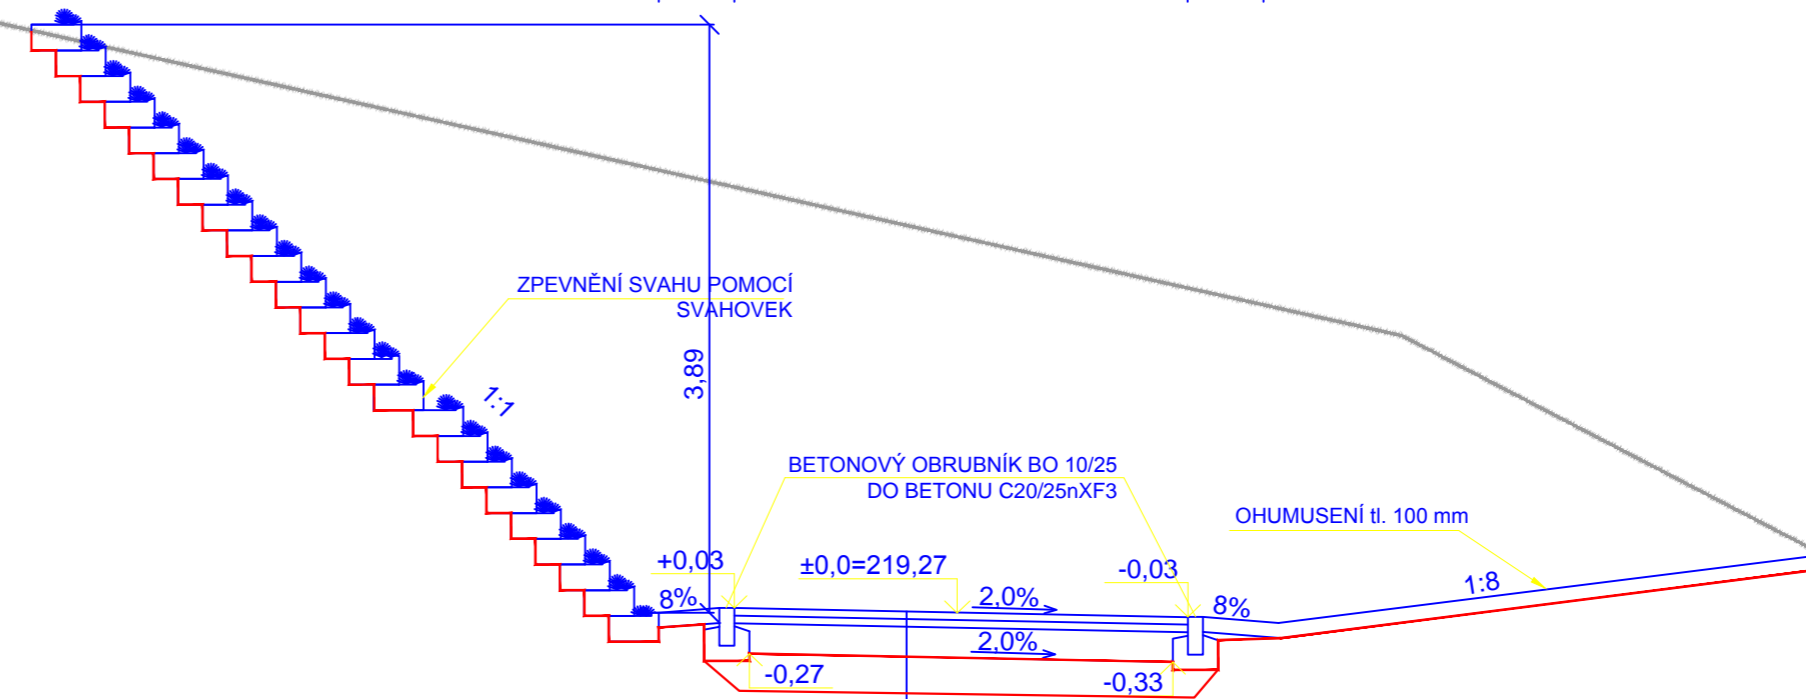


VZOROVÝ ŘEZ VI  
ÚSEK Č.5

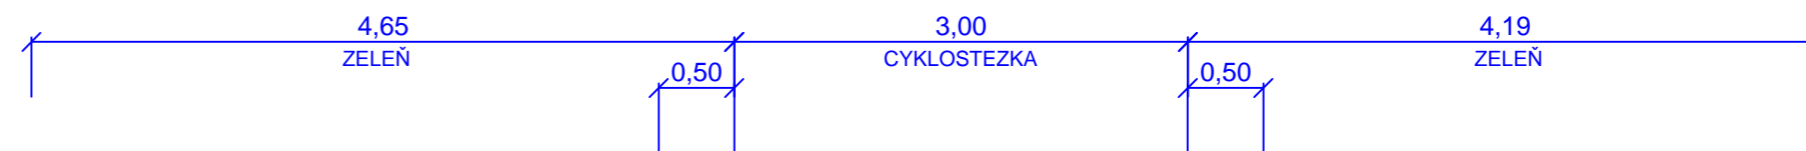


SKLADBA KONSTRUKCE CYKLOSTEZKY:

ASFALTOVÝ BETON JEMNOZRNÝ	ACO 8	50 mm	ČSN EN 13108-1 (ČSN 73 6121)
SPOJOVACÍ POSTŘÍK	PS, A	0.5 kg.m <sup>2</sup>	ČSN 73 6129
RECYKLOVANÝ MATERIÁL	R-mat	50 mm	ČSN 73 6121 ↓ 60 MPa
SPOJOVACÍ POSTŘÍK	PS, A	0.8 kg.m <sup>2</sup>	ČSN 73 6129
ŠTĚRKODRŤ FR.0/63	ŠD	200 mm	ČSN 73 6126 ↓ 30 MPa
		Σ 300 mm	

VÝMĚNNÁ VRSTVA PRO PODLOŽÍ S MODULEM PŘETVÁRNOSTI < 30 MPa  
KAMENIVO NEBO HUTNĚNÁ TRĚDĚNÁ STRUSKA tř.0-63 tl. 250 mm

216.00

VZOROVÝ ŘEZ V  
ÚSEK Č.4

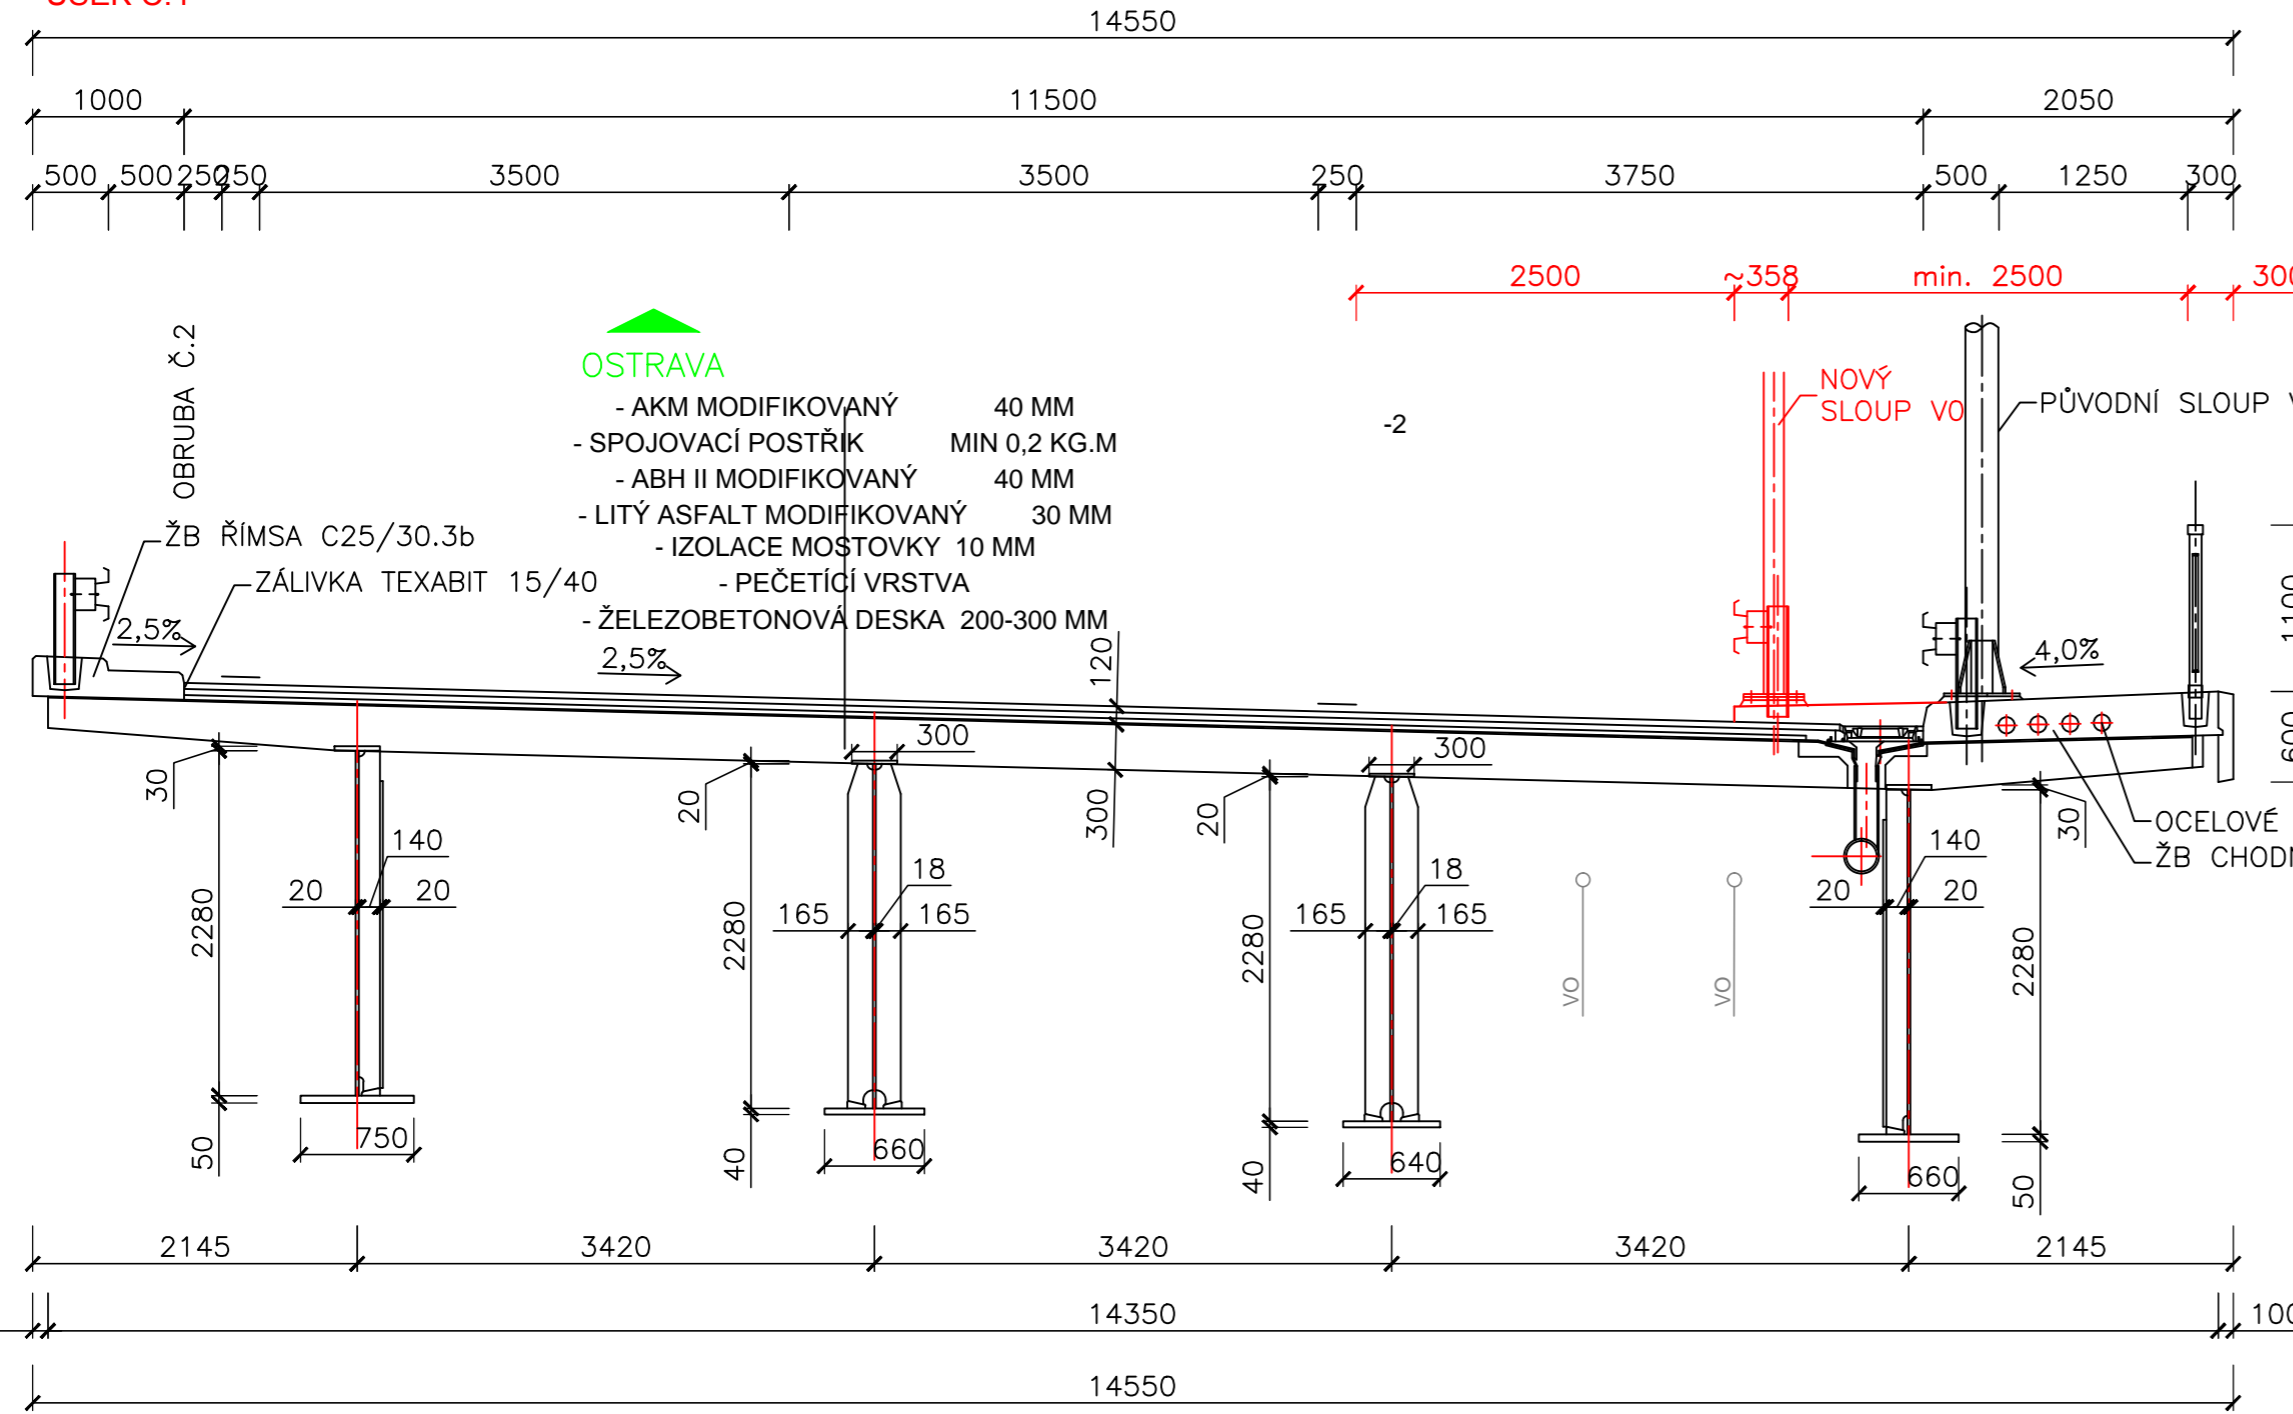

Změna					
a) umístění nového sloupu VO	09/2013	Voráček	Ing. Šmířák	Ing. Špunda	
TENTO MATERIÁL JE DUŠEVNĚM VLASTNICTVÍM PROJEKT 2010, S.R.O., RUSKÁ 43, OSTRAVA-VÍTKOVICE, IČO 48391531, A PODLEHÁ OBCHODNÍMU TAJEMSTVÍ. VLASTNÍK SI VYHRAŽUJE S TÍMTO TAJEMSTVÍM NAKLÁDAT A JEHO VYUŽITÍ PODLEHÁ PÍSEMNÉMU SOUHLASÍ A STANOVENÍM PODMÍNEK TAKOVÉHO UŽITÍ.					
Vypracoval:	Ing. Šmířák	Č. zakázky:	40 148	Měřítko:	
Přezkoumal:	Ing. Šmířák	Stupeň:	DŮR		1:50
Schválil:	Ing. Špunda	F A4:	6		
Datum :	08/2013	Kótováno v:	m		
Objednatel:	Statutární město Ostrava				
Stavba:	Cyklotrasa M přes Svinovské mosty				
Název:	VZOROVÝ ŘEZ V, VI				
Seznam příloh:			PRO-SP-7552		
Č. výkresu:			Rev. Poř.č.		
PRO-V2-8544			a D.3		

**PROJEKT 2010**

Ruská 43, 70300 Ostrava  
Tel.: 596 693 711 Fax.: 596 693 728  
E-mail: projekt2010@projekt2010.cz  
www.projekt2010.cz

ISO 9001 ISO 14001 OHSAS 18001