


Ostravské vodárny a kanalizace a.s.

Investiční záměr

Rekonstrukce vodovodu ul. Bažantí

Koordinace se stavbou „Odstranění septiku v ul. Na Liščině“

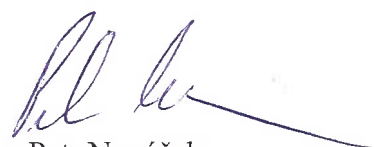

ing. Petr Nováček
únor 2017

Dnešní stav

V lokalitě Liščina je připravována rozsáhlá výstavba kanalizace. V ul. Bažantí bude nová stoka v souběhu se stávajícím starým ocelovým vodovodem DN 80 ve špatném technickém stavu. V koordinaci se stavbou kanalizace je nutno tento vodovod rekonstruovat.

Navržené řešení

Dle přiložené situace stávající vodovodní řad nahrazen novým potrubím PE d 90 v dl. cca 260 m. Trasa může být v rámci zpracování projektové dokumentace upravena v závislosti s trasou nové kanalizace, případně jiných inženýrských sítí. Stávající přípojky budou přepojeny na nový vodovod.


Projekt i následná realizace musí být provedeny v souladu s externím dokumentem OVAK a.s., „Požadavky na provádění vodovodních řadů a přípojek“.

Rekonstrukce se týká majetku SMO č. m. 5196938.

THU

vodovodní řad PE, d 90, dl. 260 m.

Přílohy: Situace 1 : 1 000

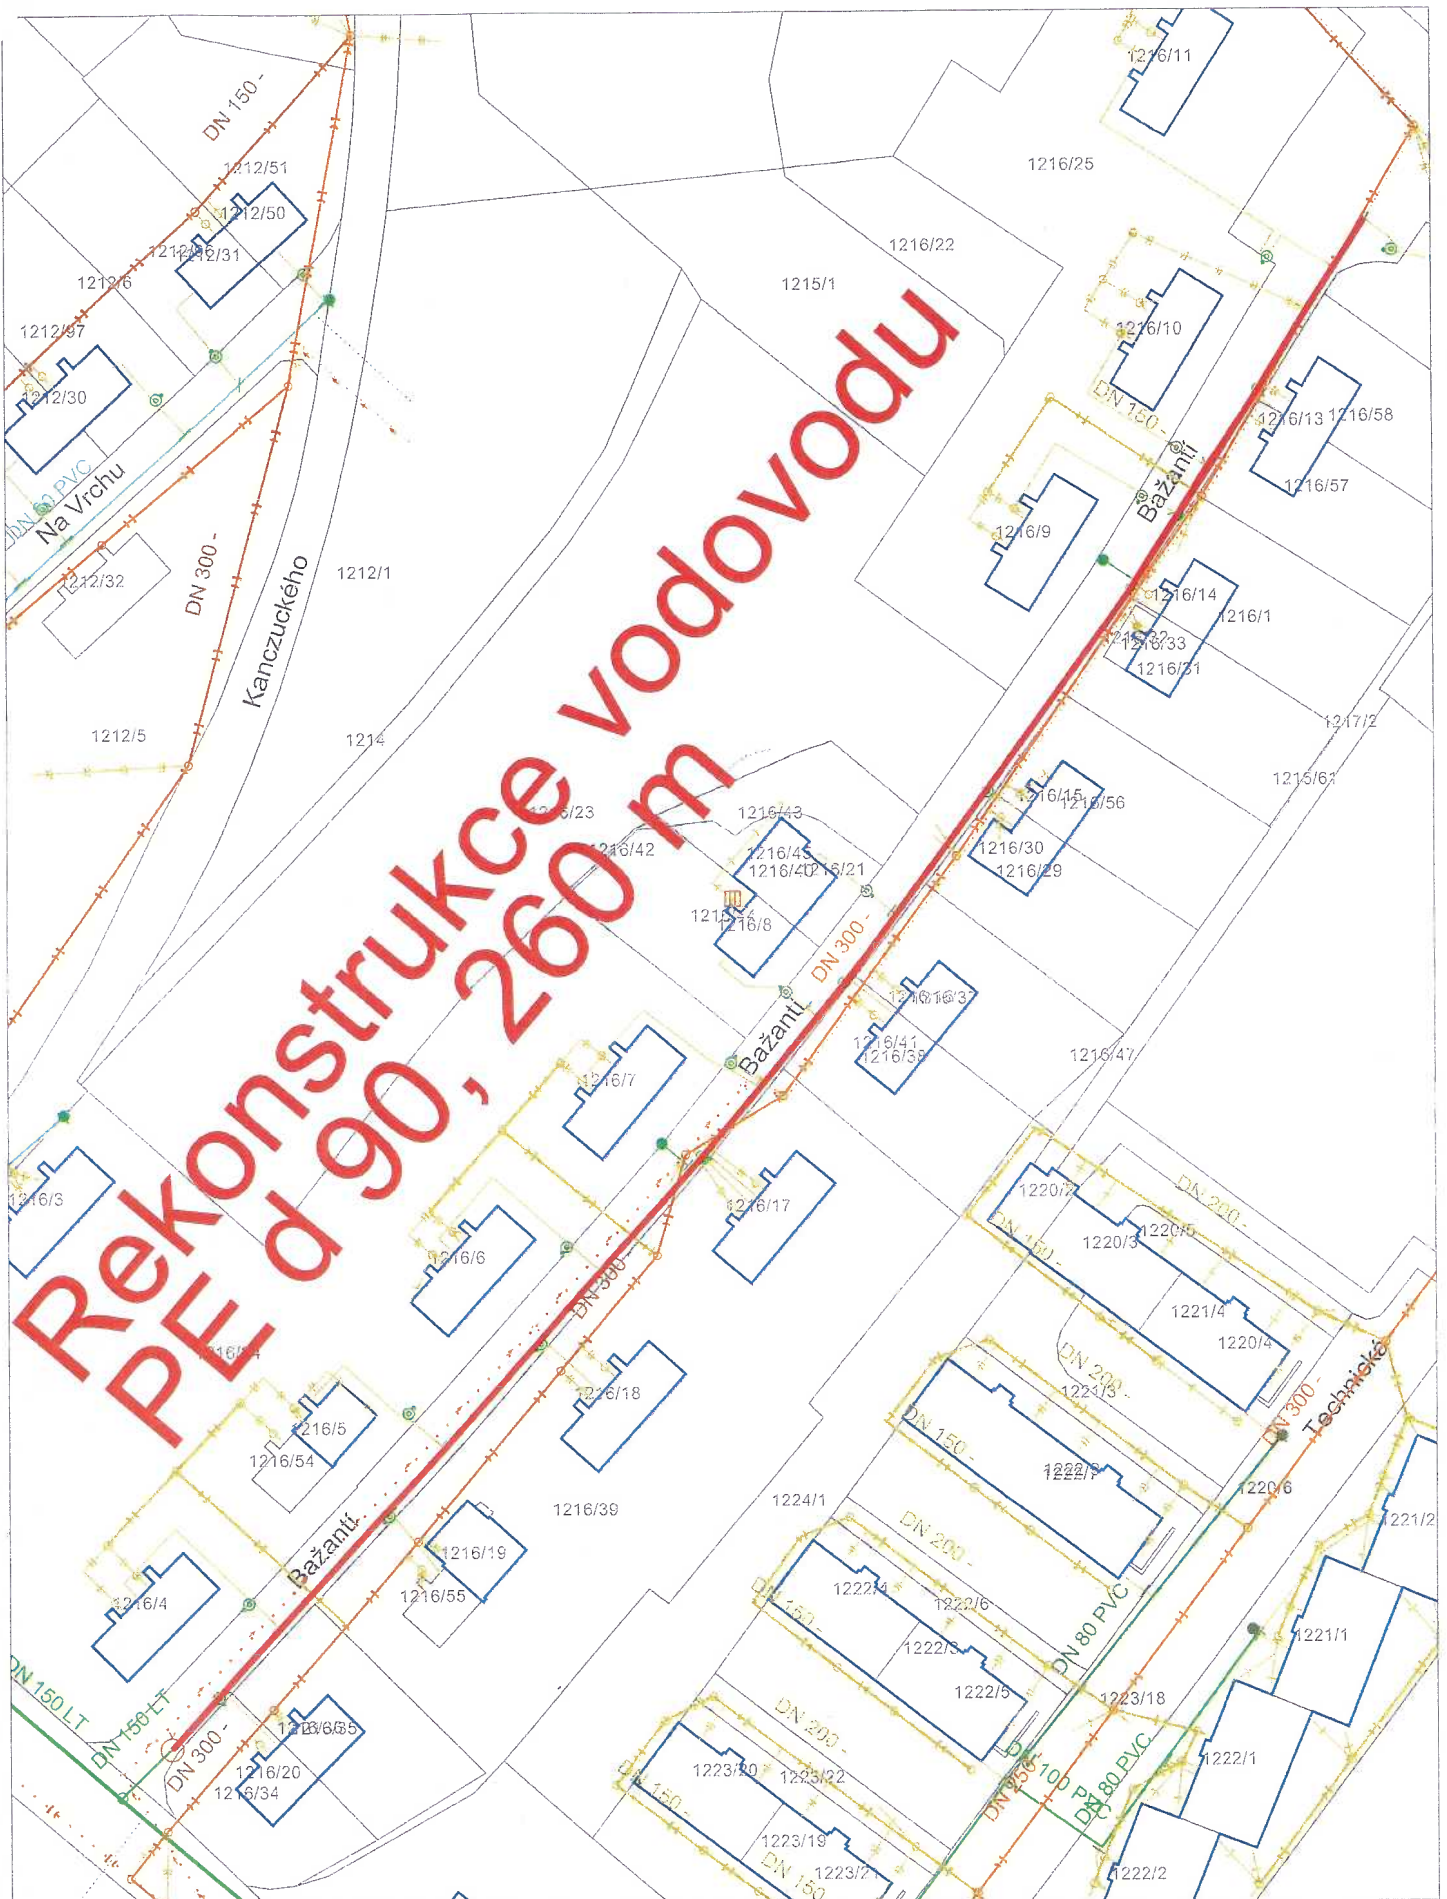

Orientační zákes sítě Ostravské vodárny a kanalizace a.s.		Kat. území: Hrušov		
Vytiskl: Nováček	Tisk dne: 21.2.2017	Měřítko: 1:1000		
Nadpis: IZ rek. vodovodu ul. Bažantí				Číslo listu: 1/1
Jméno listu:				