



VZOROVÝ PŘÍČNÝ ŘEZ M 1:50

TYP I KM 0,020 (CHODNÍK U OPLOCENÍ S PODEZDÍVKOU)

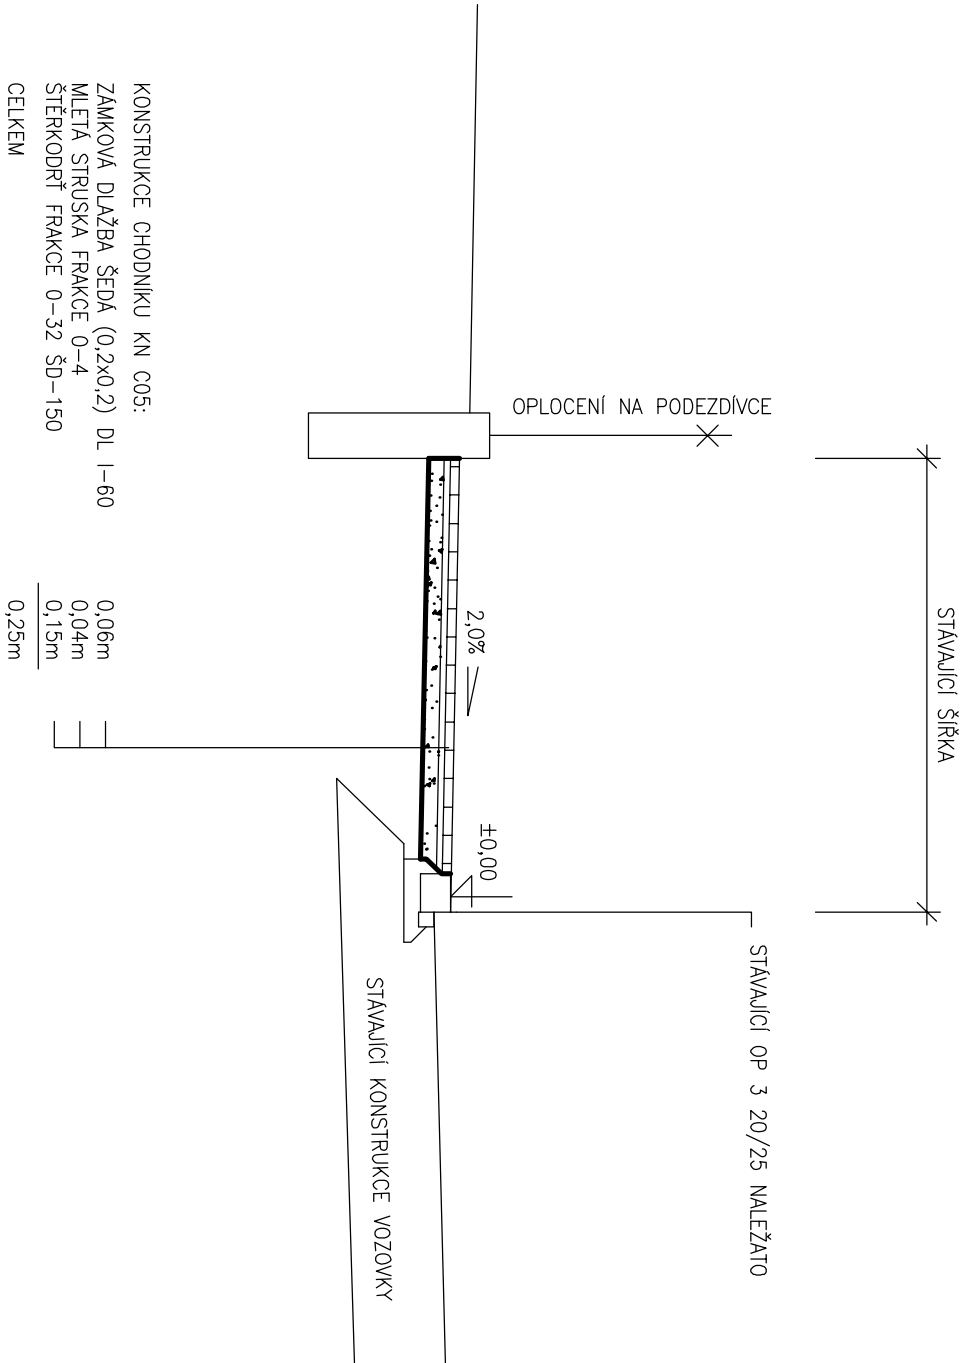

VZOROVÝ PŘÍČNÝ ŘEZ M 1:50

TYP II KM 0,160 (CHODNÍK S OBRUBNÍKEM)

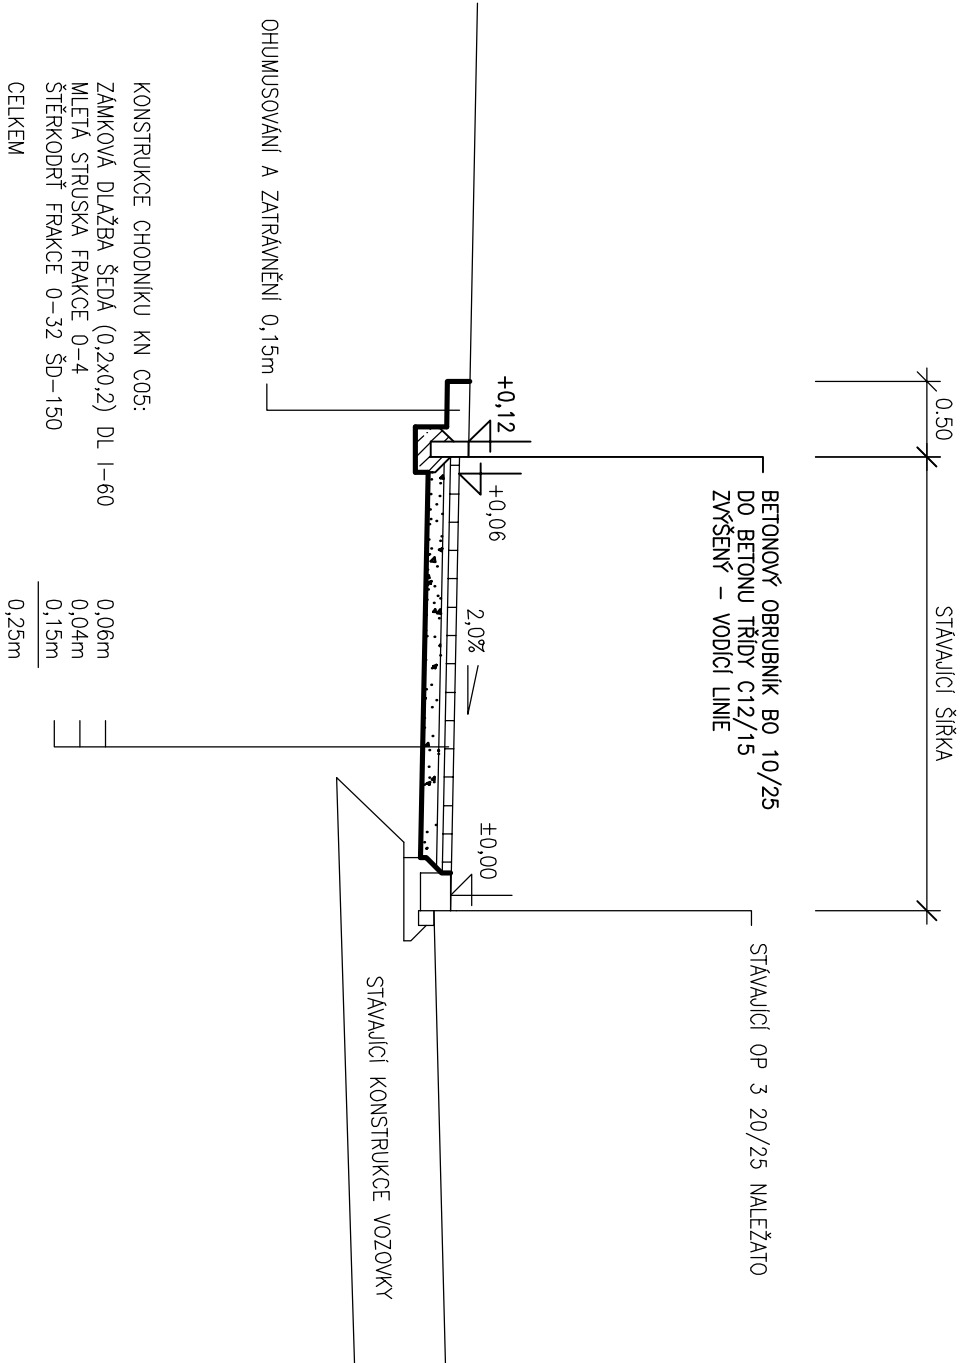

12/033

ZMĚNA		PROVEDL		DATUM		PODPIS	
c	b	d					
ZODP.PROJEKT.		PROJEKTANT		VED.PROJEKT.			
ING.SKUPNIK		ING.KNÁPKOVÁ					
INVESTOR : SMO MOB OSTRAVA-VÍTKOVICE, Mírové náměstí 516/1,703 00 Ostrava-Vítkovice		FORMÁT		2 A4			
STAVBA : Rekonstrukce chodníku podél ul.Ruské v úseku ul.Štramberská – Závodní, Ostrava – Vítkovice		DATUM		02/2013		STUPEŇ PD pro PS	
OBSAH : VZOROVÉ PŘÍČNÉ ŘEZY – TYP I,II		ZAKÁZKA		12/033		MĚŘÍTKO 1:50	
		VS PROJEKT s.r.o. NA OBVOUDU,45 703 83 OSTRAVA tel.:069/677 1328,fax.:069/677 1399 mobil : 0606/ 700761		ČÍSLO VÝKR. B.4			