



ŘEZ 2 PŘECHODEM PRO CHODCE

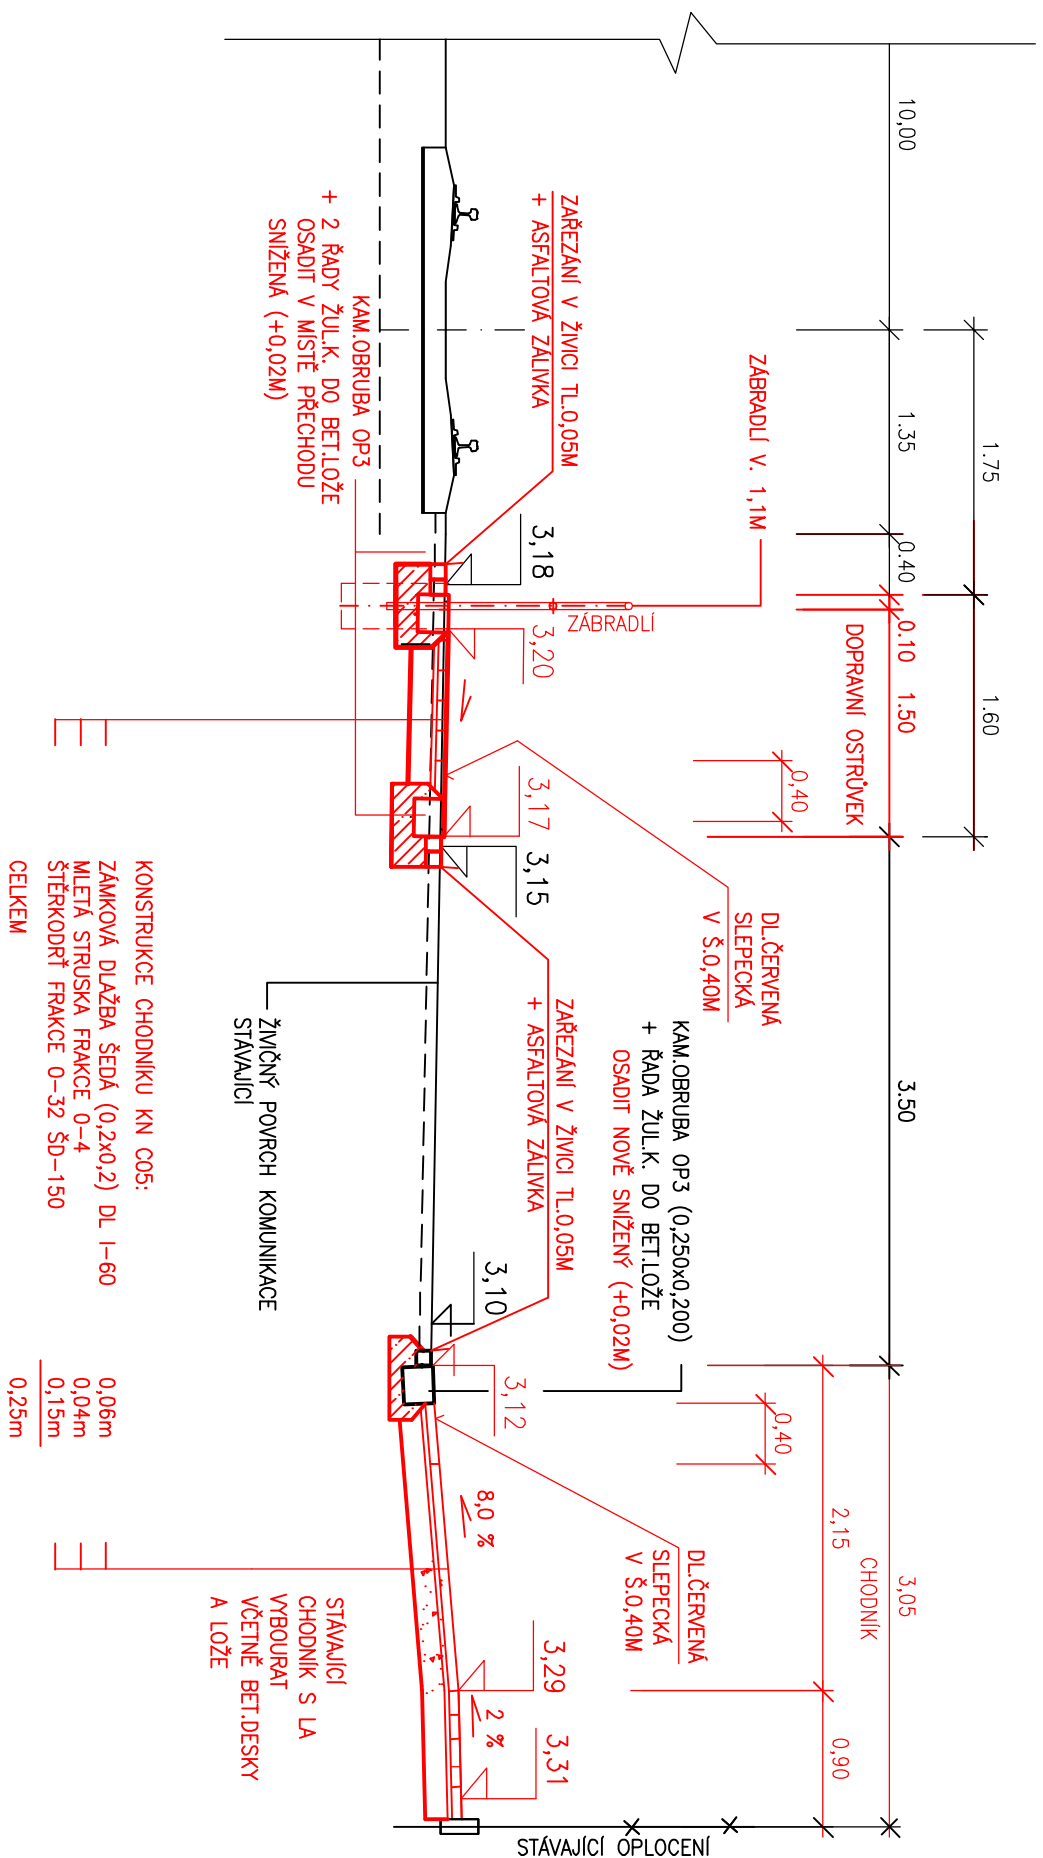

ŘEZ 1 DOPRAVNÍM OSTRŮVKEM

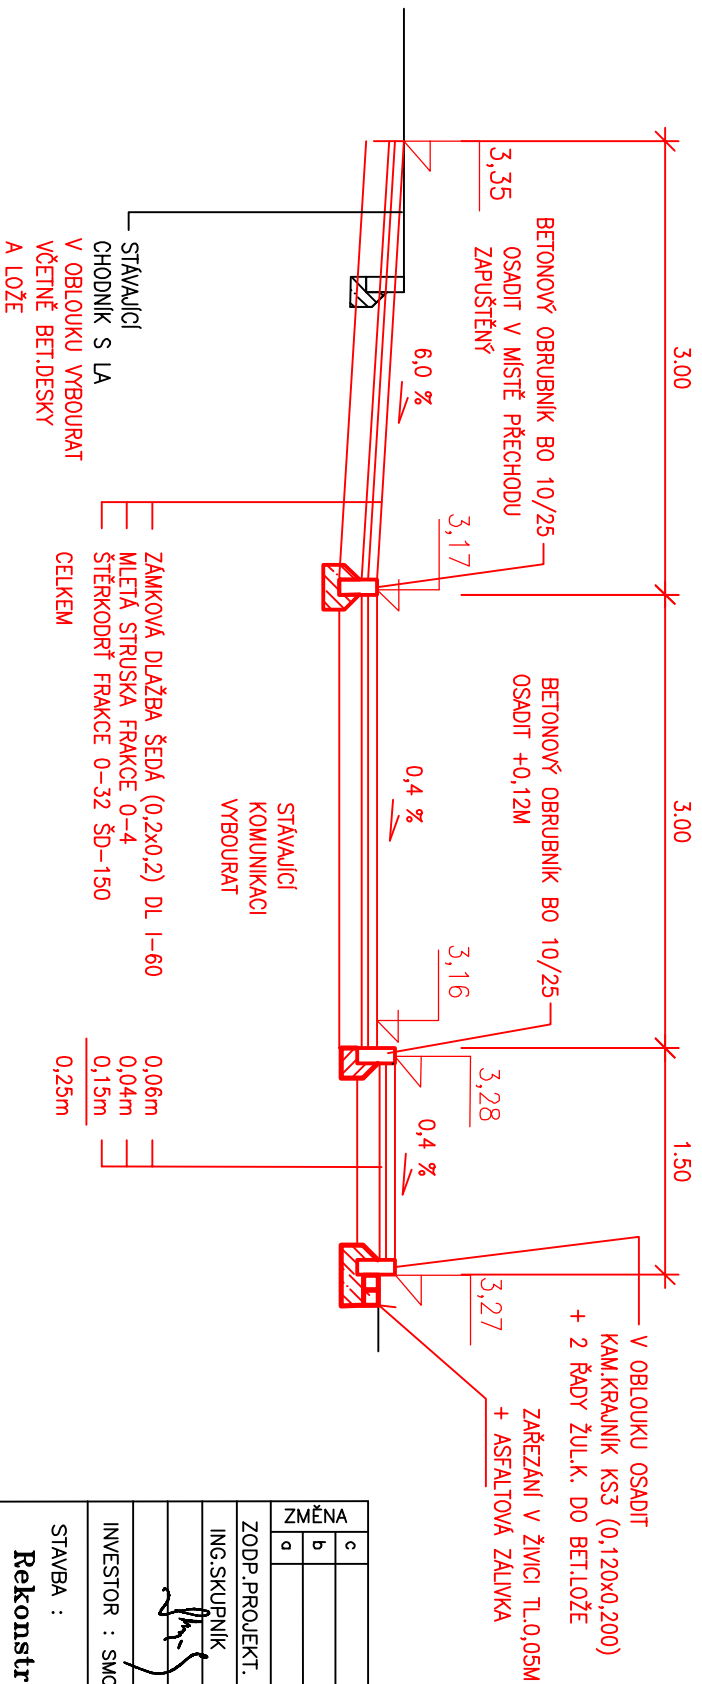

12/033

ZMĚNA							
c							
b							
a							
ZODP.PROJEKT.	PROJEKTANT	VED.PROJEKT.	PROVEDL		DATUM		PODPIS
ING.SKUPNIK	ING.KNAPOVÁ						
<i>[Signature]</i>	<i>[Signature]</i>						
INVESTOR : SMO MOB OSTRAVA-VÍTKOVICE, Mírové náměstí 516/1,703 00 Ostrava-Vítkovice			FORMÁT		2 A4		
STAVBA :			DATUM		02/2013		
Rekonstrukce chodníku podél ul.Ruské v úseku ul.Štramberská – Závodní, Ostrava – Vítkovice			STUPEŇ		PD pro PS		
			ZAKÁZKA		12/033		
OBSAH : PŘÍČNÉ ŘEZY DOPRAVNÍM OSTŘŮVKEM – 1,2			MĚŘITKO 1:50		ČÍSLO VÝKR. B.7		