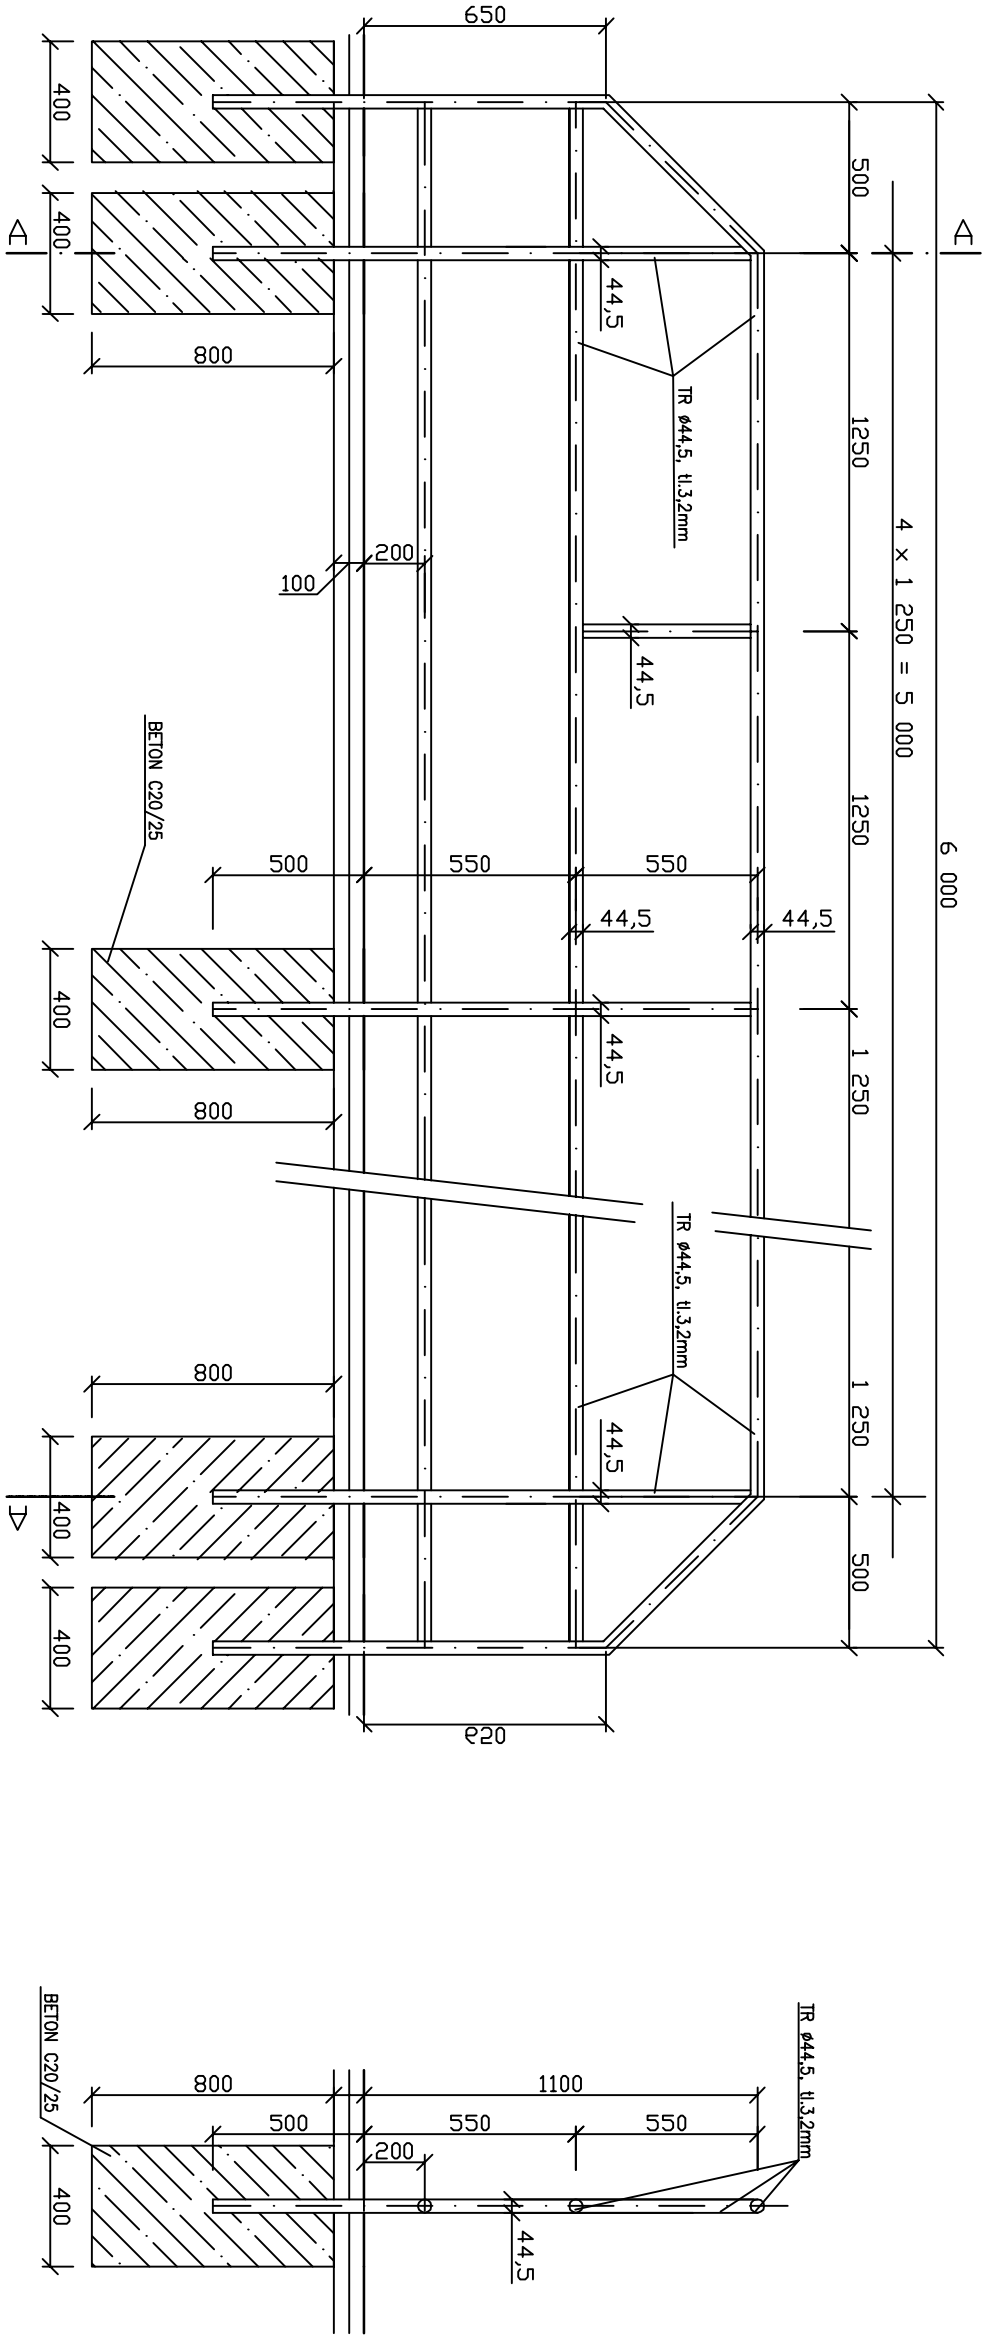


TRUBKOVÉ ZÁBRADLÍ Č.1 M1:25

 
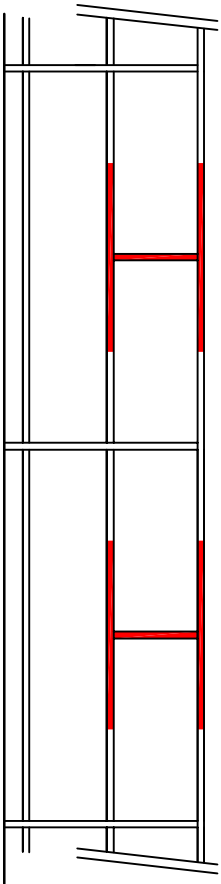
ŘEZ A - A





tl [mm]	Ø [mm]	délka [m]	kg/m	celkem kg
3,2	44,5	26,60	3,43	91,3

ZÁBRADLÍ S POUŽITÍM ŽÁDROVÝM ZINKOVÁNÍM + REAKTIVNÍ ZÁKLADNÍ NÁTĚR
+ REAKTIVNÍ ČERVENOBÍLÝ NÁTĚR

BAREVNÉ SCHEMA



12/033

ZMĚNA				PROVEDL		DATUM		PODPIS	
c	b	a	d						
ZODP.PROJEKT.		PROJEKTANT		VED.PROJEKT.		VS PROJEKT s.r.o. NA OBVOZU,45 703 83 OSTRAVA tel.:069/677 1328,fax.:069/677 1399 mobil : 0606/ 700761			
ING.SKUPNIK		ING.KNÁPKOVÁ							
									
INVESTOR : SMO MOB OSTRAVA–VÍTKOVICE, Mírové náměstí 516/1,703 00 Ostrava–Vítkovice				FORMÁT		2 A4			
STAVBA : Rekonstrukce chodníku podél ul.Ruské v úseku ul.Štramberská – Závodní, Ostrava – Vítkovice				DATUM		08/2012			
				STUPEŇ		PD pro PS			
				ZAKÁZKA		12/033			
OBSAH : TYPOVÉ DOPRAVNÍ ZÁBRADLÍ				MĚŘÍTKO 1:25		ČÍSLO VÝKR. B.8			