


ÚZEMÍ
POVRCH ÚZEMÍ

ZÁBŘEH NAD ODROU
SILNICE

Podélný profil vodovodu ŘAD A21

MĚŘÍTKO 1:1000 / 1:100

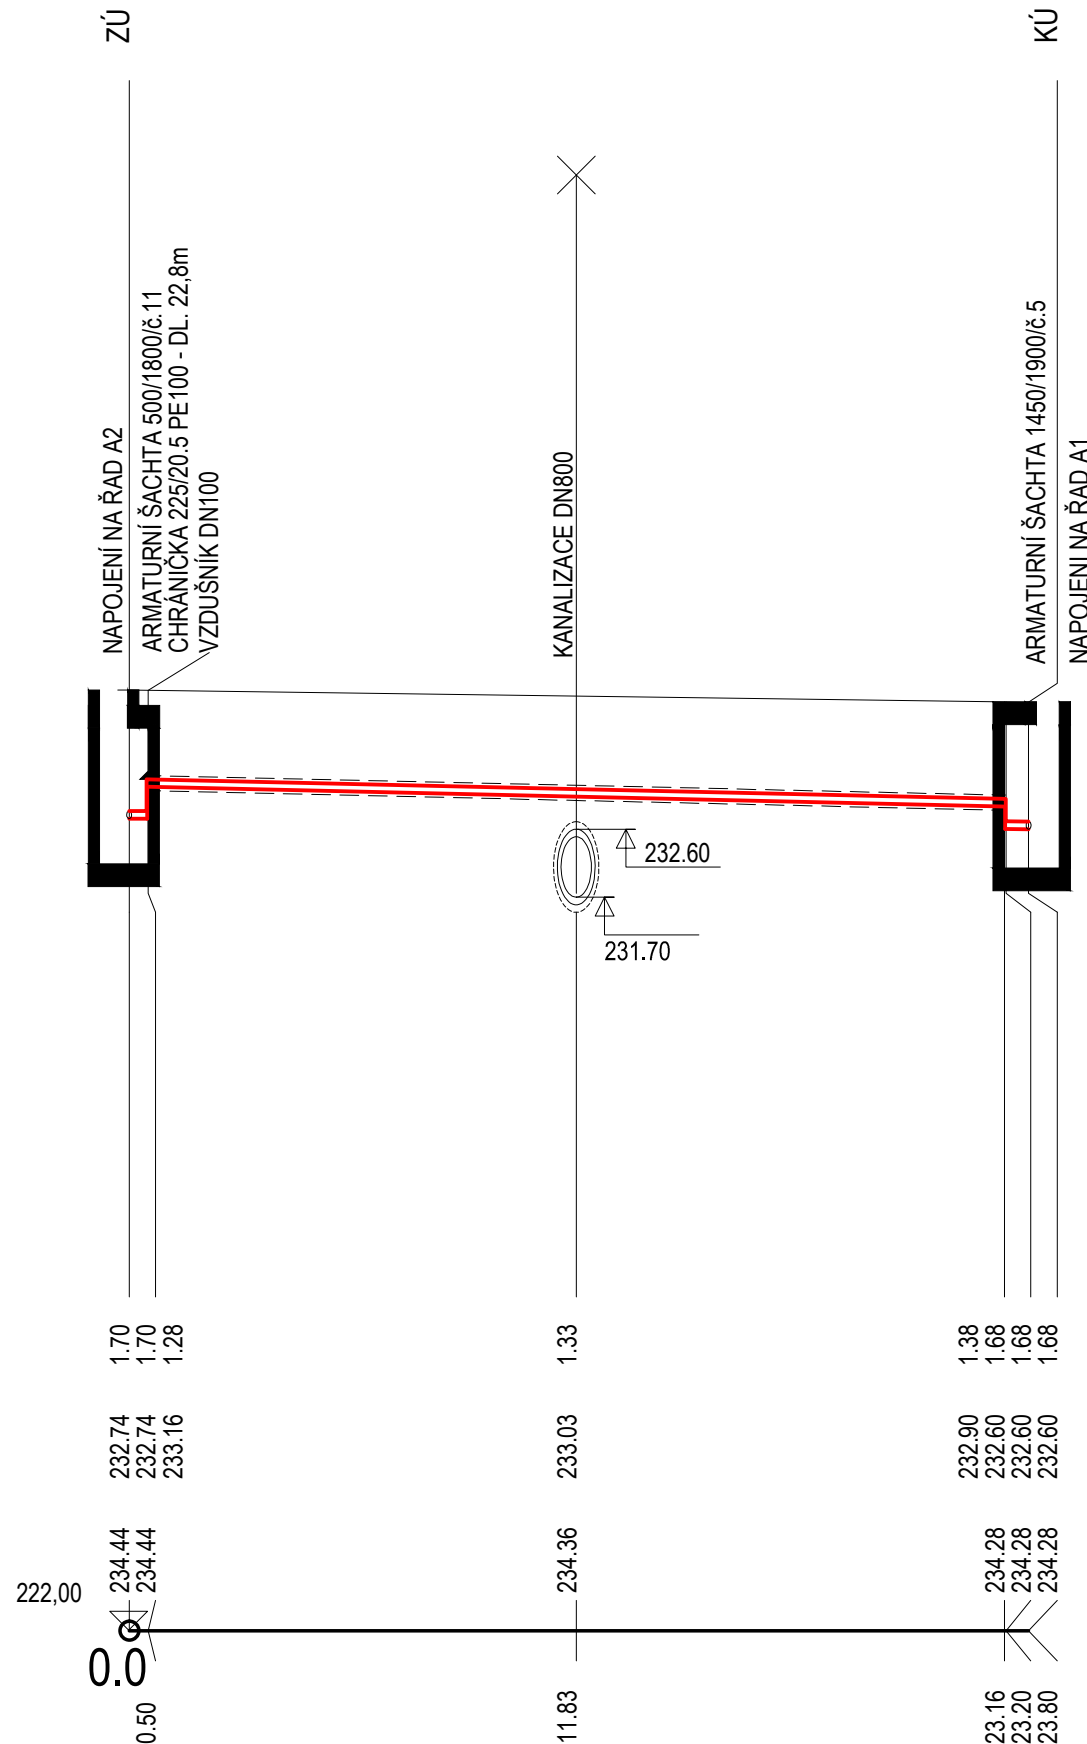

KÓTA UPRAVENÉHO TERÉNU

HLOUBKA VÝKOPU

KÓTA DNA POTRUBÍ

KÓTA TERÉNU

STANIČENÍ [Km],[m]

SKLON [promile] - DÉLKA [m]
DN [mm] - MATERIÁL - DÉLKA [m]

11.45 - 22.70
DN100 - TVÁRNÁ LITINA - 23.80

POZNÁMKA:

SITUOVÁNÍ VEŠKERÝCH STÁVAJÍCÍCH INŽENÝRSKÝCH SÍTÍ JE ORIENTAČNÍ (TAKTĚŽ JEJICH HLOUBKY ULOŽENÍ) A JE Tedy NUTNO PŘED ZAPOČETÍM OPRAVY KANALIZACE NECHAT VYTÝČIT VEŠKERÉ INŽENÝRSKÉ SÍTĚ POPŘ. JEJICH POLOHU ZJISTIT SONDOU!
VODOVOD JE V CELÉ TRASE V SOUBĚHU S KABELY NN NEBO TELECOMU NEBO VEŘEJNÉHO OSVĚTLENÍ POPŘ. S KABELY PRO OVLÁDÁNÍ SEMAFORŮ!

BPV		S - JTSK	
3			
2			
1			
REVIZE	POPIS	DATUM	SCHVÁLIL

Sweco Hydroprojekt a.s. OZ Ostrava Varenská 49, 730 02 Ostrava; ostrava@sweco.cz; www.sweco.cz					
VYPRACOVAL	Ing. D. Klozová	HIP	Ing. D. Klozová	T. KONTROLA	Ing. P. Tyma
PROJEKTANT	Ing. D. Klozová	ŘEDITEL DIVIZE	Ing. Č. Krkoška	DATUM	08/2013
OBJEDNATEL	Statutární město Ostrava, Prokešovo nám. 8, 729 30 Ostrava			KRAJ	Moravskoslezský
AKCE:				ČÍSLO ZAKÁZKY	31 3015 01 01
Rekonstrukce vodovodu ul. Rudná I, II SO1				STUPEŇ	DPS
				FORMÁT	2 A4
				MĚŘÍTKO	1 : 200/100
				ARCHIVNÍ ČÍSLO	1434/13/3
ČÁST STAVBY	-			SO/PS	-
PŘÍLOHA:				ČÍSLO PŘÍLOHY	D.2.1.5
					1 0

Tato dokumentace včetně všech příloh (s výjimkou dat poskytnutých objednatelem) je duševním vlastnictvím akciové společnosti Sweco Hydroprojekt a.s. Objednatel této dokumentace je oprávněn ji využít k účelům vyplývajícím z uzavřené smlouvy bez jakéhokoliv omezení. Jiné osoby (jak fyzické, tak právnické) nejsou bez předchozího výslovného souhlasu objednatele oprávněny tuto dokumentaci ani její části jakkoli využívat, kopírovat (ani jiným způsobem rozmnožovat) nebo zpřístupnit dalším osobám.
Poznámka: Podpisy zpracovatelů jsou připojeny pouze k výtisku číslo 01 nebo originálu přílohy (matrici).