



B

pohled jihozápadní

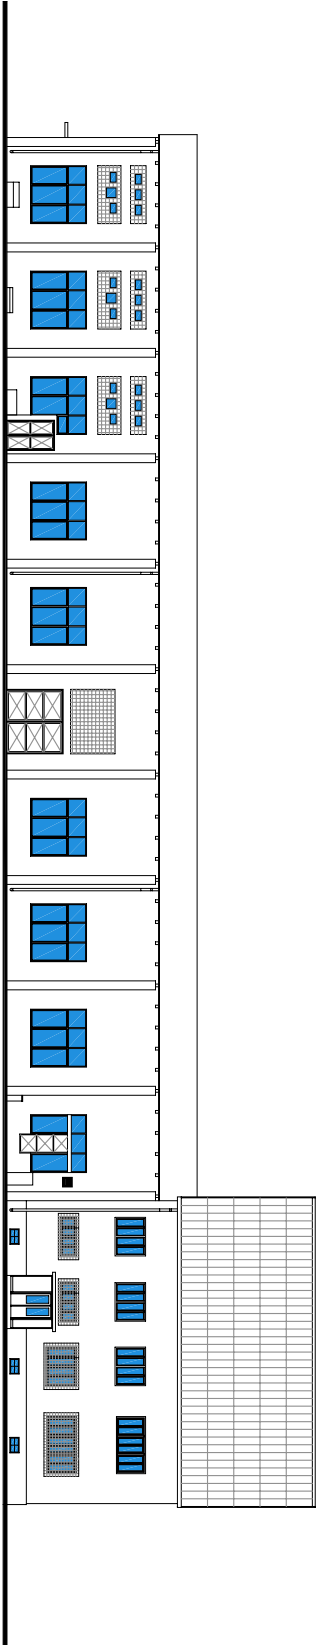


C

pohled severozápadní

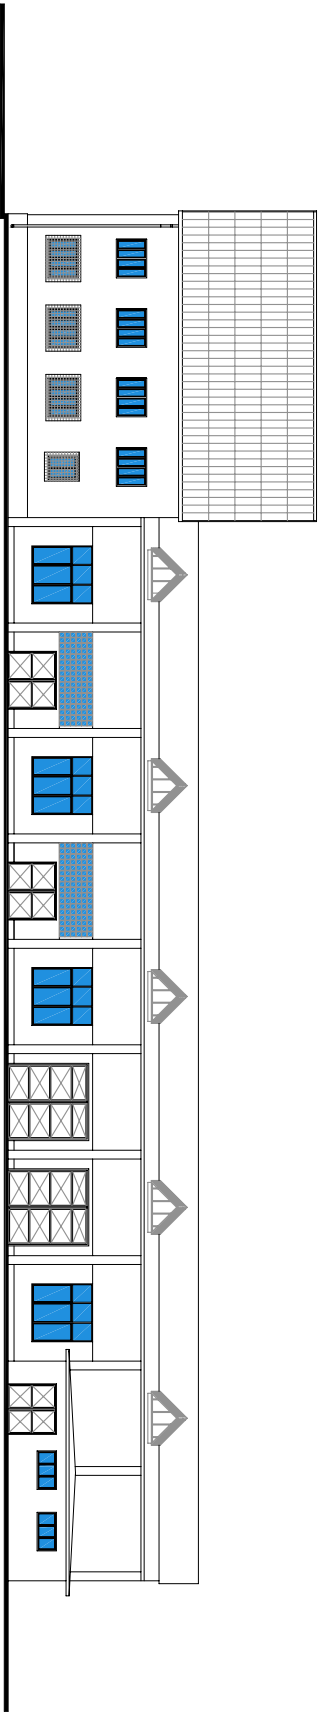


B

pohled jihovýchodní

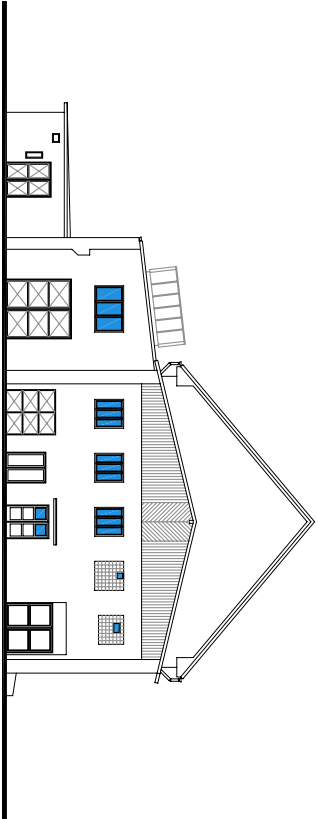


C

pohled severovýchodní

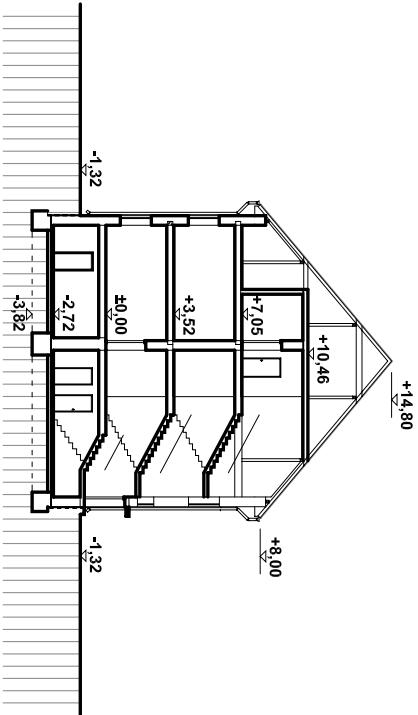

řez 1 - 1'

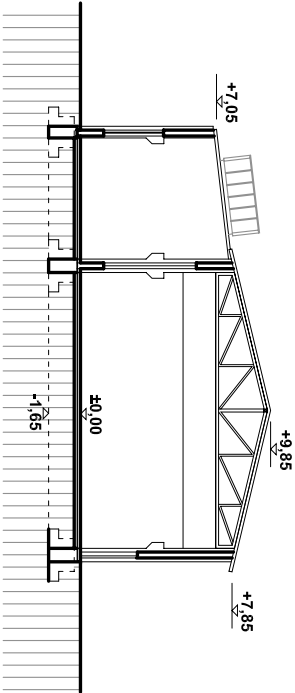

řez 2 - 2'

ZHOTOVITEL :		odpovědný projektant a autORIZOVANÝ architekt : Ing. arch. Vít Klimeš	
Architektonická kancelář ARKOS s.r.o.		Ing. arch. Josef Hovlíček	
tel. + fax. : 599 527 839		web: www.arkos-ova.cz	
Statutární město Ostrava, Prokešovo náměstí 8, 729 00 Ostrava		E-mail: arkos@arkos-ova.cz	
INVESTOR :		MÍSTO :	
Ostrava - Městský obvod Moravská Ostrava a Přívoz		STAVBA :	
OSTRAVSKÉ MUZEUM MĚSTSKÉ HROMADNÉ DOPRAVY		OBJEKT : B+C	
zaměření stávajícího stavu objektů		VÝKRES :	
PŘEDPOKLÁDANÉ URČENÍ : demolice		řezy + pohledy	
ZAK.Č. :		STUPĚŇ :	
A.224.2		zaměření	
DATUM :		MĚŘÍTKO :	
01 / 2014		VÝKRES :	
1 : 400		12	

STÁVAJÍCÍ OBJEKTY B + C