


legenda :

201	DILNA	39,20
202	SKLAD	05,78
203	DILNA	22,07
204	ZADVEŘ	04,76
205	WC	20,61
206	ZADVEŘ	06,34
207	ZADVEŘ	04,88
208	WC	04,90
209	HALA	124,68
celkem : 233,14 m ²		


2. nadzemní podlaží

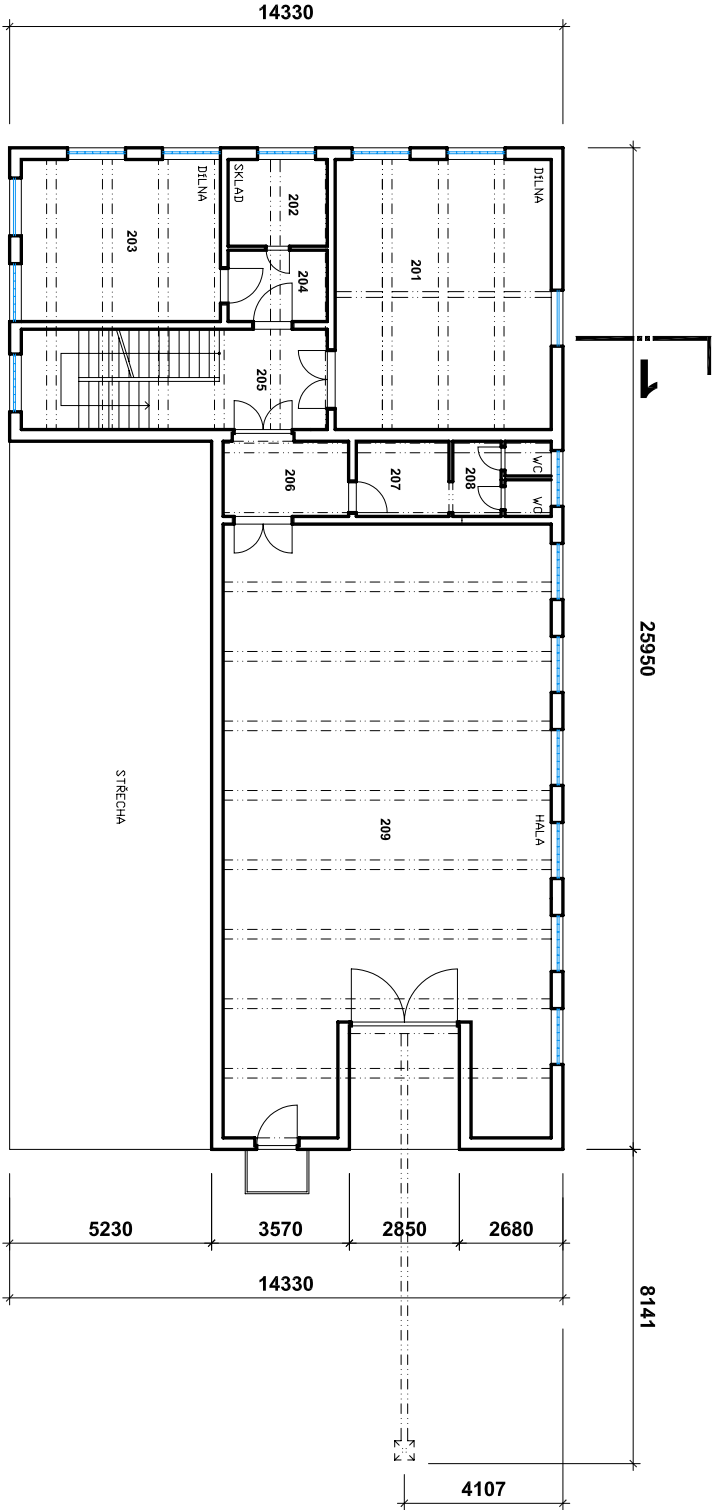

legenda :

101	ROZVODNA	75,11
102	WC-ZADVEŘ	07,65
103	CHOUBA	08,78
104	SKLAD	80,75
105	DILNA	52,70
106	TRAF	15,30
107	TRAF	15,30
108	TRAF	15,30
109	TRAF	15,30
110	TRAF	23,95
111	CHOUBA-SCHODIŠTĚ	19,00
celkem : 329,14 m ²		

1. nadzemní podlaží

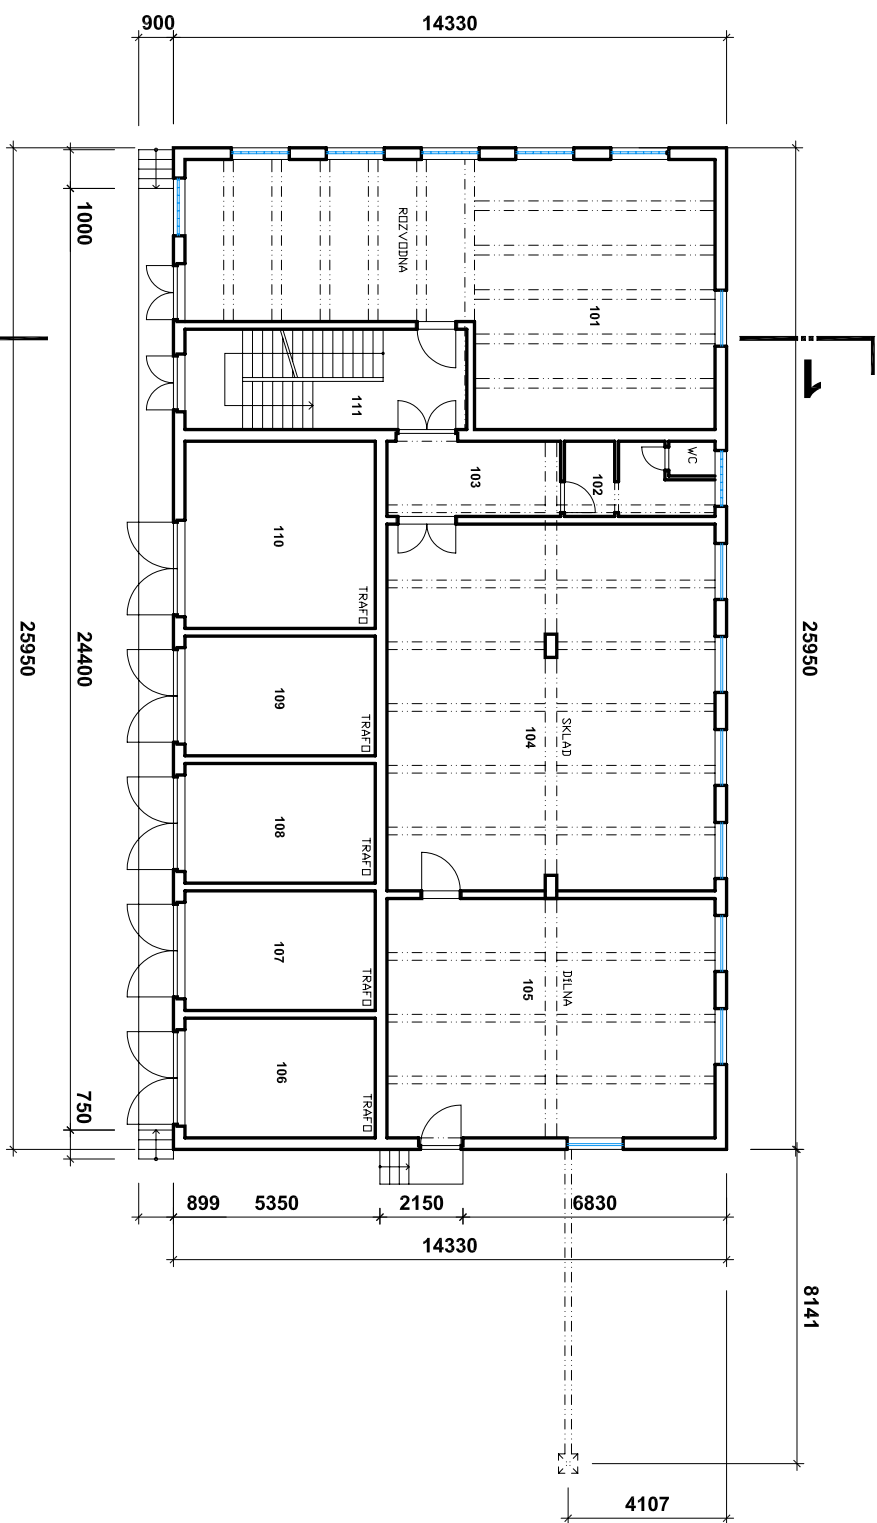

ZHOTOVITEL :

Architektonická kancelář ARKOS s.r.o.
Hrabáčkova 5, 702 00 Ostrava - Moravská Ostrava
tel. + fax. : 599 527 839 web: www.arkos-ova.cz E-mail : arkos@arkos-ova.cz

INVESTOR :

Statutární město Ostrava, Pokešovo náměstí 8, 729 00 Ostrava

MÍSTO :

Ostrava - Městský obvod Moravská Ostrava a Přívoz

STAVBA :

OSTRAVSKÉ MUZEUM MĚSTSKÉ HROMADNÉ DOPRAVY
zaměření stávajícího stavu objektů

OBJEKT : TRAF

PŘEDPOKLÁDANÉ URČENÍ : zachován, nebo demolice

VÝKRES :

1. + 2. nadzemní podlaží - půdorysy

odpovědný projektant a
autORIZOVANÝ architekt :

Ing. arch. Vít Klimeš

vypracoval :

Ing. arch. Josef Hovříček

ARKOS

ZAK.Č. :

A.224.2

STUPĚŇ :

zaměření

DATUM :

01 / 2014

MĚŘÍTKO :

VÝKRES :

1 : 200

21

TRAFOSTANICE