



pohled JZ

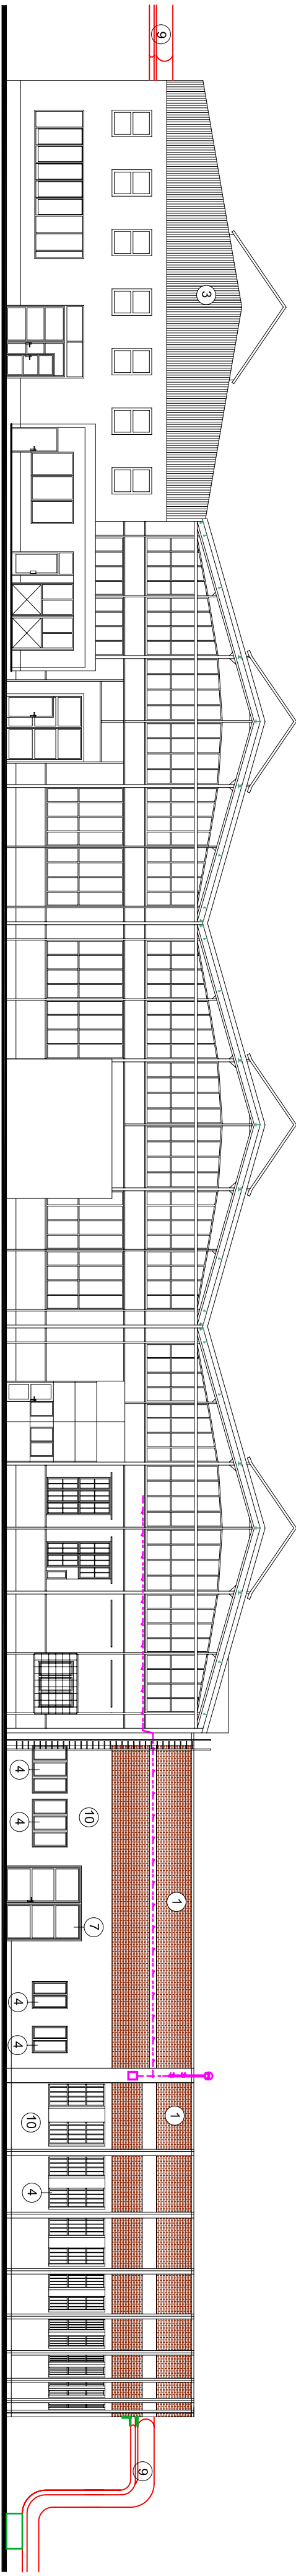


pohled SV


pohled SV

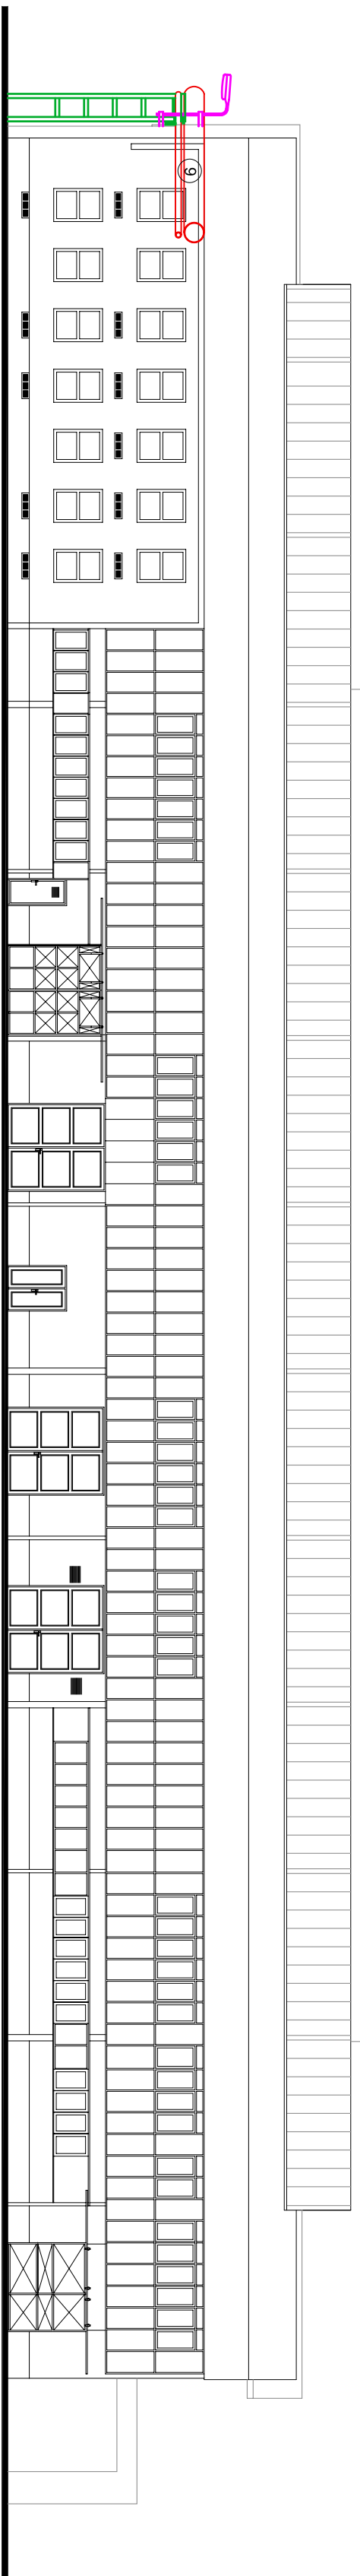


pohled JV

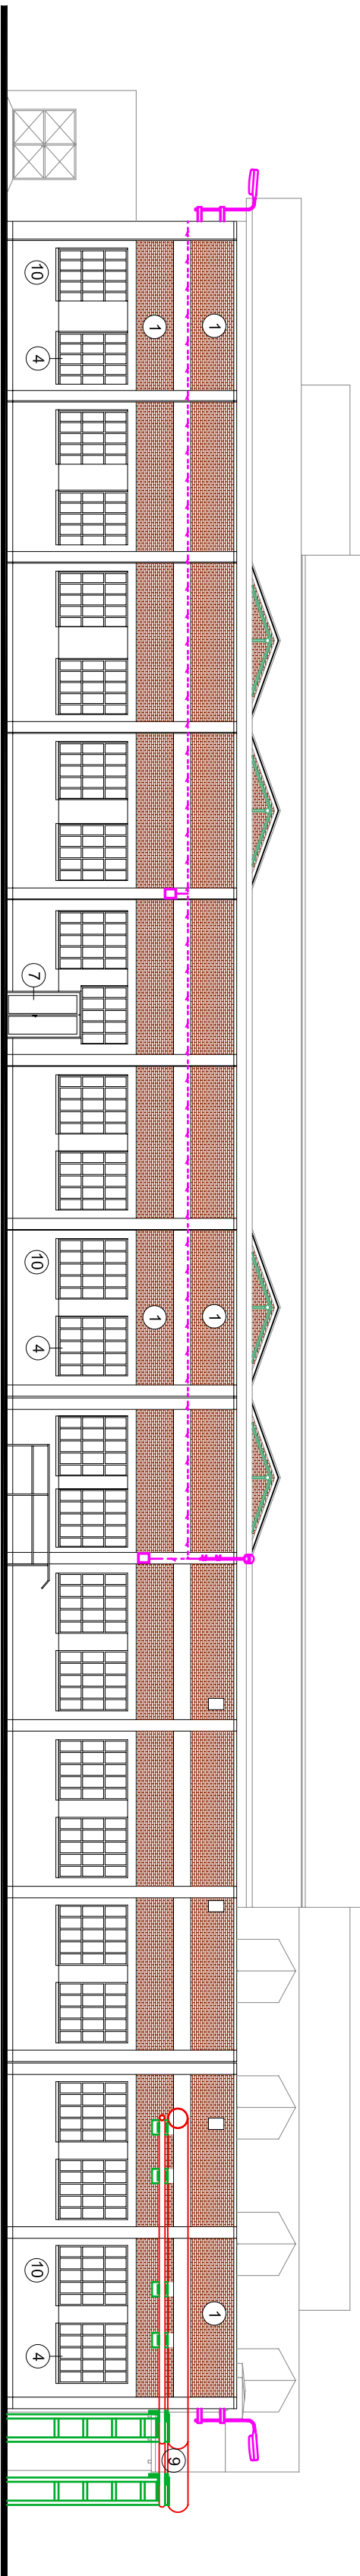

pohled SZ

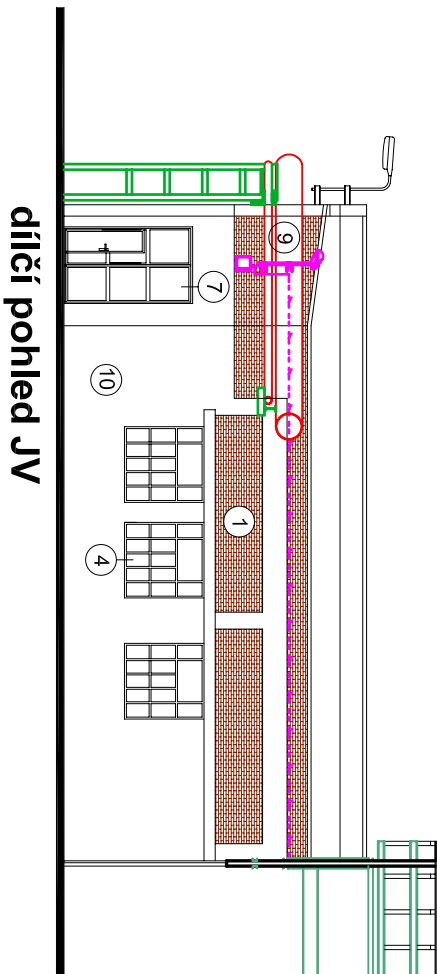


dlířčí pohled JV

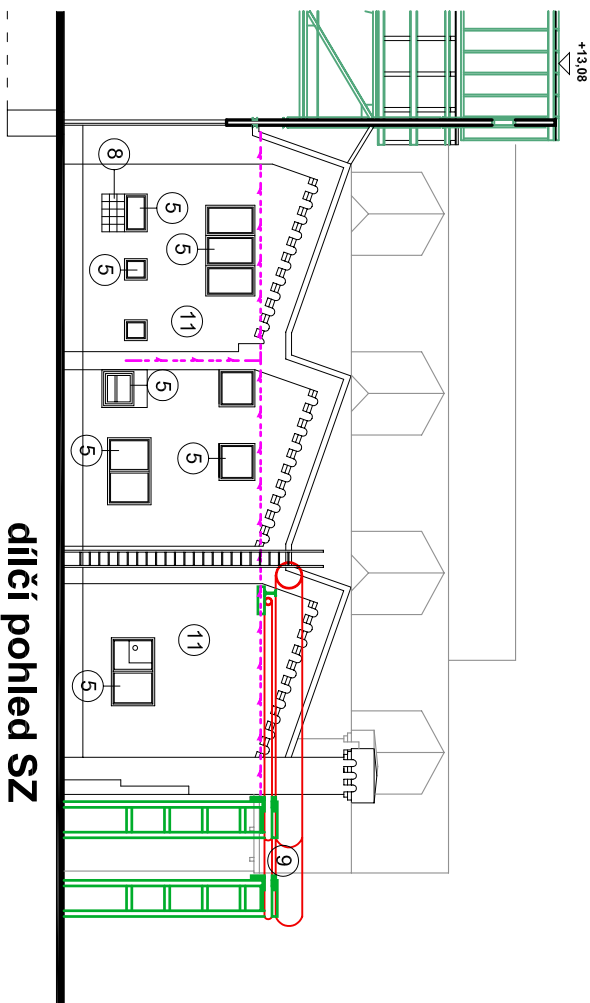

dlířčí pohled SZ

### LEGENDA MATERIÁLŮ

- 1 CHISELNÉ REZNÉ ZDIVO
- 2 BRIZOLITOVÁ OMÍTKA
- 3 PLECHOVÉ OPLAŠTĚNÍ
- 4 DŘEVĚNÁ OKNA
- 5 OCELOVÉ OKNA
- 6 OCELOVÁ KONSTRUKCE PROSKLENÁ DRÁTOSKLEM
- 7 CELOKOVÁ VRATA
- 8 SKLOBETONOVÉ TVÁRNICE
- 9 PAROVOD
- 10 OMÍTKA CEMENTOVÁ DRASANÁ
- 11 OMÍTKA ŠTUKOVÁ VC

ZHOTOVITEL :	Architektonická kancelář ARKOS s.r.o. Jarmilova 5, 792 00 Ostava - Moravská Ostrava tel. + fax : 585 327 300 www.arkos.cz e-mail: arkos@arkos.cz	osazení a projektace Ing. arch. V. Křímská vypracoval : Ing. arch. V. Křímská	 ARKOS
INVESTOR :	Stavutín město Ostava, Prokešovo náměstí 8, 793 00 Ostava		
MÍSTO :	Ostava - Městský obvod Moravská Ostava a Pivov		
STAVBA :	OSTRAVSKÉ MUZEUM MĚSTSKÉ HROMADNÉ DOPRAVY záměření stávajícího stavu objektu		
OBJEKT :	L.M.N.O.P1-3.Q1-2		
VÝKRES :	PŘEDPOKLÁDANÉ URČENÍ : Zčásti rekonstrukce, zčásti demolice pohledy		
ZAK.Č.	A.234.2		
STUPĚŇ	záměření		
DATUM	01/2014		
MĚŘÍTKO :	VÝKRES :		
1 : 200	06		