


VSTUPNÍ OBJEKT

OBJEKT A (Nádražní 196/363)


1. nadzemní podlaží

V 1.NP jsou dnes kanceláře a doplňkové místnosti o celkové ploše cca 424 m2.

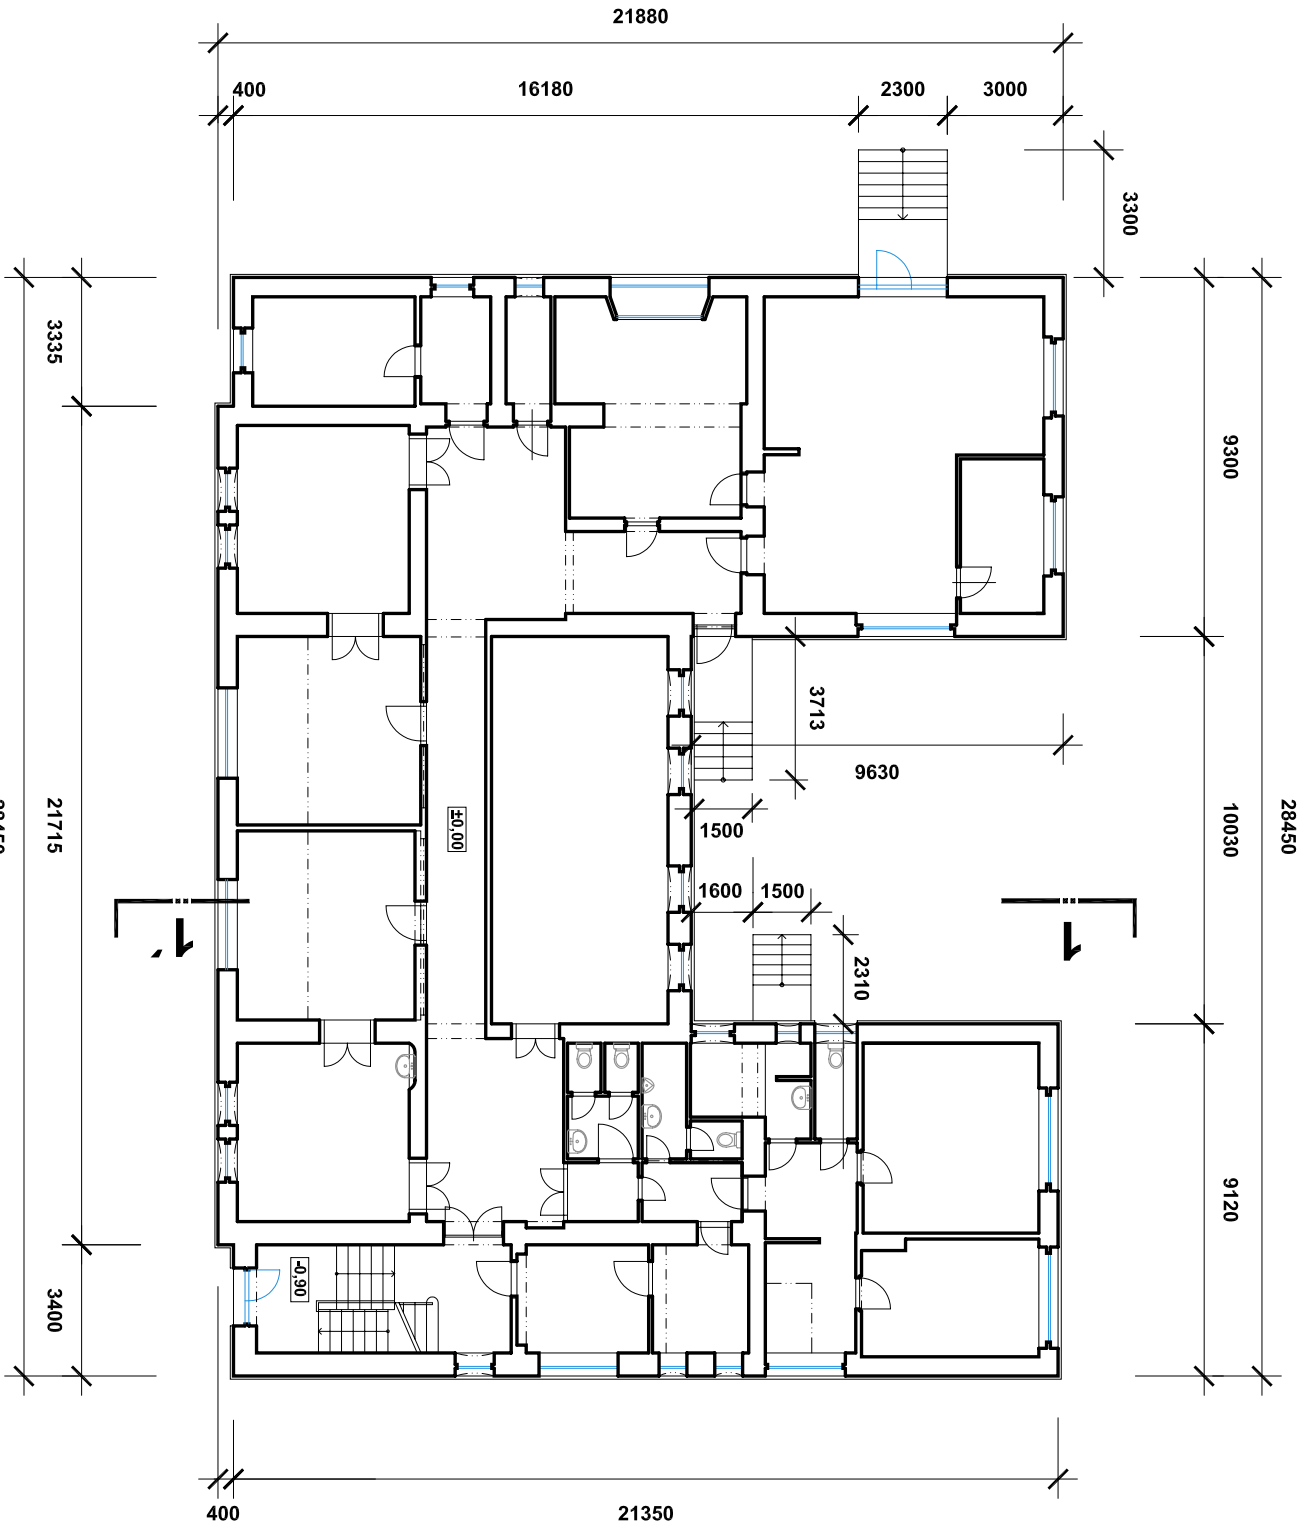

2. nadzemní podlaží

Ve 2.NP jsou dnes kanceláře a doplňkové místnosti o celkové ploše cca 412 m2.

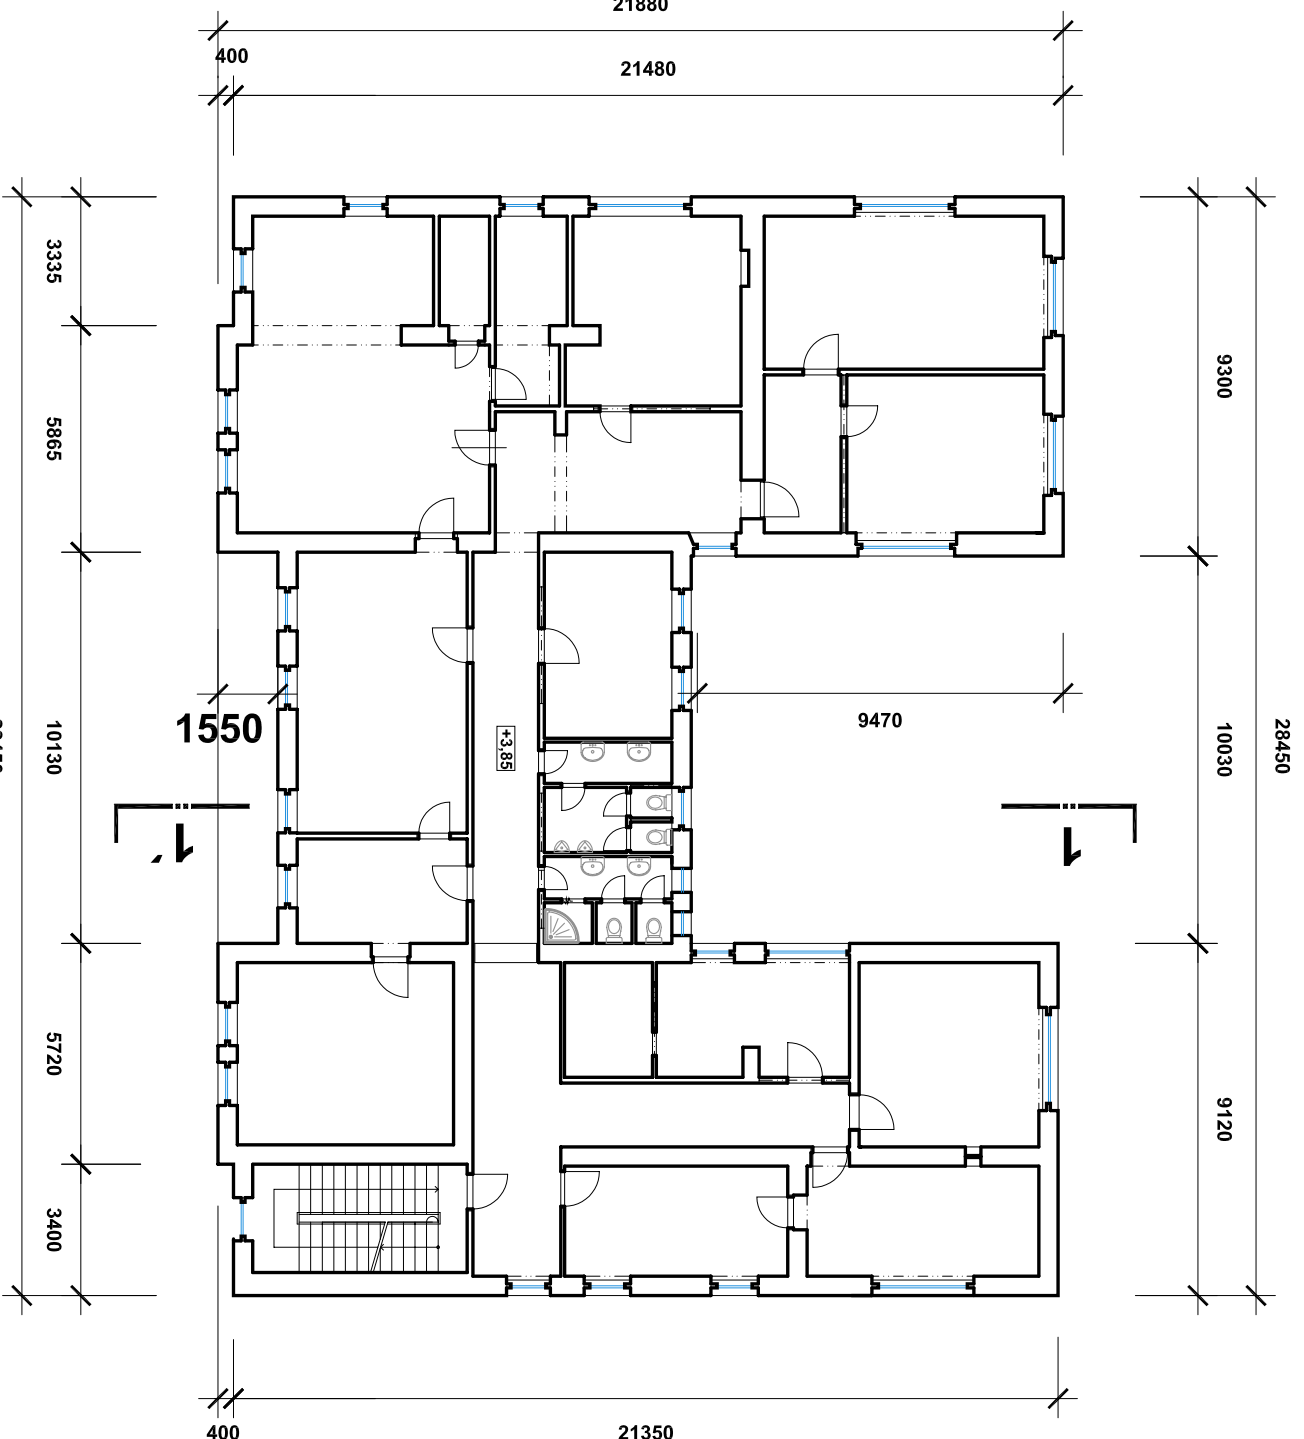

ZHOTOVITEL :		Architektonická kancelář ARKOS s.r.o.		odpovědný projektant a autORIZOVANÝ architekt :	
		Hrabáčkova 5, 702 00 Ostrava - Moravská Ostrava		Ing. arch. Vít Klimeš	
		tel. + fax. : 599 527 839		vyracoval :	
		web: www.arkos-oava.cz		Ing. arch. Josef Hovlíček	
		E-mail : arkos@arkos-oava.cz		ZAK.Č. :	
INVESTOR :		Statutární město Ostrava, Prokešovo náměstí 8, 729 00 Ostrava		A.224.2	
MÍSTO :		Ostrava - Městský obvod Moravská Ostrava a Přívoz		STUPĚŇ	
STAVBA :		OSTRAVSKÉ MUZEUM MĚSTSKÉ HROMADNÉ DOPRAVY		zaměření	
		zaměření stávajícího stavu objektů		DATUM	
OBJEKT :		PŘEDPOKLÁDANÉ URČENÍ : rekonstrukce na vstupní objekt		01 / 2014	
VÝKRES :		1. + 2. nadzemní podlaží - půdorys		MĚŘÍTKO :	
				VÝKRES :	
				1 : 200	
				07	

