




vnitřní severozápadní

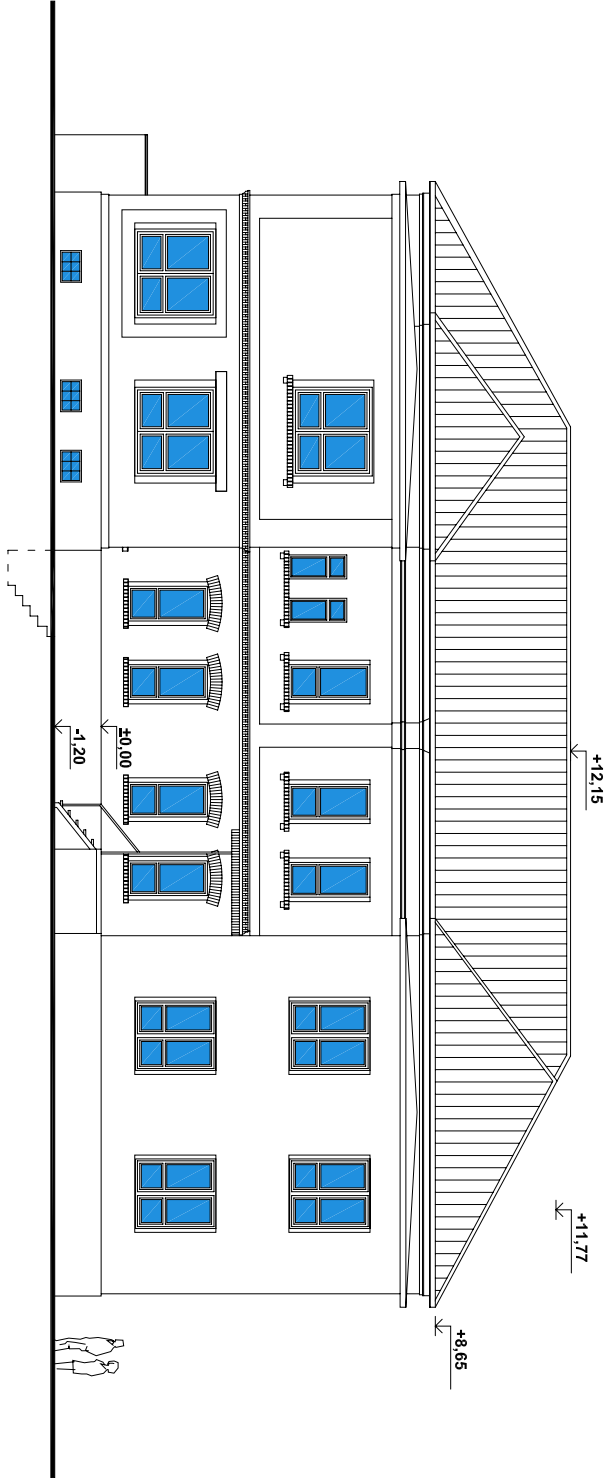


pohled severovýchodní - do nádvoří

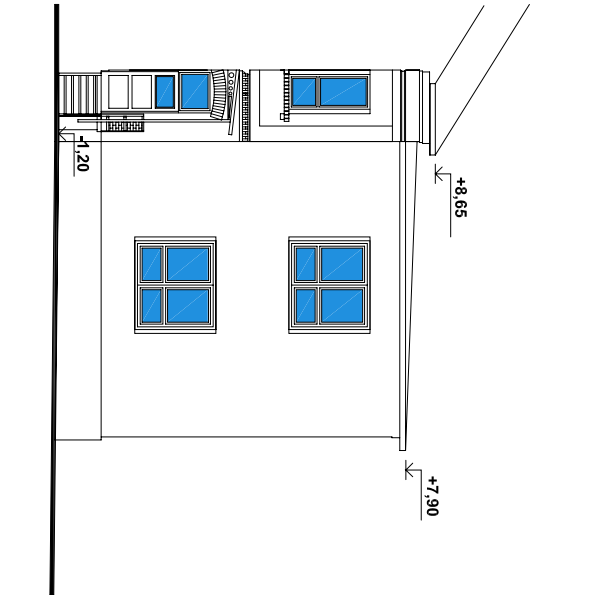


vnitřní jihovýchodní

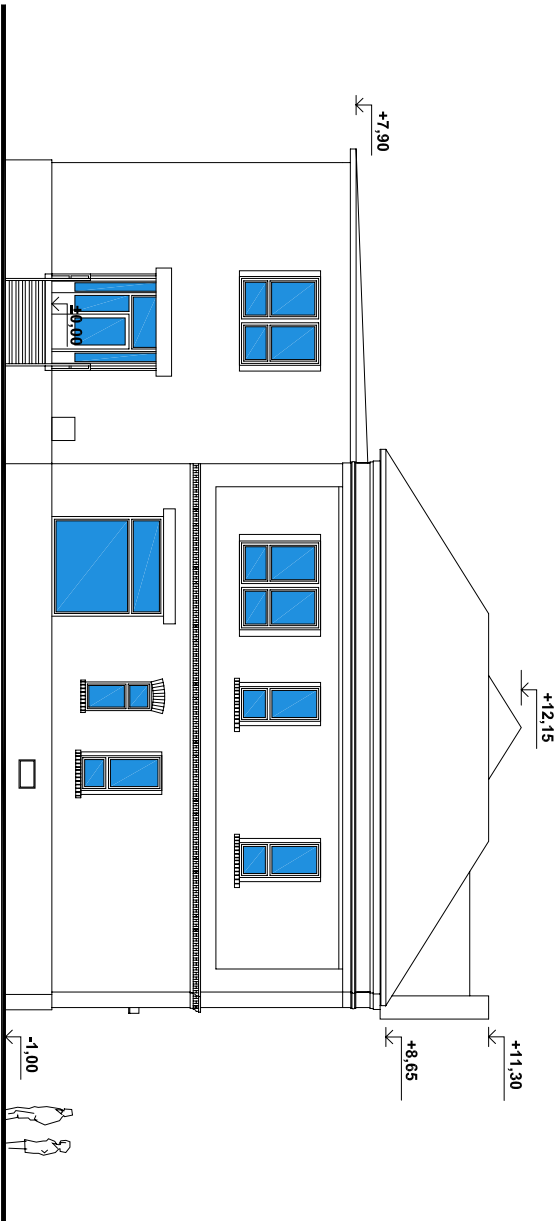

pohled severozápadní

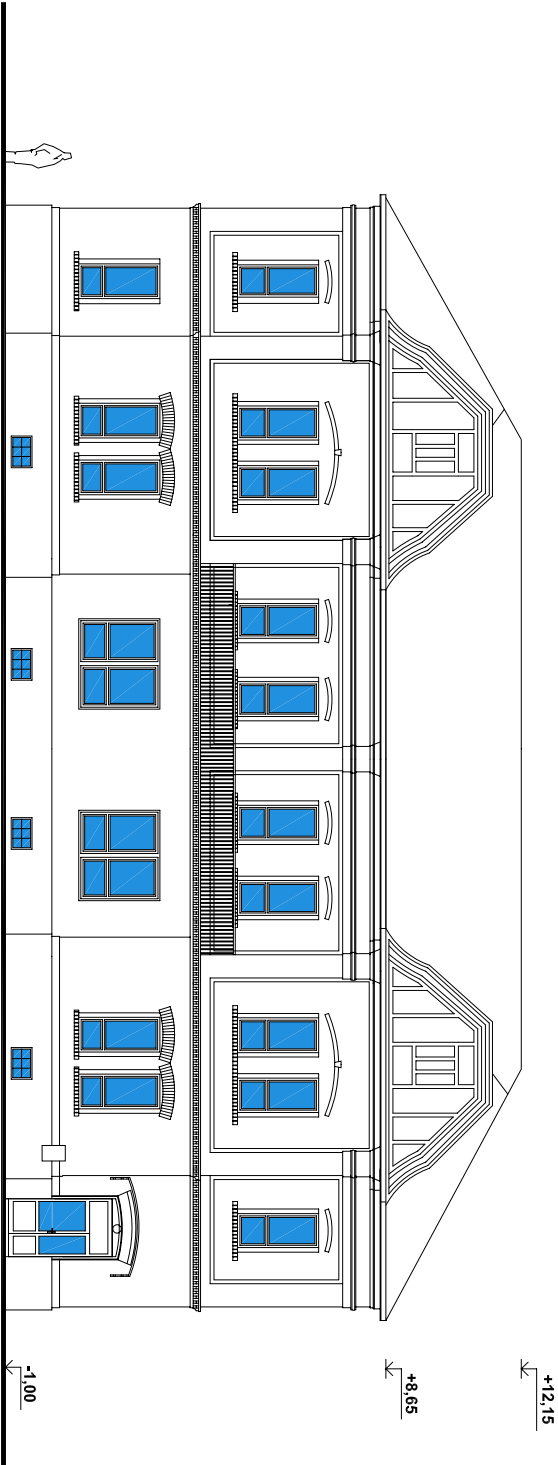


pohled jihozápadní - do Nádražní třídy

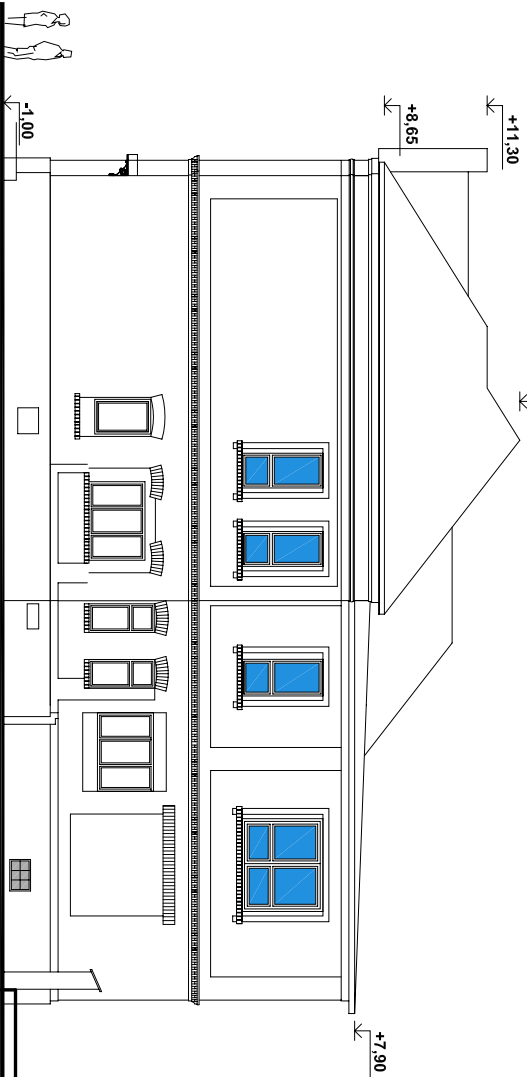

pohled jihovýchodní

VSTUPNÍ OBJEKT

OBJEKT A (Nádražní 196/363)

ZHOTOVITEL : Architektonická kancelář ARKOS s.r.o. Hrabáčkova 5, 702 00 Ostrava - Moravská Ostrava tel. + fax. : 599 527 839 web: www.arkos-ova.cz E-mail : arkos@arkos-ova.cz		odpovědný projektant a autORIZOVANÝ architekt : Ing. arch. Vít Klimeš vypísal : Ing. arch. Josef Hovříček		 ARKOS
INVESTOR : Statutární město Ostrava, Prokešovo náměstí 8, 729 00 Ostrava		ZAK.Č. : A.224.2		zaměření
MÍSTO : Ostrava - Městský obvod Moravská Ostrava a Přívoz		STUPĚŇ : DATUM		01 / 2014
STAVBA : OSTRAVSKÉ MUZEUM MĚSTSKÉ HROMADNÉ DOPRAVY zaměření stávajícího stavu objektů		OBJEKT : A		VÝKRES : VÝKRES :
VÝKRES : pohledy		1 : 200		09