




pohled severovýchodní

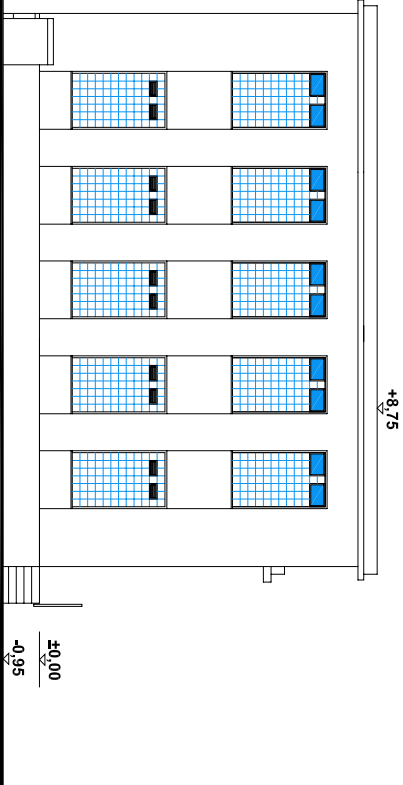


pohled severozápadní

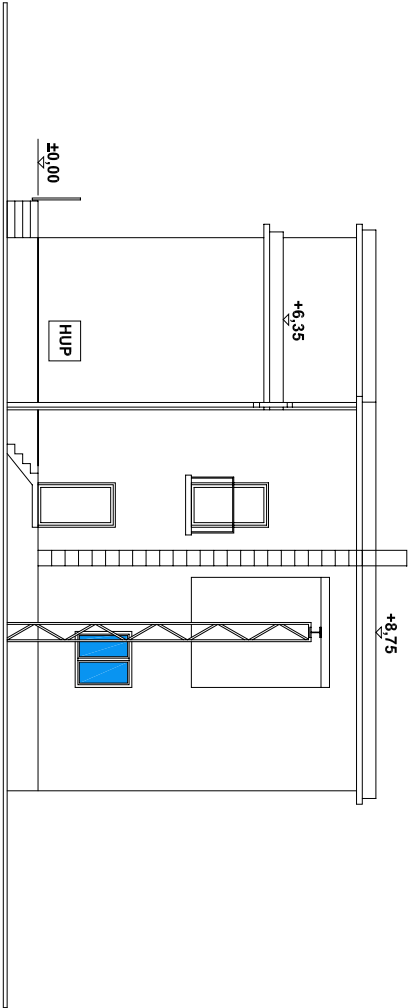

pohled jihovýchodní - do ulice

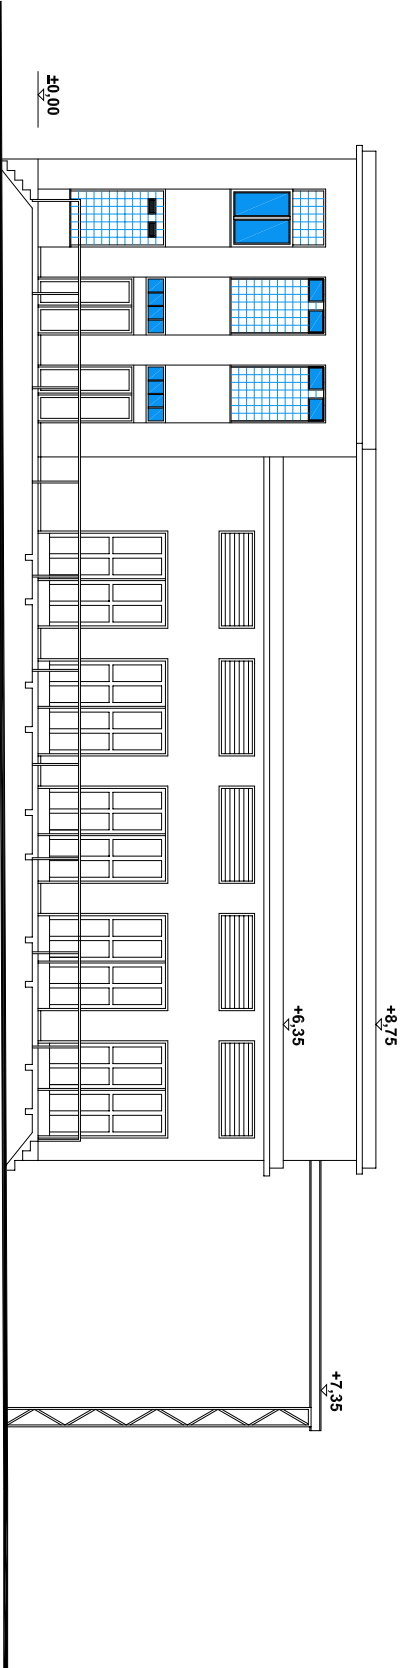


pohled jihozápadní

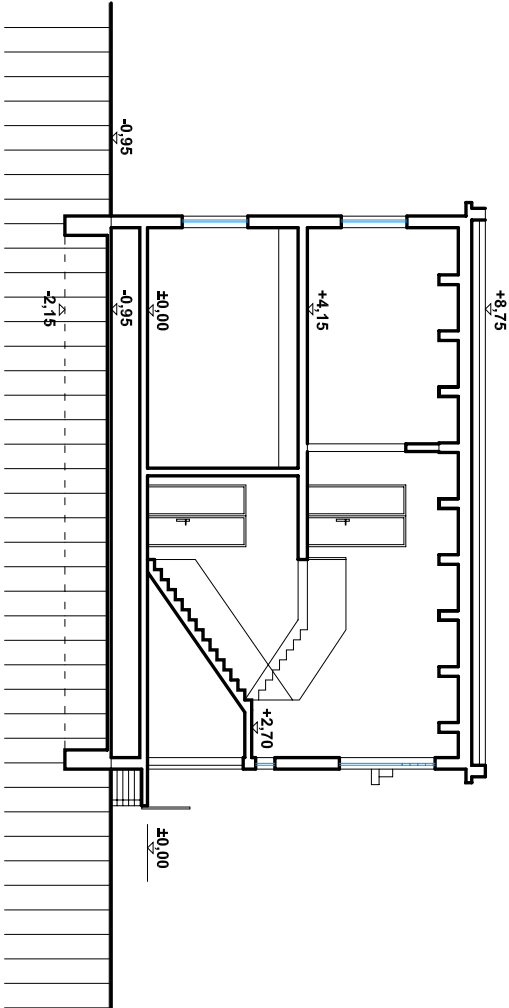

řez 1 - 1

TRAFOSTANICE

ZHOTOVITEL :		Architektonická kancelář ARKOS s.r.o. Hrabáková 5, 702 00 Ostrava - Moravská Ostrava tel. + fax. : 599 527 839 web: www.arkos-ova.cz E-mail : arkos@arkos-ova.cz		odpovědný projektant a autORIZOVANÝ architekt : Ing. arch. Vít Klimeš vypracoval : Ing. arch. Josef Hovíček	
INVESTOR :		Statutární město Ostrava, Prokešovo náměstí 8, 729 00 Ostrava			
MÍSTO :		Ostrava - Městský obvod Moravská Ostrava a Přívoz		ZAK.Č. : A.224.2	
STAVBA :		OSTRAVSKÉ MUZEUM MĚSTSKÉ HROMADNÉ DOPRAVY zaměření stávajícího stavu objektů		STUPĚŇ : zaměření	
OBJEKT : TRAFO		PŘEDPOKLÁDANÉ URČENÍ : zachován, nebo demolice		DATUM : 01 / 2014	
VÝKRES :		řez + pohledy		MĚŘÍTKO : VÝKRES :	
				1 : 200	
				22	