

## objekt B

objekt je využíván


1.NP - cca 190 m2 - sklady, kanceláře, doplňkové místnosti

## objekt C

objekt je využíván

1.NP - cca 1190 m2 - velkoprostorové sklady, sklady,  
doplňkové místnosti

## 1. nadzemní podlaží

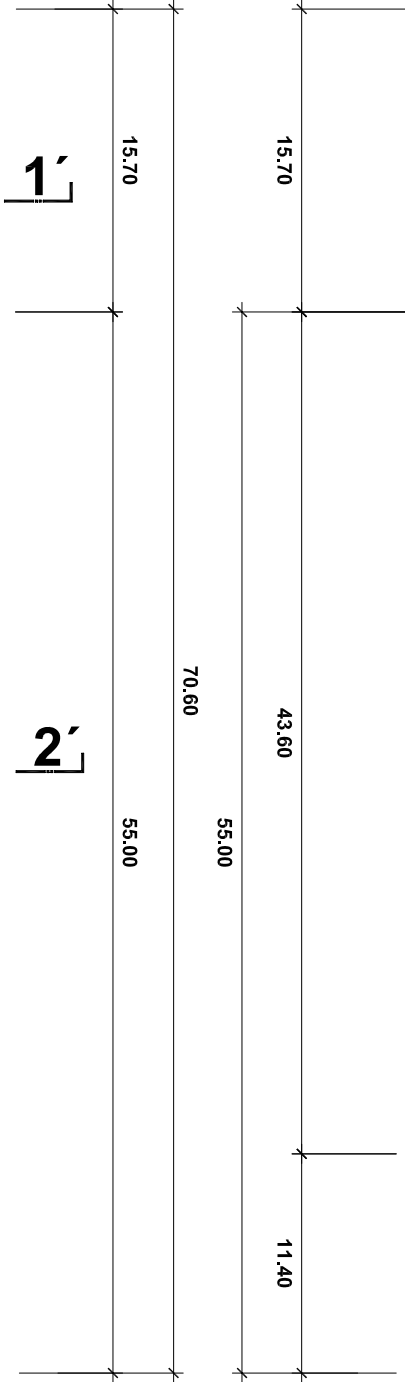


## objekt B

objekt je využíván

1.PP - cca 180 m2 - suterénní sklady, technické místnosti

## objekt C

nepodsklepeno

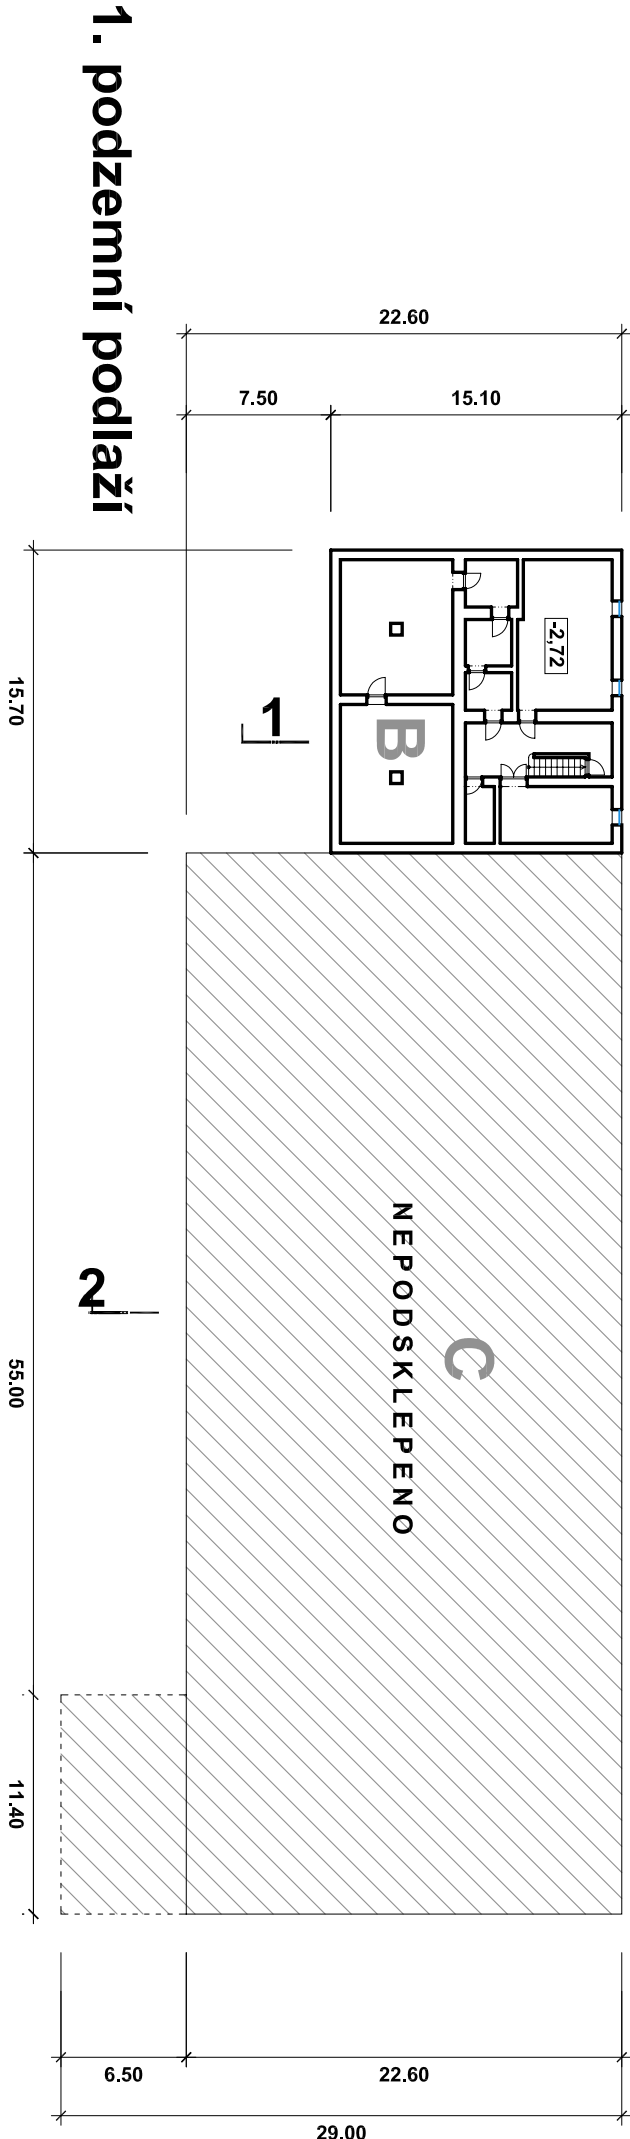

## 1. podzemní podlaží



ZHOTOVITEL :  <b>Architektonická kancelář ARKOS s.r.o.</b> Hrabáčkova 5, 702 00 Ostrava - Moravská Ostrava tel. + fax. : 599 527 839 web: www.arkos-oava.cz E-mail: arkos@arkos-oava.cz		odpovědný projektant a autORIZOVANÝ architekt : Ing. arch. Vít Klimeš vypisoval : Ing. arch. Josef Hovříček	
INVESTOR :	Statutární město Ostrava, Prokešovo náměstí 8, 729 00 Ostrava	ZAK.Č.:	A.224.2
MÍSTO :	Ostrava - Městský obvod Moravská Ostrava a Přívoz	STUPĚŇ	zaměření
STAVBA :	OSTRAVSKÉ MUZEUM MĚSTSKÉ HROMADNÉ DOPRAVY zaměření stávajícího stavu objektů	DATUM	01 / 2014
OBJEKT :	B+C	MĚŘÍTKO :	VÝKRES :
VÝKRES :	1. podzemní + 1. nadzemní podlaží - půdorysy	1 : 400	10

# STÁVAJÍCÍ OBJEKTY B + C