




V 2.NP jsou kanceláře, sklady a doplňkové místnosti o celkové ploše cca 297 m2.

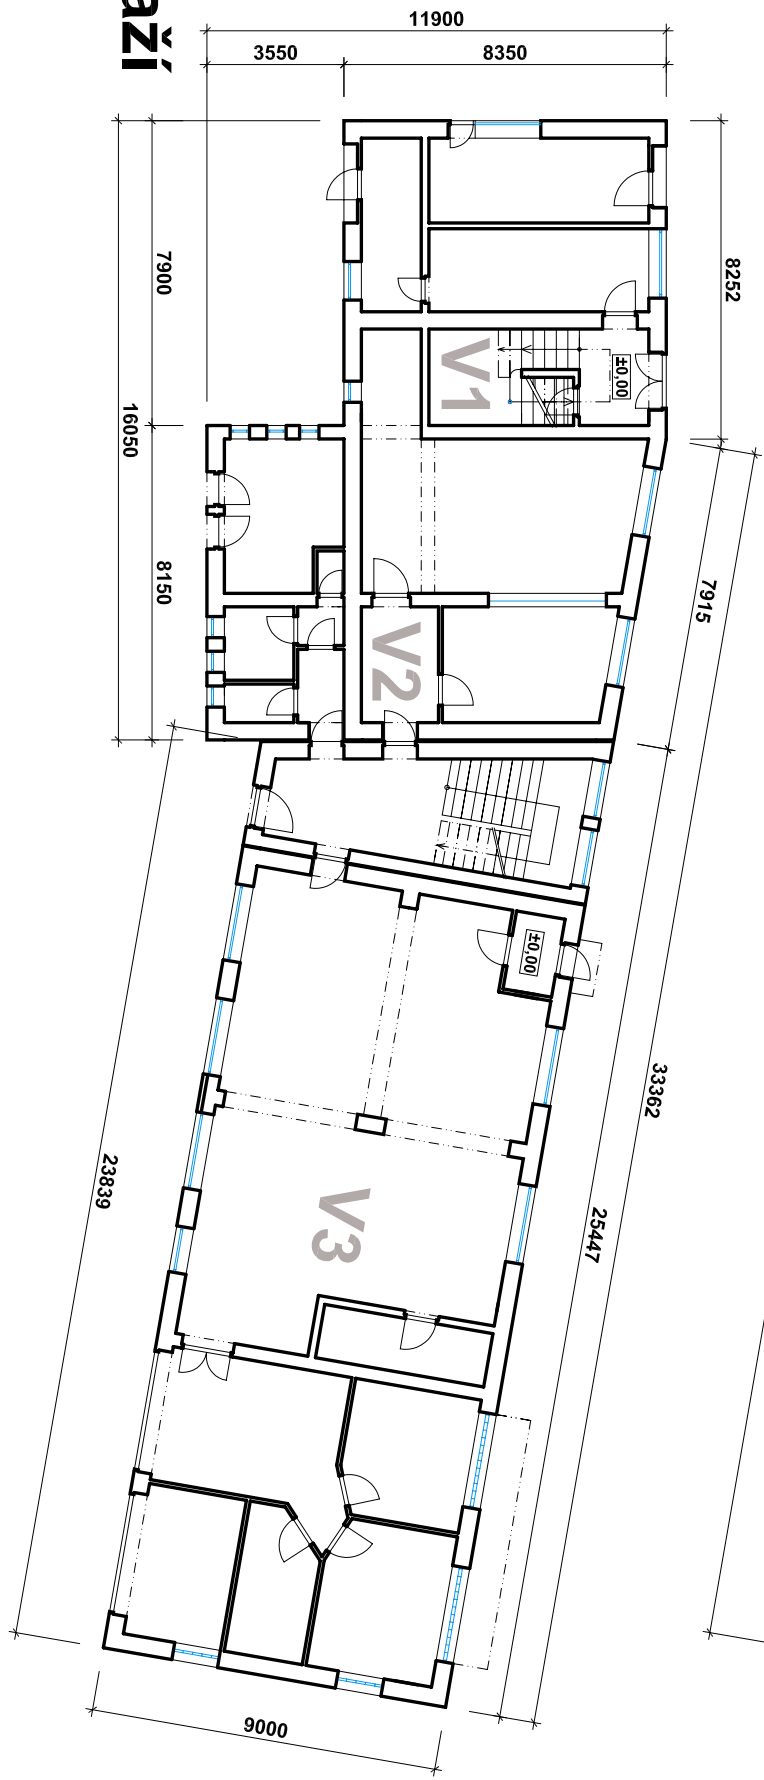

V 1.NP jsou kanceláře, prodejna, sklady a doplňkové místnosti o celkové ploše cca 301 m2.

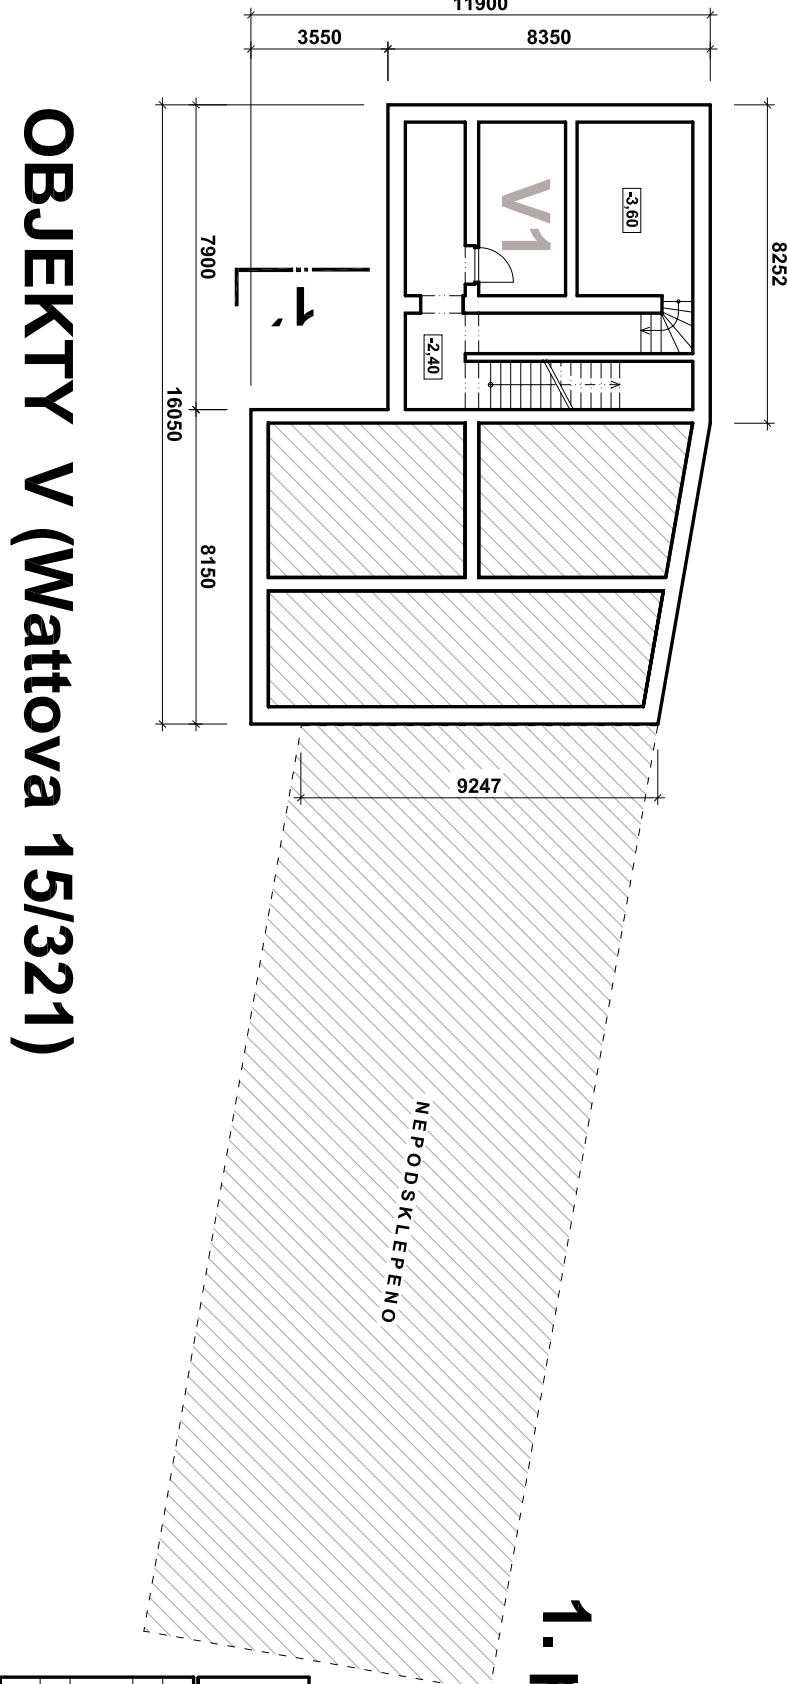

V 1.PP jsou sklepní místnosti o celkové ploše cca 50 m2 (zčásti nepodsklepeno)

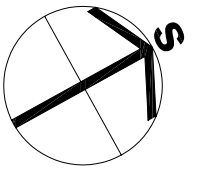

ZHOTOVITEL :		odpovědný projektant a autorizovaný architekt :	
Architektonická kancelář ARKOS s.r.o.		Ing.arch.Vít Klimeš	
tel. + fax. : 599 527 839		web: www.arkos-ovra.cz	
Statutární město Ostrava, Prokešovo náměstí 8, 729 00 Ostrava		E-mail: arkos@arkos-ovra.cz	
INVESTOR :		Ing.arch.Josef Hovíček	
MÍSTO :		Ostrava - Městský obvod Moravská Ostrava a Přívoz	
STAVBA :		OSTRAVSKÉ MUZEUM MĚSTSKÉ HROMADNÉ DOPRAVY	
OBJEKT :		PŘEDPOKLÁDANÉ URČENÍ : zachován, nebo demolice	
VÝKRES :		1. podzemní + 1. - 2. nadzemní podlaží - půdorys	
ZAK.Č.		A.224.2	
STUPĚŇ		zaměření	
DATUM		01 / 2014	
MĚŘÍTKO :		VÝKRES :	
1 : 200		15	

OBJEKTY V (Wattova 15/321)