



pohled severozápadní

 


pohled jihovýchodní

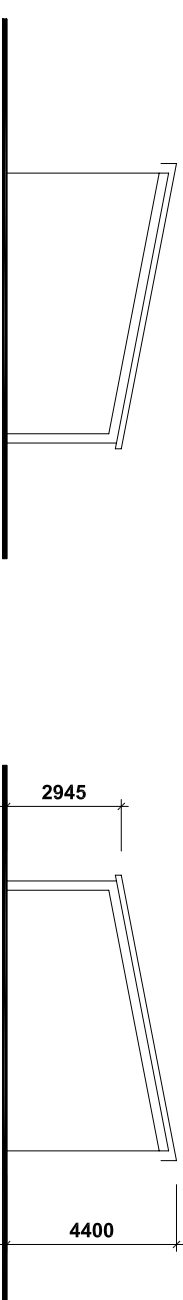



pohled jihozápadní

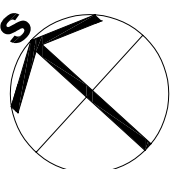pohled severovýchodní



Protáhly přízemní objekt, krytý pultovou střechou. Stěny objektu jsou zčásti zděné, zčásti kryté trapézovým plechem. V severovýchodní fasádě je řada plechových vrat různých velikostí. K této severovýchodní fasádě jsou přistavěny provizorní objekty - kůlny K2 a K3. Střecha je vynášena jednoduchými rámy z ocelových válcovaných profilů a jako krytina je použit vlnitý plech. Objekt je ve špatném stavu, je však uzavřený a je zřejmě alespoň zčásti využíván.

ZHOTOVITEL :		Architektonická kancelář ARKOS s.r.o.		odpovědný projektant a autORIZOVANÝ architekt :	
		Hrabáčkova 5, 702 00 Ostrava - Moravská Ostrava		Ing. arch. Vít Klimeš	
		tel. : 599 527 839		vypisoval : 	
		web: www.arkos-ostra.cz		Ing. arch. Josef Hovříček	
		E-mail: arkos@arkos-ostra.cz			
INVESTOR :		Statutární město Ostrava, Pokošovo náměstí 8, 729 00 Ostrava		ARKOS	
MÍSTO :		Ostrava - Městský obvod Moravská Ostrava a Přívoz		ZAK.Č. :	
STAVBA :		OSTRAVSKÉ MUZEUM MĚSTSKÉ HROMADNÉ DOPRAVY		STUPĚŇ :	
		zaměření stávajícího stavu objektů		zaměření	
OBJEKT :		K1		DATUM :	
		PŘEDPOKLADANÉ URČENÍ : demolice		01 / 2014	
VÝKRES :		schématické zakreslení - půdorys + řezy + pohledy		MĚŘÍTKO :	
				VÝKRES	
				1 : 200	
				17	