

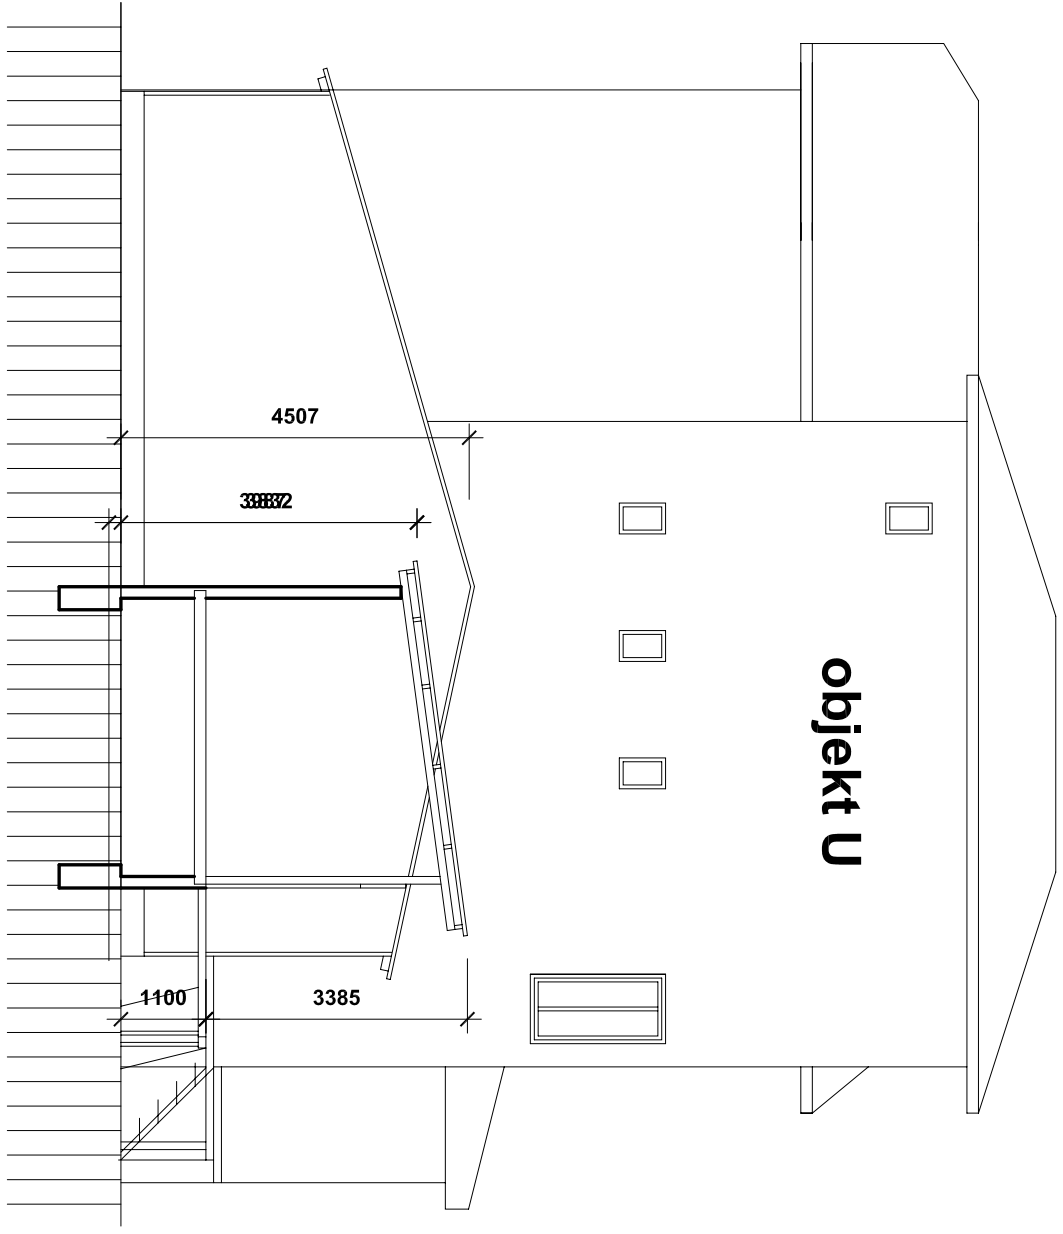
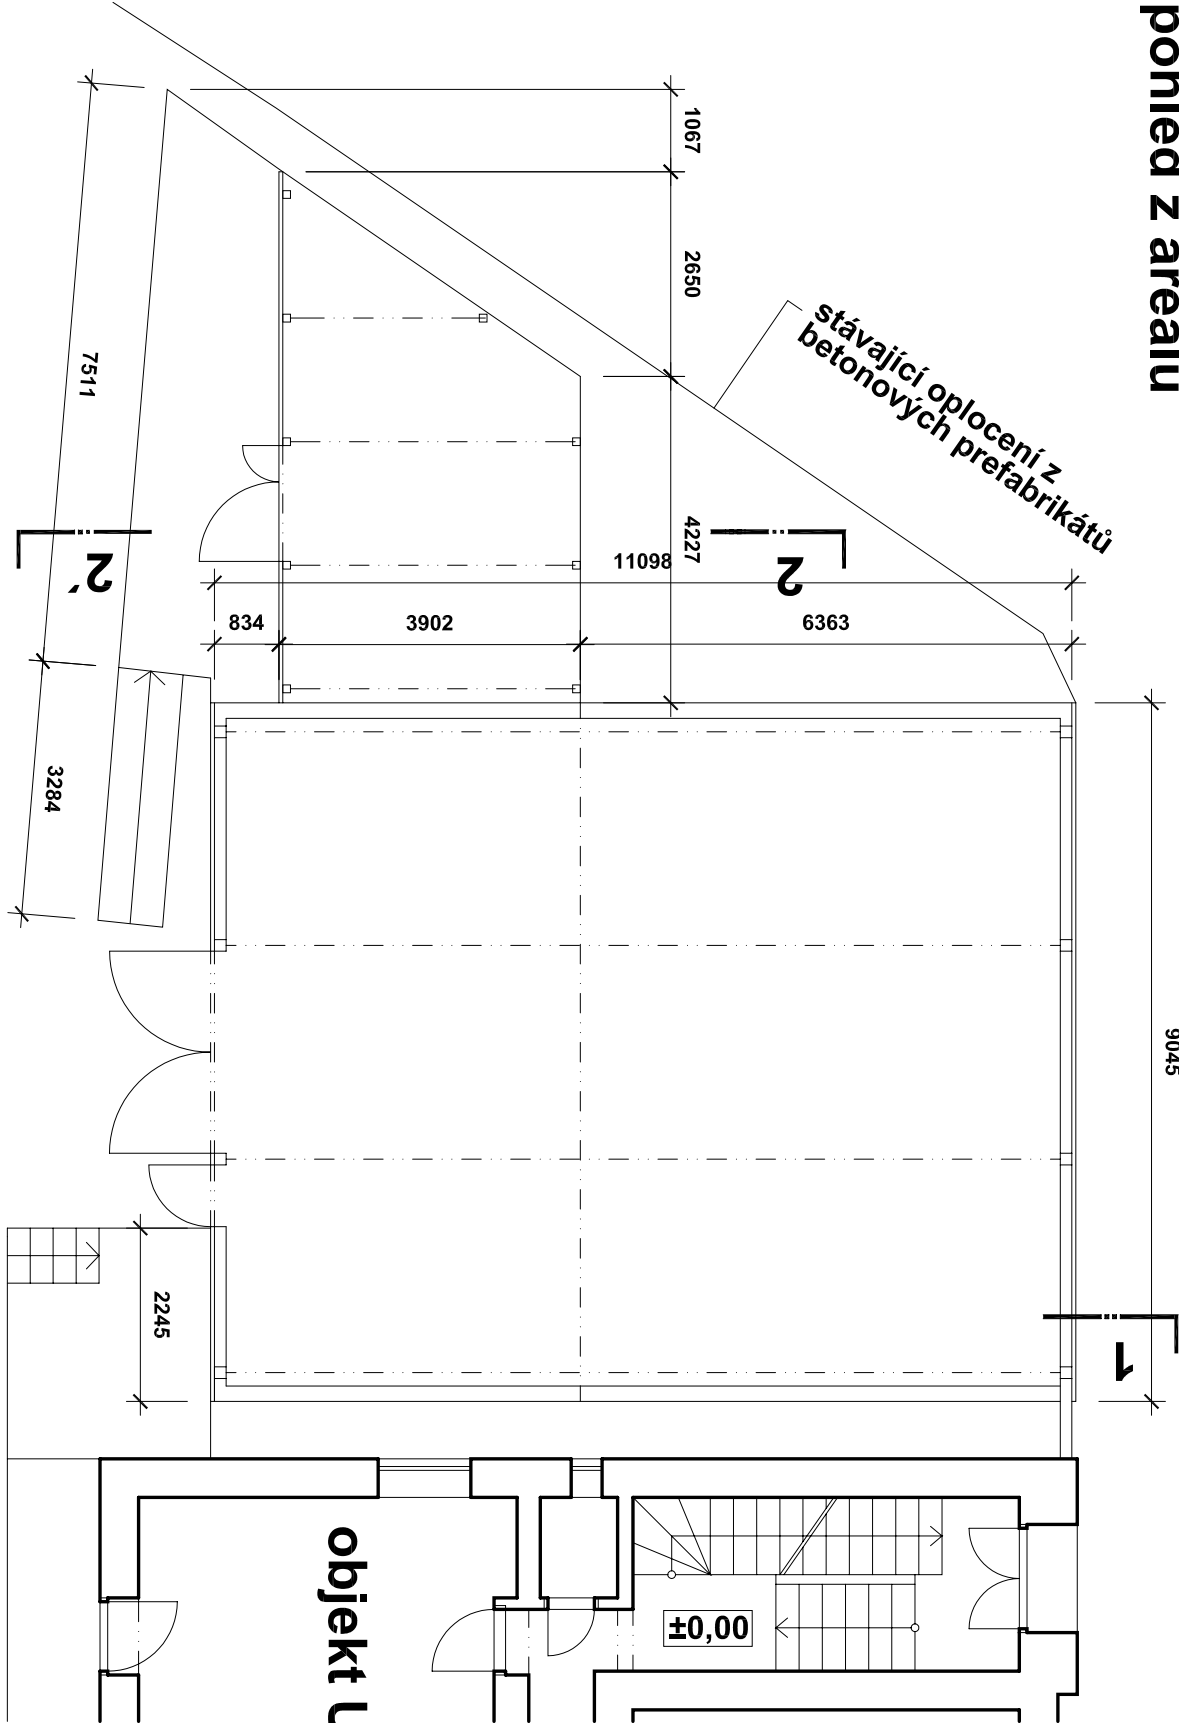


pohled z areálu

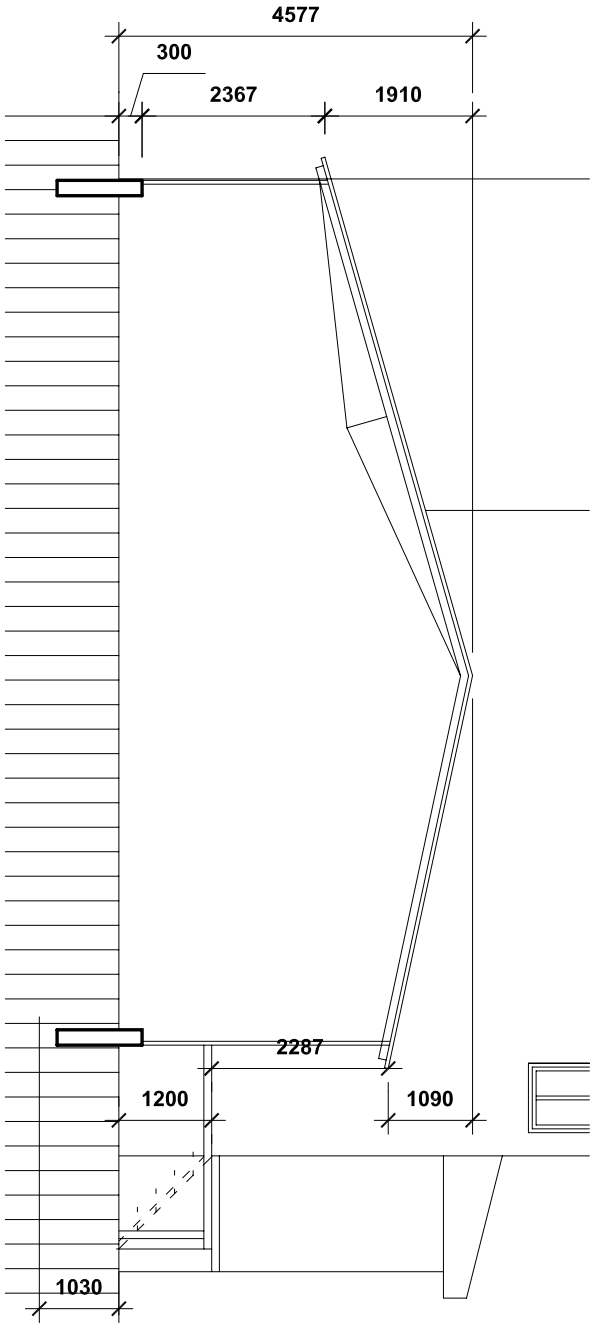

Dvě spojené kůlny s lehkou ocelovou konstrukci, krytou plechem. Větší kůna v blízkosti objektu U má sedlovou střechu, krytou trapezovým plechem. Stěny jsou rovněž z trapezového plechu nad nízkou betonovou podezdívkou. Zadní stěna je tvořena plotem z vlnitého plechu. Přistavěná menší kůlna má obdobnou konstrukci, čelní stěna je z trapezového plechu, další stěny jsou kryty plochým pozinkovaným plechem. Před oběma kůlnami jsou nakládací rampy z ocelového plechu na sloupcích z trubek. Objekty jsou ve špatném stavu.

KŮLNA K8 (u objektu U - Wattova 17/197)

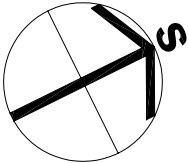

ZHOTOVITEL :		Architektonická kancelář ARKOS s.r.o.		odpovědný projektant a autorizovaný architekt :	
tel. + fax. : 599 527 839		Hrabáčkova 5, 702 00 Ostrava - Moravská Ostrava		Ing. arch. Vít Klimeš	
web: www.arkos-ova.cz		E-mail: arkos@arkos-ova.cz		vypisoval :	
Ing. arch. Josef Hovříček		Ing. arch. Josef Hovříček		ARKOS	
INVESTOR :		Statutární město Ostrava, Prokešovo náměstí 8, 729 00 Ostrava		ZAK.Č. :	
MÍSTO :		Ostrava - Městský obvod Moravská Ostrava a Přívoz		STUPĚŇ :	
STAVBA :		OSTRAVSKÉ MUZEUM MĚSTSKÉ HROMADNÉ DOPRAVY		DATUM :	
OBJEKT :		K8		MĚŘÍTKO :	
VÝKRES :		PŘEDPOKLÁDANÉ URČENÍ : demolice		VÝKRES :	
		schematické zakreslení - půdorys + řezy + pohled		1 : 100	
				20	