




pohled z areálu

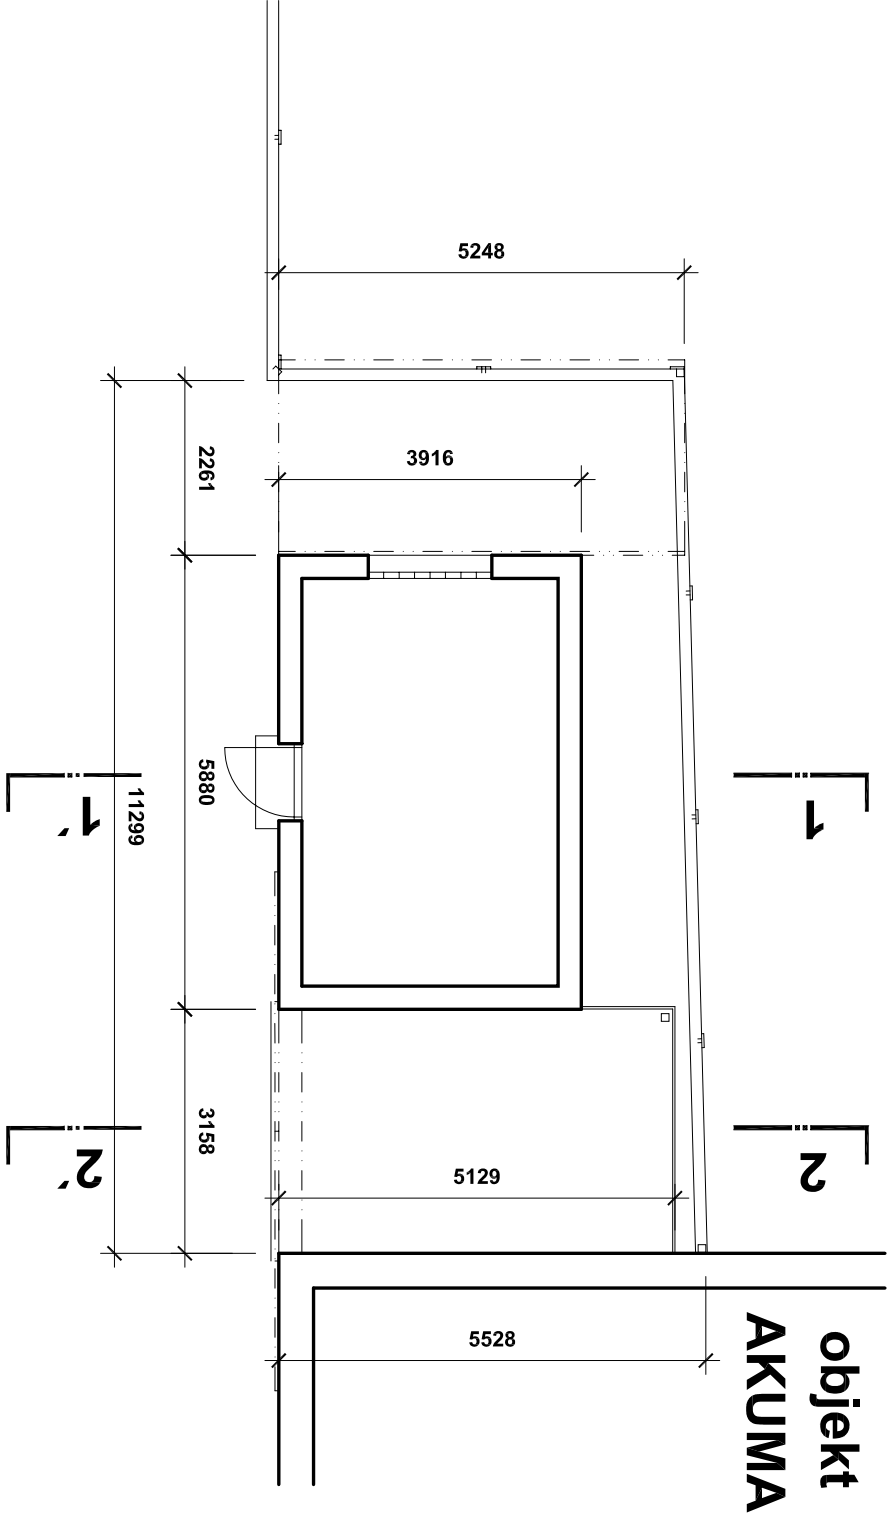

objekt  
AKUMA

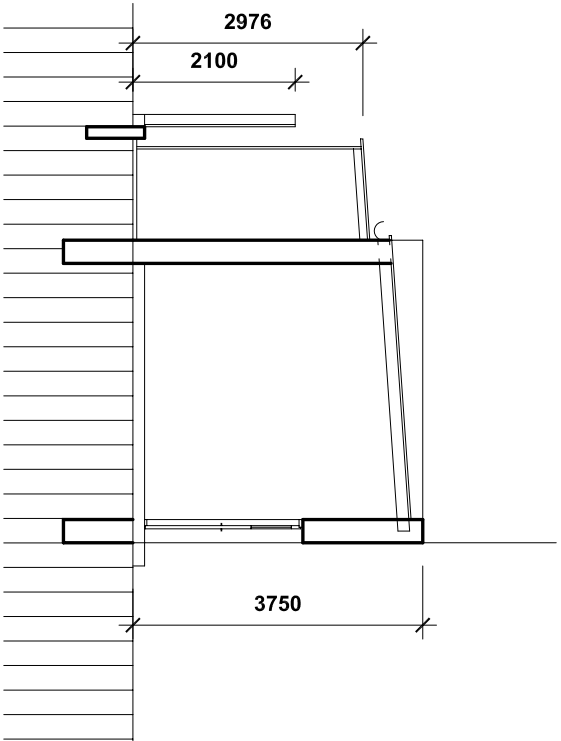


řez 1 - 1'

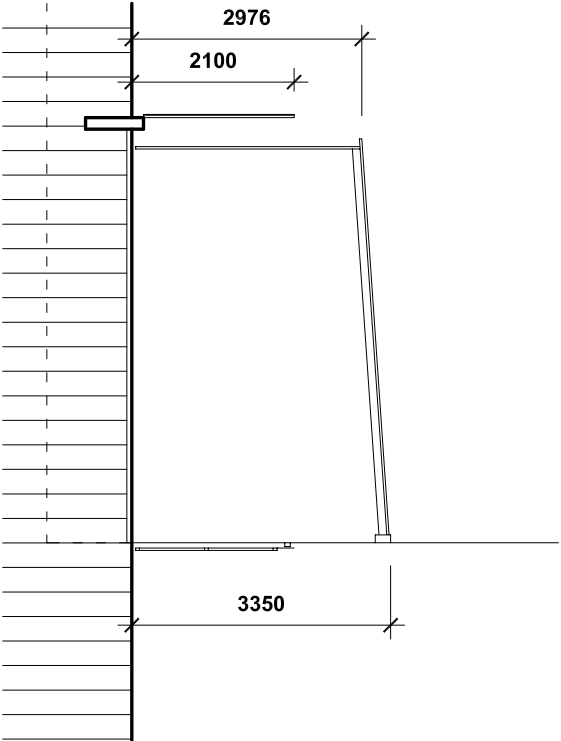

řez 2 - 2'

Jde o malý zděný přízemní objekt, k němuž jsou přistavěny příštířsky zastřešené trapezových plechem, respektive prkny s plechovou krytinou. Příštířsky mají ocelovou konstrukci. Stěny příštířsků zčásti zastupuje oplocení areálu z trapezového plechu na ocelových sloupcích. Střecha příštířešku mezi zděným objektem a budovou AKUMA je ukotvena do štítové stěny tohoto objektu. Příštířešek je opatřen posuvnými plechovými vraty, rovněž kotvenými do stejného objektu . Proto bude po demolici příštířešku nutno stěny objektu AKUMA opravit. Objekt i příštířsky jsou ve špatném stavu.

ZHOTOVITEL :		Architektonická kancelář ARKOS s.r.o. Hrabáčkova 5, 702 00 Ostrava - Moravská Ostrava tel. + fax. : 599 527 839 web: www.arkos-ova.cz E-mail: arkos@arkos-ova.cz		odpovědný projektant a autorizovaný architekt : Ing. arch. Vít Klimeš vypracoval : Ing. arch. Josef Hovříček		 ARKOS	
INVESTOR :		Statutární město Ostrava, Prokešovo náměstí 8, 729 00 Ostrava				ZAK.Č. : A.224.2	
MÍSTO :		Ostrava - Městský obvod Moravská Ostrava a Přívoz				STUPĚŇ : zaměření	
STAVBA :		OSTRAVSKÉ MUZEUM MĚSTSKÉ HROMADNÉ DOPRAVY zaměření stávajícího stavu objektů				DATUM : 01 / 2014	
OBJEKT :		K5		PŘEDPOKLÁDANÉ URČENÍ : demolice		MĚŘÍTKO : VÝKRES :	
VÝKRES :		schématické zakreslení - půdorys + řezy + pohled				1 : 100	
						19	

KÚLNA K5 (u objektu AKUMA)

