


3. nadzemní podlaží - střecha

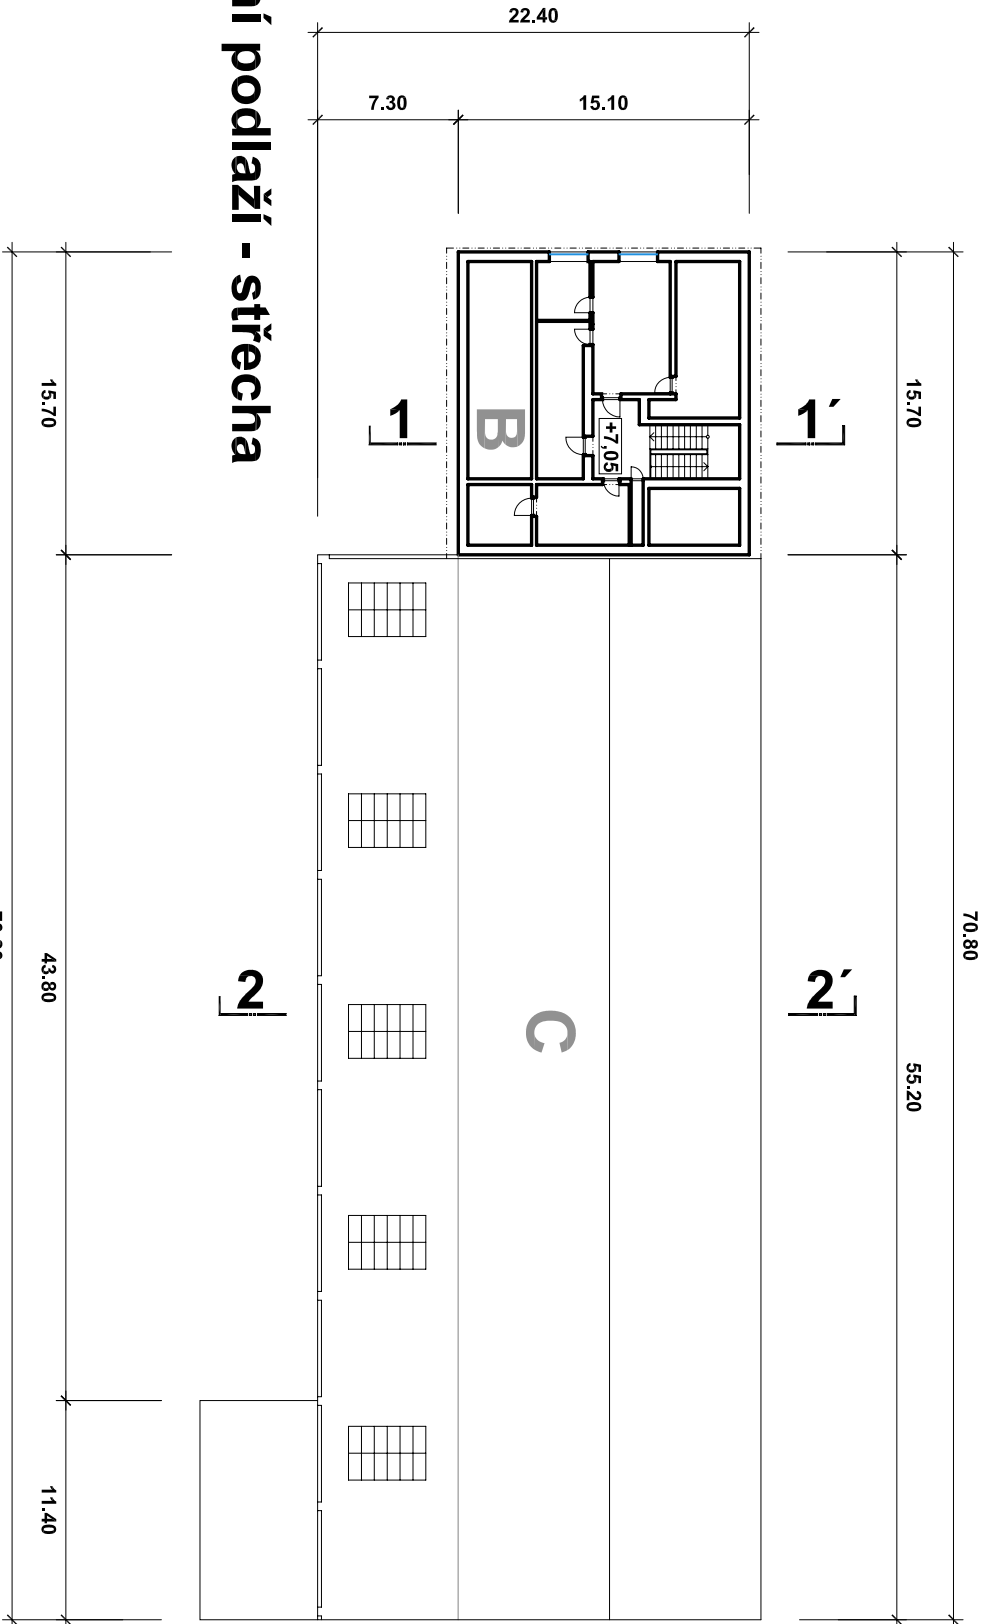

objekt B


objekt je využíván

3.NP - cca 190 m2 - půdní prostory, sklady

objekt C

střecha

2. nadzemní podlaží

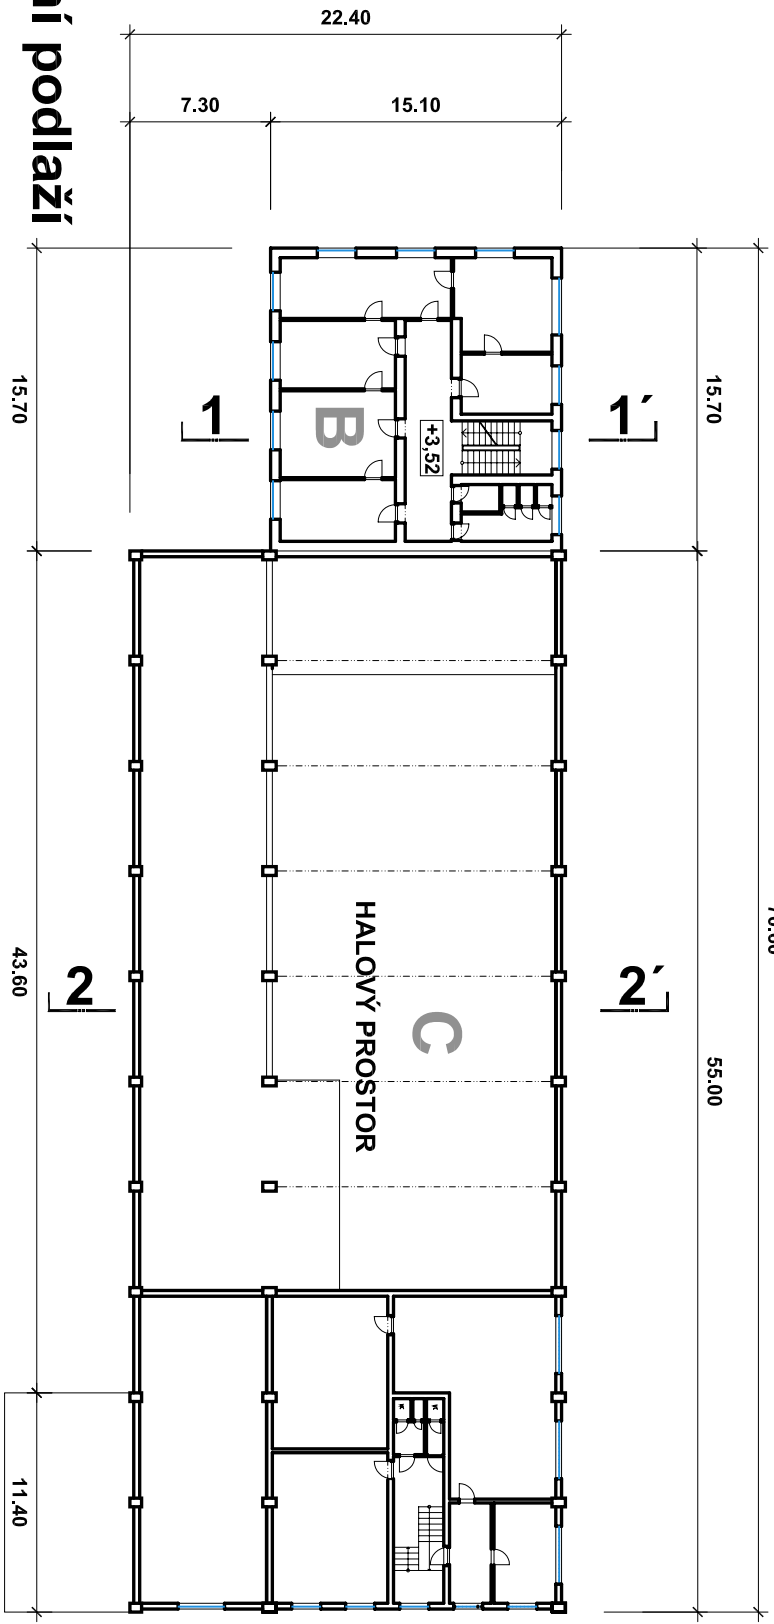

objekt B

objekt je využíván



2.NP - cca 190 m2 - sklady, kanceláře, doplňkové místnosti

objekt C

objekt je využíván

2.NP - cca 325 m2 - sklady, doplňkové místnosti



ZHOTOVITEL :		Architektonická kancelář ARKOS s.r.o.		odpovědný projektant a autORIZOVANÝ architekt : Ing. arch. Vít Klimeš	
tel. + FAX. : 599 527 839		Hrabáčkova 5, 702 00 Ostrava - Moravská Ostrava		wypracoval : 	
web: www.arkos-ova.cz		E-mail: arkos@arkos-ova.cz		Ing. arch. Josef Hovlíček	
INVESTOR :	Statutární město Ostrava, Prokešovo náměstí 8, 729 00 Ostrava				
MÍSTO :	Ostrava - Městský obvod Moravská Ostrava a Přívoz				
STAVBA :	OSTRAVSKÉ MUZEUM MĚSTSKÉ HROMADNÉ DOPRAVY zameření stávajícího stavu objektu				
OBJEKT : B+C	PŘEDPOKLÁDANÉ URČENÍ : demolice				
VÝKRES :	2. + 3. nadzemní podlaží - střecha - půdorysy				
ZAK.Č. :					
STUPEŇ :				ARKOS	
DATUM :				zaměření	
MĚŘÍTKO :				01 / 2014	
VÝKRES :				MĚŘÍTKO :	
1 : 400				11	

STÁVAJÍCÍ OBJEKTY B + C