



pohled jihuzápadní - dvorní

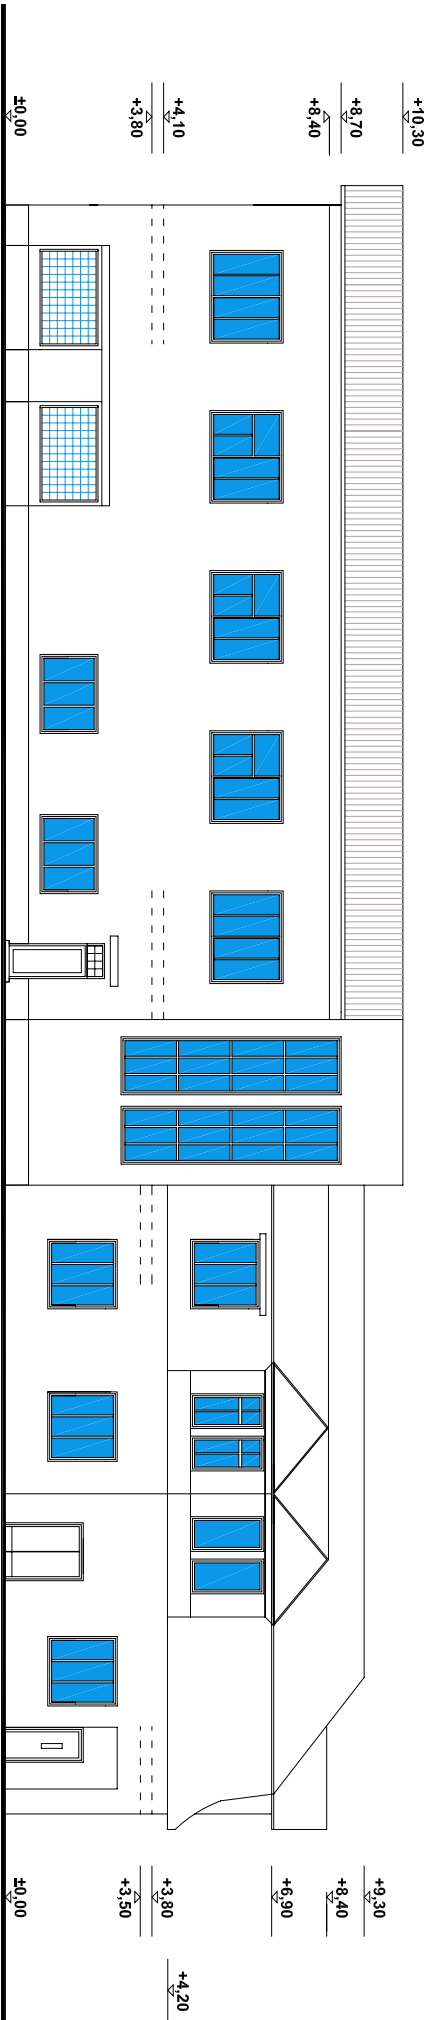


pohled severovýchodní - uliční

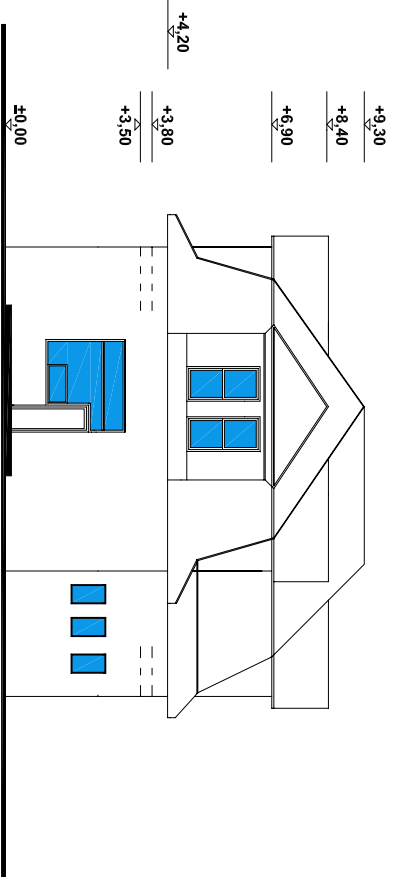


pohled severozápadní - ke vjezdu

OBJEKTY V (Wattova 15/321)

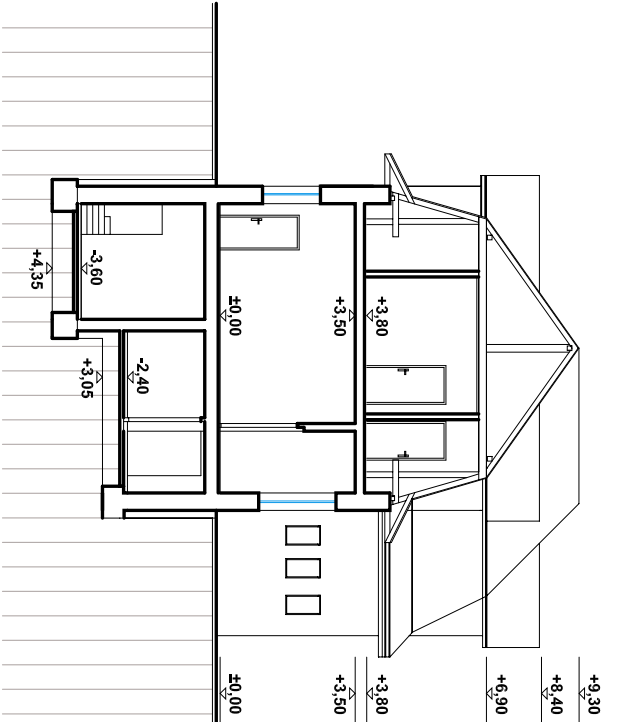

řez 1 - 1'

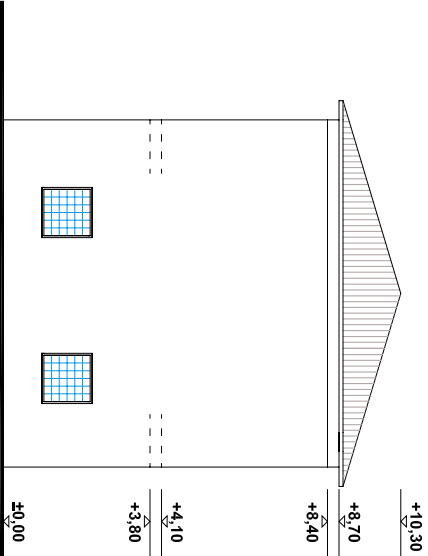

pohled jihovýchodní

ZHOTOVITEL :		Architektonická kancelář ARKOS s.r.o.		odpovědný projektant a autorizovaný architekt : Ing. arch. Vít Klimeš	
		Hrabáčkova 5, 702 00 Ostrava - Moravská Ostrava		WtK	
		tel. + fax. : 599 527 839		wytvořeno : Ing. arch. Josef Haviříček	
		web: www.arkos-ova.cz		A.224.2	
		E-mail : arkos@arkos-ova.cz		ARKOS	
INVESTOR :		Statutární město Ostrava, Prokešovo náměstí 8, 729 00 Ostrava			
MÍSTO :		Ostrava - Městský obvod Moravská Ostrava a Přívoz			
STAVBA :		OSTRAVSKÉ MUZEUM MĚSTSKÉ HROMADNÉ DOPRAVY			
		zaměření stávajícího stavu objektů			
OBJEKT : V1-3		PŘEDPOKLÁDANÉ URČENÍ : zachován, nebo demolice			
VÝKRES :		řez + pohledy			
		ZAK.Č. :		A.224.2	
		STUPĚŇ :		zaměření	
		DATUM :		01 / 2014	
		MĚŘÍTKO :		VÝKRES :	
		1 : 200		16	