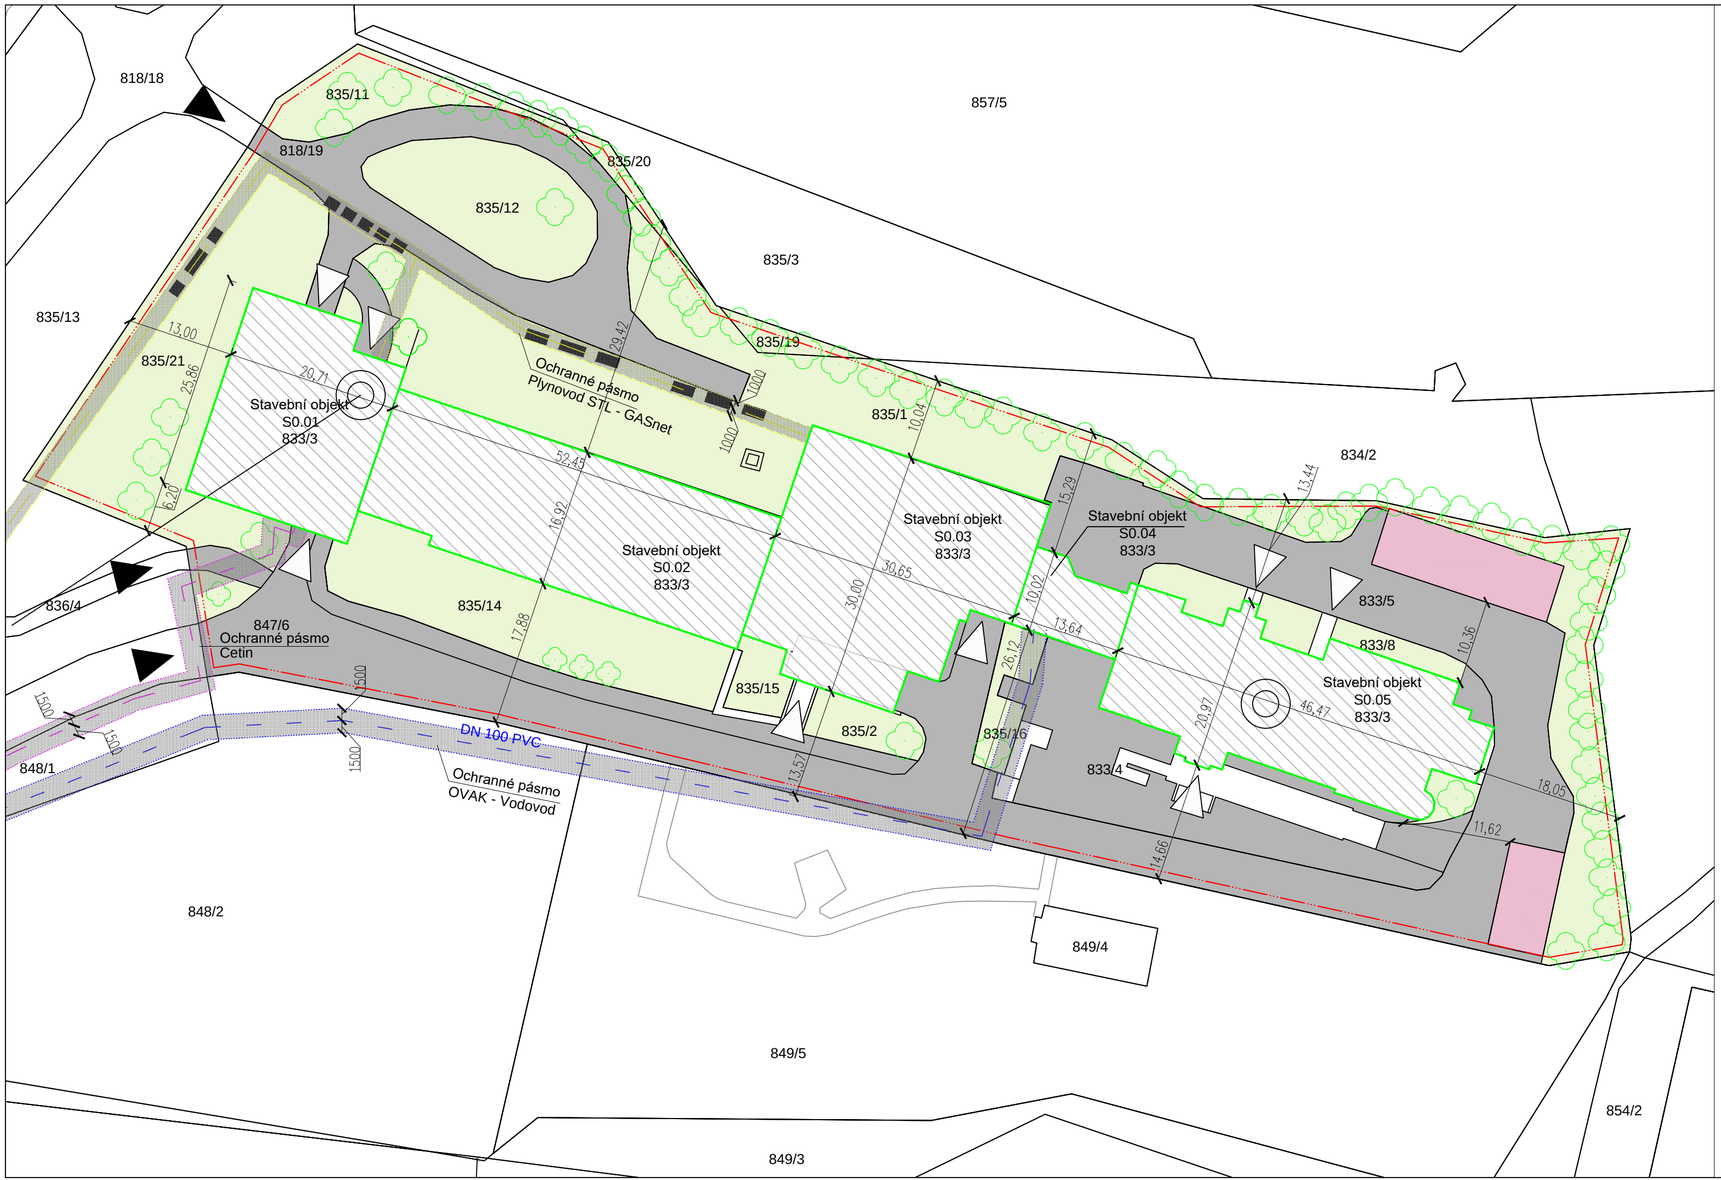

LEGENDA

- Hranice řešeného území (orientační)
- Hranice parcel
- Komunikace / jiné objekty
- Vjezd na pozemek
- Vstup do objektu
- Dotčená část stavby
- Objekt nedotčeny stavbou
- Zatravněná plocha – stávající
- Zpevněna plocha – stávající
- Stávající strom/keř

STÁVAJÍCÍ INŽENÝRSKÉ SÍTĚ

- Metalický kabel – Cetin
- Vodovod – Ostravské vodovody a kanalizace
- Jímka – lapač tuku
- PLYNOVOD STL – RWE Gasnet s.r.o
- Ochranné zařízení – RWE Gasnet s.r.o
- Mikrovlnné spoje (MW) – T–mobile
- Základová stanice – T–mobile

POZNÁMKY

- Stavba svých charakterem nedefinuje žádná nová bezpečnostnípásma ani ochranná pásma.
- Stávající bezpečnostní a ochranná pásma jsou mimo dosah plánovaných stavbních úprav.

OBJEKTOVÁ SKLADBA

- SO 01 PAVILON P
- SO 02 PAVILON L
- SO 03 PAVILON HB
- SO 04 KOMUNIKAČNÍ KRČEK
- SO 05 PAVILON D

OCHRANNÉ PÁSMO

- 1500,1500 Ochranné pásmo Cetin
- 1500,1500 Ochranné pásmo OVAK – Vodovod
- 1000,1000 Ochranné pásmo Plynovod STL – GASnet

KATASTRÁLNÍ ÚZEMÍ: Radvanice: 715018
POLOHOVÝ SYSTÉM: S-JTSK
VÝŠKOVÝ SYSTÉM: BpV
±0,000 = výšková úroveň stávající čisté podlahy 1.NP

ZODP. PROJEKTANT	VYPRACOVAL	KONTROLOVAL
Ing. Jan KANIA	Ing. Dybalová V.	Ing. Foldyna David

PPS KANIA
PROJEKČNÍ A INŽENÝRSKÁ ČINNOST
PPS Kania s.r.o., Nivnická 665/10, 709 00
tel.: 596 245 252 , fax.: 596 245 262 e-mail : projekce@pps-kania.cz

KATASTRÁLNÍ ÚZEMÍ, PARC.Č. : P.Č. 833/3 K.Ú.Č. RADVANICE [715018]	
MÍSTO STAVBY : Obec Ostrava P.Č. 833/3 K.Ú.Č. RADVANICE [715018]	ARCHÍV
STAVEBNÍK / OBJEDNATEL : STATUTÁRNÍ MĚSTO OSTRAVA PROKEŠOVO NÁMĚSTÍ 1803/8, MORAVSKÁ OSTRAVA, 70200 OSTRAVA	STUPEŇ: DPS

NÁZEV AKCE :
LDN- ZATEPLENÍ OBVODOVÉHO PLÁŠTĚ, VÝMĚNA OKEN A DVEŘÍ A OPRAVA BALKÓNŮ

DATUM: BŘEZEN 2018	PARÉ
Č. ZAKÁZKY: PPS- 03/18	
OBJEKT :	MĚŘÍTKO: 1 : 500
ČÁST : C - Situační výkresy	
OBSAH : Koordinační situační výkres	ARCHÍVNÍ ČÍSLO : PPS- 03/18 - / Č.V. C3