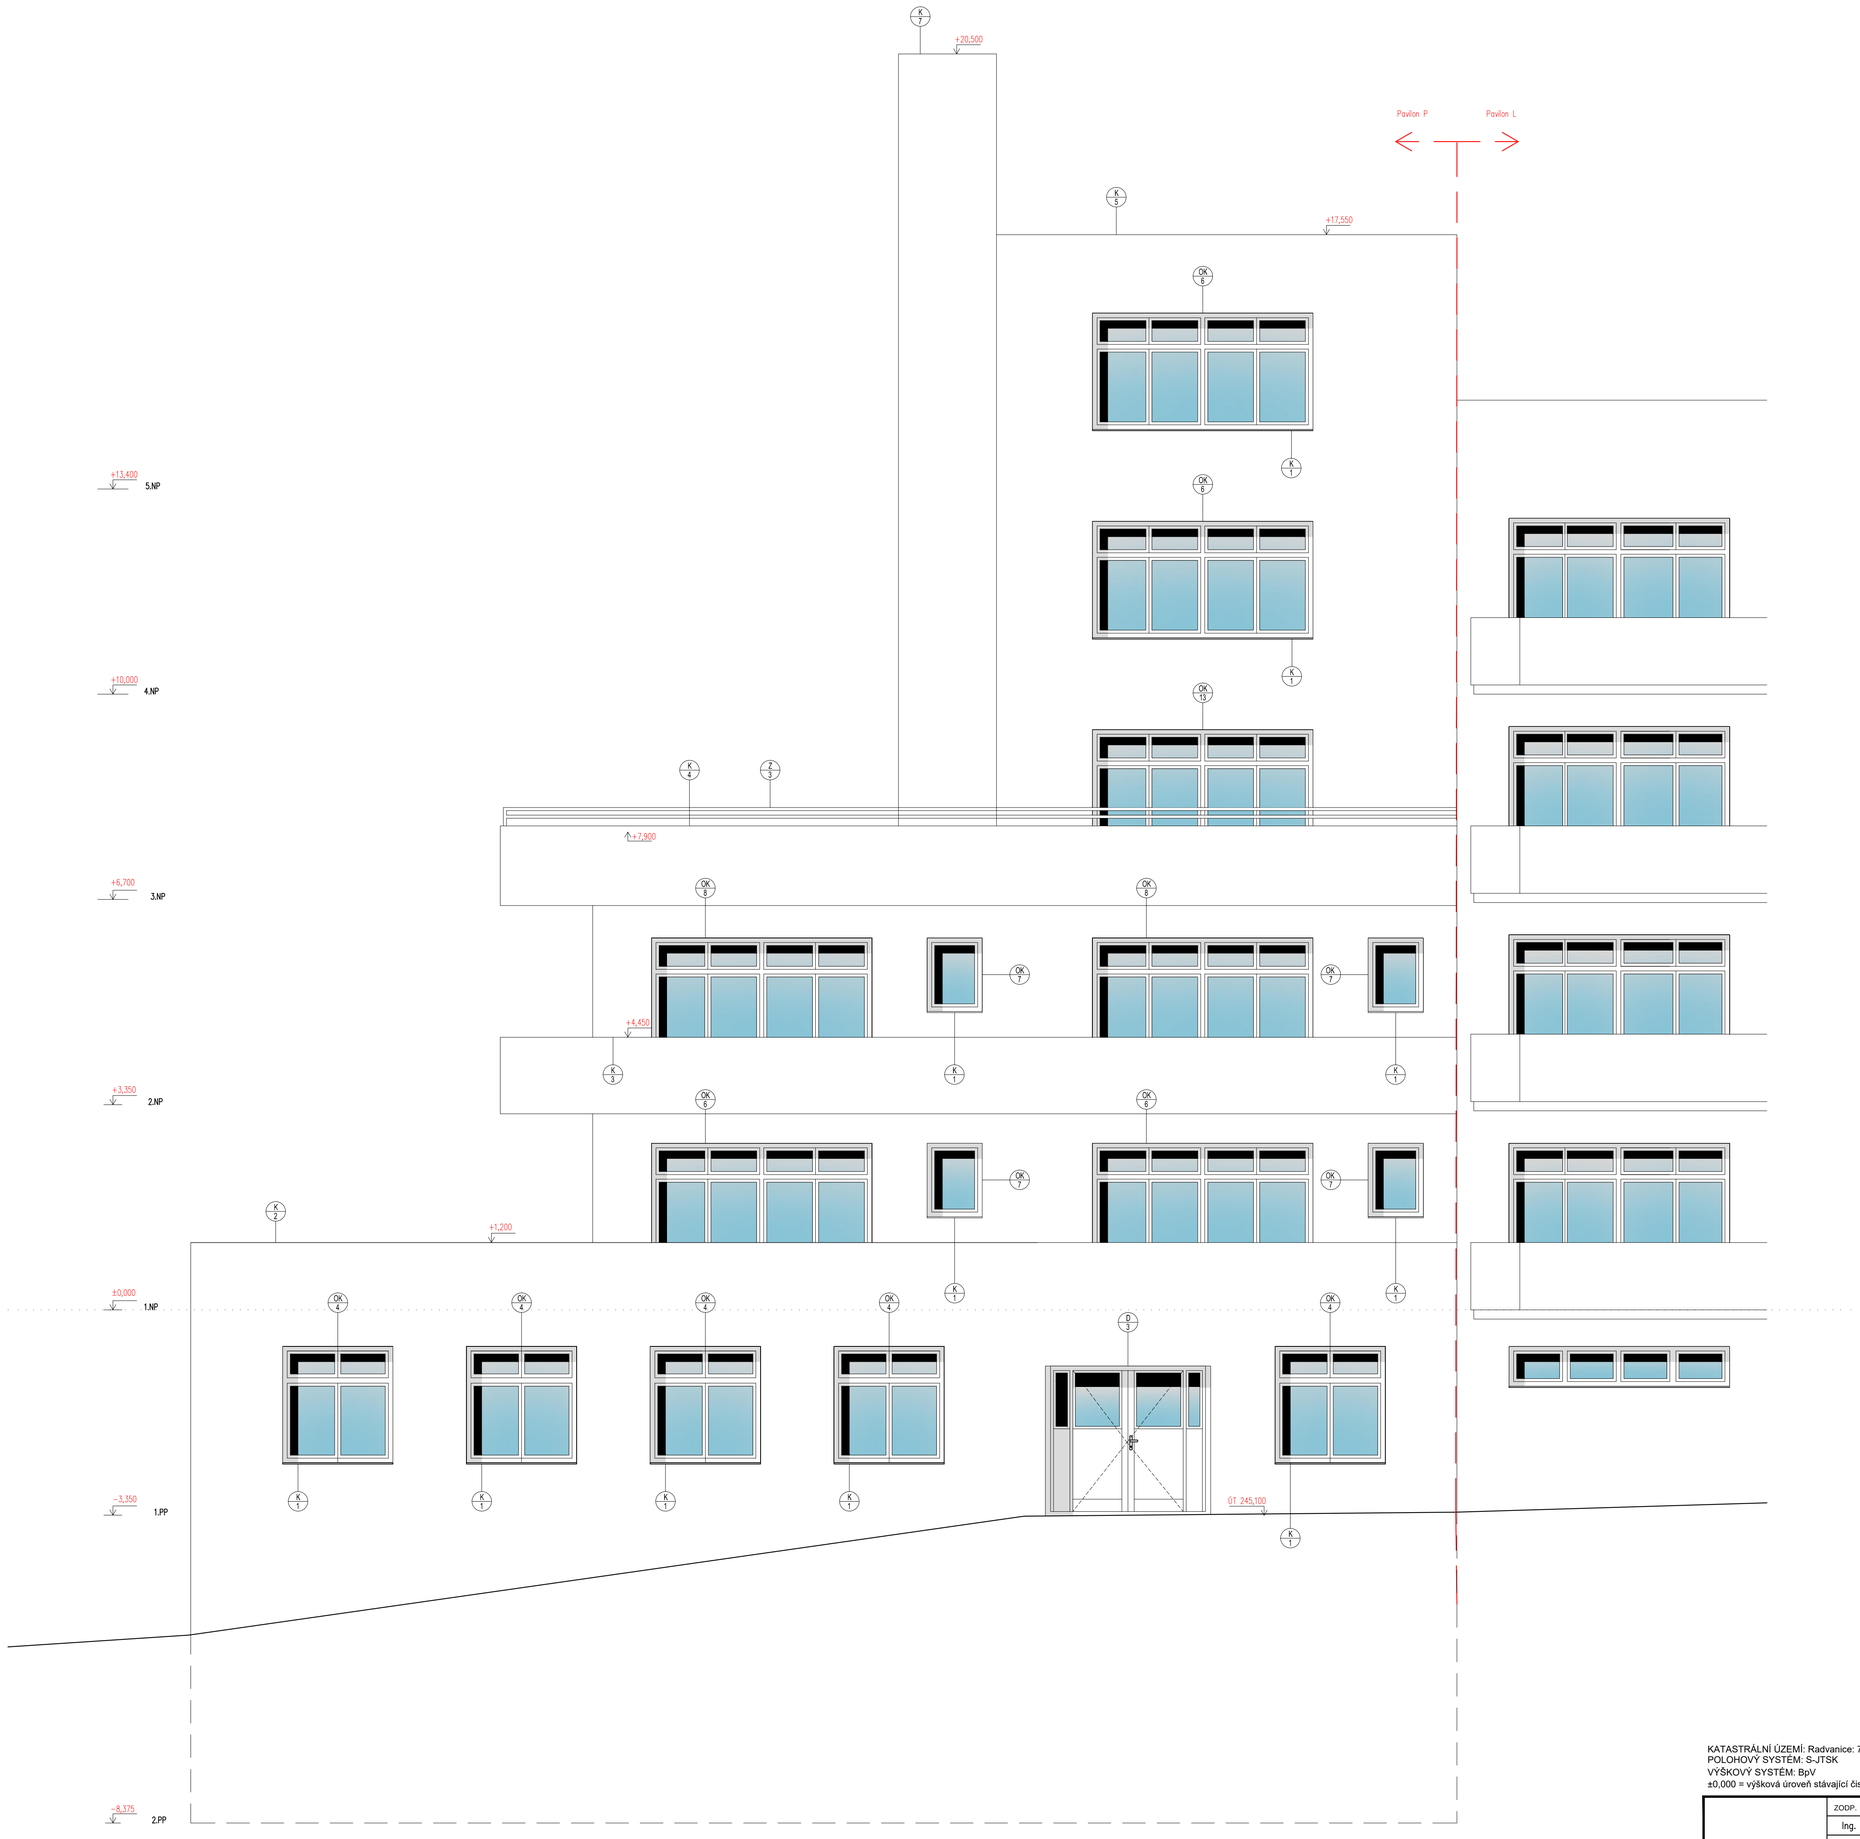

POZNÁMKA

Pozn. 1 – Barevnost objektu se určí během realizace, fasáda bude dvoubarevná s geometrickými tvary (pruhy, kostky, obdélníky) – 30% z celkové plochy objektu
Pozn. 2 – Zpětná montáž informačních tabulí, čidel, osvětlení atd.
Pozn. 3 – Kolem objektu provést okapový chodník z bet. dlaždic 500x500/50mm do pískového lože tl. 50mm.
Pozn. 4 – Mechanické očištění zámečnických výrobků pro budoucí nátěr.
Pozn. 5 – Doplnění asfaltové plochy tl. 100mm. Asfaltový povrch provést na vyrovnávací vrstvu z drceného kameniva fr. 8–16mm tl. 100mm.
Pozn. 6 – Na jižní straně fasády budou doplněný venkovní žaluzie – manuálně ovládány, stříbrné
Součástí dodávky jsou veškeré související součásti (krytky, kotevní materiál atd.).

LEGENDA PRVKŮ

OK x – Okenní prvek – viz. Výpis oken
K x – Klempířský prvek – viz. Výpis klempířských prvků
Z x – Zámečnický prvek – viz. Výpis zámečnických prvků

SCHÉMA OBJEKTU

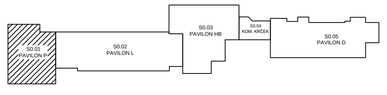

POZNÁMKA K PROJEKTOVÉ DOKUMENTACI

- nedílnou součástí výkresové dokumentace je technická zpráva
- před zahájením prací je nutné ověřit rozměry z PD přímo na stavbě
- veškerá barevnost bude odsouhlasována projektantem na základě předložených vzorků
- všechny odchylky od projektu, nebo uvažovaného řešení je třeba konzultovat s projektantem
- provádění všech typových konstrukcí se řídí technologickými předpisy výrobců a jejich katalogovými listy
- všechny prvky a konstrukce musí být instalovány včetně originálního příslušenství a pomocného materiálu doporučených výrobcem
- dokumentace je zpracována dle platných norem a vyhlášky 499/2006Sb.

KATASTRÁLNÍ ÚZEMÍ: Radvanice: 715018
POLOHOVÝ SYSTÉM: S-JTSK
VÝŠKOVÝ SYSTÉM: BpV
±0,000 = výšková úroveň stávající čisté podlahy 1.NP

ZODP. PROJEKTANT	VYPRACOVAL	KONTROLOVAL	
Ing. Jan KANIA	Ing. Dybalová V.	Ing. Foldyna David	PPS KANIA PROJEKTOVÁ A INŽENÝRSKÁ ČINNOST

PPS Kania s.r.o., Nivnická 665/10, 709 00
tel.: 596 245 252 ; fax: 596 245 252 e-mail : projekce@pps-kania.cz

KATASTRÁLNÍ ÚZEMÍ, PARC.Č. : P.Č. 833/3 K.Ú.Č. RADVANICE [715018]
MÍSTO STAVBY : Obec Ostrava
P.Č. 833/3 K.Ú.Č. RADVANICE [715018]
STAVEBNÍK / OBJEDNATEL : STATUTÁRNÍ MĚSTO OSTRAVA
PROKEŠOVO NÁMĚSTÍ 1803/8, MORAVSKÁ OSTRAVA, 70200 OSTRAVA
ARCHÍV
STUPEŇ: DPS

NÁZEV AKCE :
LDN RADVANICE- ZATEPLENÍ OBVODOVÉHO PLÁŠTĚ, VÝMĚNA OKEN A DVEŘÍ A OPRAVA BALKÓNŮ

DATUM: ÚNOR 2018
PARÉ
Č. ZAKÁZKY: PPS- 03/18
MĚŘÍTKO: 1 : 50

OBJEKT : SO01- Pavilon P
ČÁST : D.1.1- Architektonicko- stavební část

OBSAH :
Pohled jižní- NOVÝ STAV

ARCHÍVNÍ ČÍSLO : PPS- 03/18 -D.1.1-
Č.V. 23