




POZNÁMKA

Pozn. 1 – Borevnost objektu se určí během realizace, fasáda bude dvoubarevná s geometrickými tvary (pruhy, kostky, obdélníky) – 30% z celkové plochy objektu
Pozn. 2 – Zpětná montáž informačních tabulí, čidel, osvětlení atd.
Pozn. 3 – Kolem objektu provést okapový chodník z bet. dlaždic 500x500/50mm do pískavého lóže tl. 50mm.
Pozn. 4 – Mechanické očištění zámečnických výrobků pro budoucí nátěr.

LEGENDA PRVKŮ

- Okenní prvek – viz. Výpis oken
 Klempřířský prvek – viz. Výpis klempřířských prvků
 Zámečnický prvek – viz. Výpis zámečnických prvků

SCHÉMA OBJEKTU

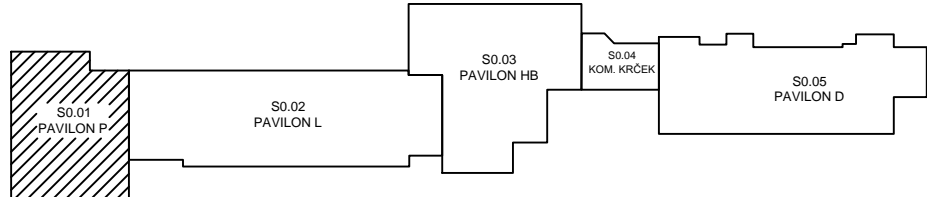

POZNÁMKA K PROJEKTOVÉ DOKUMENTACI

- nedílnou součástí výkresové dokumentace je technická zpráva
- před zahájením prací je nutné ověřit rozměry z PD přímo na stavbě
- veškerá borevnost bude odsouhlasována projektantem na základě předložených vzorků
- všechny odchylky od projektu, nebo uvažovaného řešení je třeba konzultovat s projektantem
- provádění všech typových konstrukcí se řídí technologickými předpisy výrobce a jejich katalogovými listy
- všechny prvky a konstrukce musí být instalovány včetně originálního příslušenství a pomocného materiálu doporučených výrobcem
- dokumentace je zpracována dle platných norem a vyhlášky 499/2006Sb.

KATASTRÁLNÍ ÚZEMÍ: Radvanice: 715018
POLCHOVÝ SYSTÉM: S-JTSK
VÝŠKOVÝ SYSTÉM: BpV
±0,000 = výšková úroveň stávající čisté podlahy 1.NP

ZODP. PROJEKTANT Ing. Jan KANIA	VYPRACOVAL Ing. Dybalová V.	KONTROLOVAL Ing. Foldyna David	PPS KANIA <small>PPS KANIA s.r.o. Nováková 865/10 709 00 IČ: 158 243 232 tel.: 788 243 822 email: projekty@ppskania.cz</small>	
KATASTRÁLNÍ ÚZEMÍ, PARC.Č.: P.Č. 833/3 K.Ú.Č. RADVANICE [715018]			ARCHIV	
MÍSTO STAVBY: Obec: Ostrava P.Č. 833/3 K.Ú.Č. RADVANICE [715018]			STUPEŇ	
STAVEBNÍK / OBJEDNATEL: STATUTÁRNÍ MĚSTO OSTRAVA PROJEKČNÍ NÁMĚSTÍ 1803/8, MORAVSKÁ OSTRAVA, 70200 OSTRAVA			DPS	
NÁZEV AKCE : LDN RADVANICE- ZATEPLENÍ OBVODOVÉHO PLÁŠTĚ, VÝMĚNA OKEN A DVEŘÍ A OPRAVA BALKONŮ			DATUM ÚNOR 2018	PARE
OBJEKT : SO01- Pavilon P			Č. ZAKÁZKY PPS- 03/18	
ČÁST : D.1.1- Architektonicko- stavební část			MĚŘÍTKO 1 : 50	C.V.
OBSAH : Pohled severní- NOVÝ STAV			ARCHIVNÍ ČÍSLO : PPS- 03/18 -D.1.1-	
				24