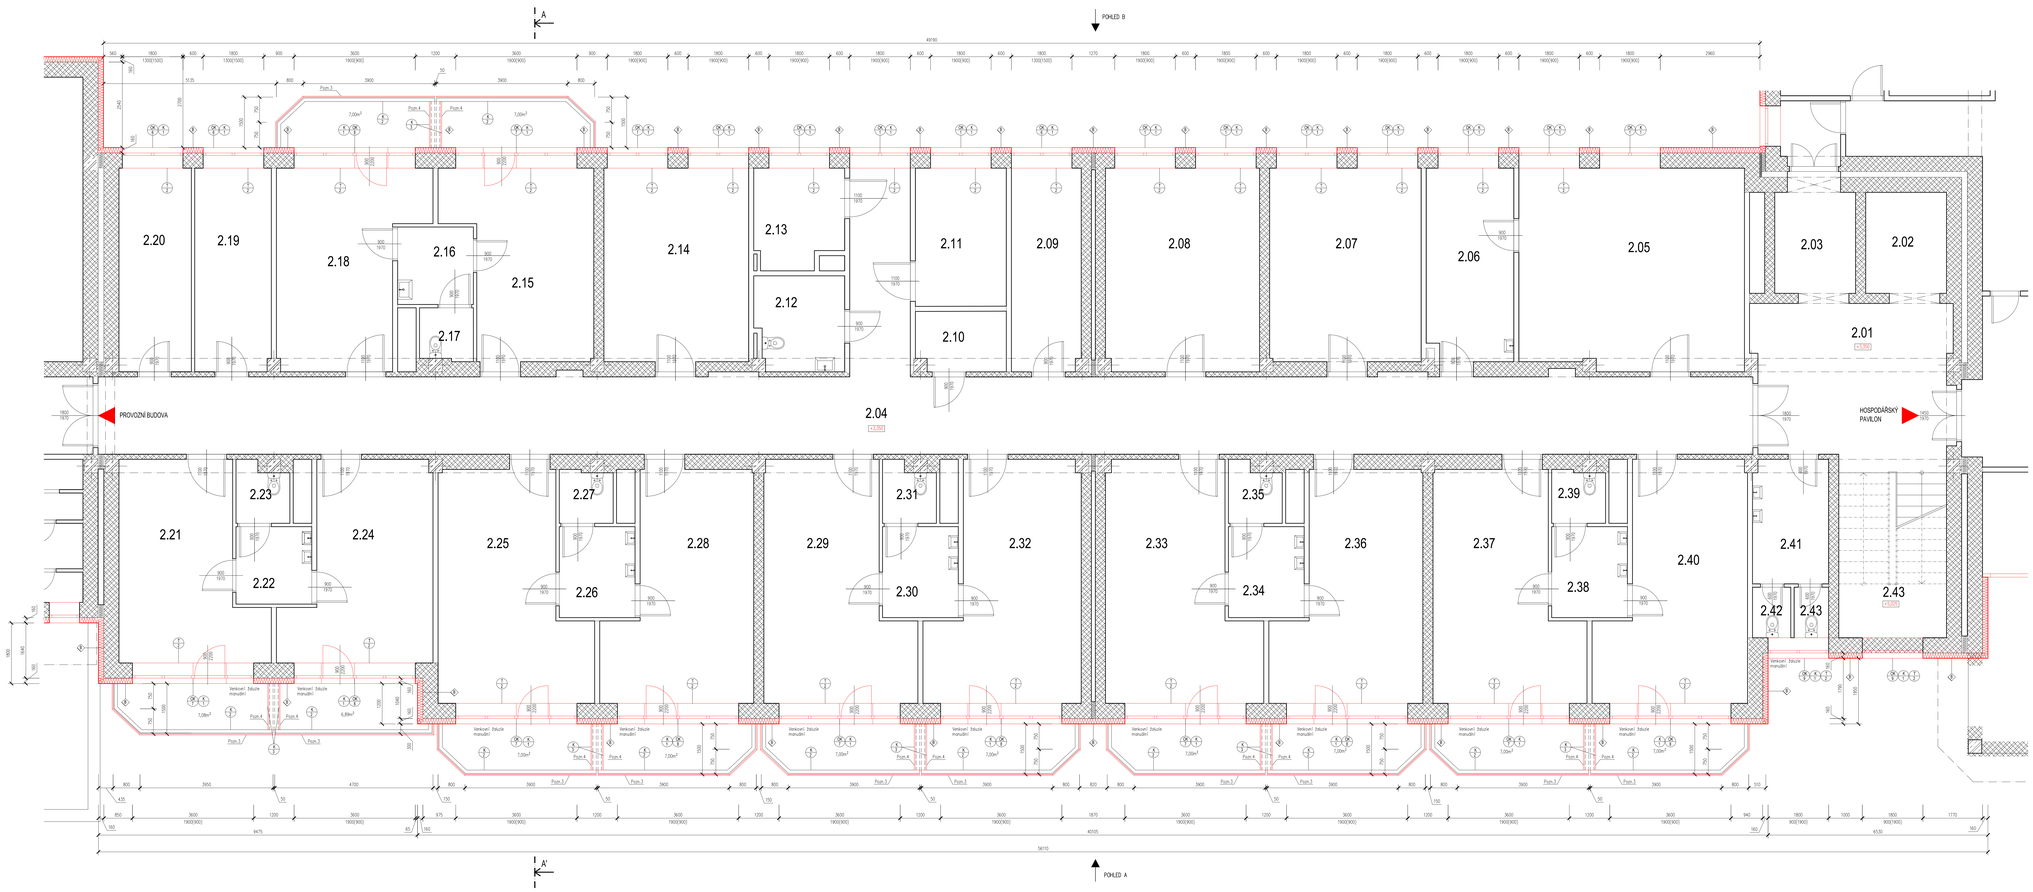

LEGENDA MATERIÁLŮ

- CD 1VK–C
- ZB B30
- Stávající nenosné zdivo – bez rozlišení
- tepelná izolace tl.160mm – minerální vlna, λ_d=0,036 W/m.K

LEGENDA PRVKŮ

- Okenní prvek – viz. Výpis oken
- Klempířský prvek – viz. Výpis klempířských prvků
- Zámečnický prvek – viz. Výpis zámečnických prvků
- Truhlářský prvek – viz. Výpis truhlářských prvků

POZNÁMKA

Pozn.1 – Ošetření a nátěrů všech výplní otvorů budou zateplena v tl. 40mm materiálem dle místa použití.
Pod parapety bude použit XPS polystyrén tl. 30mm, λ_d=0,036 W/m.K.
Pozn.2 – Po dokončení stavebních úprav v místech osazených nových oken dojde k úpravě omítky a výmalbě v rozsahu dotčených ploch budovy.
Pozn.3 – Celková rekonstrukce balkonu.
– Bude provedena penetrace podkladu a nová hydroizolační fólie.
– Mrazuvzdorná dlažba 42x42, tl.20mm, protiskluznost R10 viz. Detail D1, D2 výkres č.
– Na balkonovou konstrukci bude provedeno nový ochranný nátěr
– Nové zábradlí bude provedeno dle výkresové dokumentace
– Výplň balkonové konstrukce bude tvořena z cementotřískových desek tl.16mm vkopaných do exteriéru výplň bude připevněna k ocelové konstrukci pomocí nově navržených ocelových profilů, součástí dodávky jsou také spojovací materiály a připevnění balkonové výplně (šrouby, nýty, lepidlo)
– Podhled bude tvořen z cementotřískových desek (vhodné do exteriéru)
– Cementotřískové desky musí mít min. energii nárazu (J) 250, desky bude olištována – vložena pomocí profilu, které budou k rámu připevněny pomocí nýtu, min. spára mezi deskami musí být 5mm, při použití hrubší nutno použít těsnící gumy, desky budou opatřeny ochranným nátěrem a poté finálním povrchem.
– Bezpečnost a použitelnost výplně zábradlí se posuzuje dle ČSN 74 3305
– U všech balkonových dveří bude doplněn práh
Pozn.4 – Obložení a podhled balkonové konstrukce – cementotřískové desky tl.16mm viz. Pozn.3
Pozn.5 – Veškeré kovové prvky budou opatřeny základním a vrchním nátěrem (součást dodávky KZS).
Pozn.6 – Mechanické ošetření zámečnických výrobků pro budování nátěr.
Pozn.7 – Zpětná montáž informačních tabulí, štítek, osvětlení atd..

SKLADBY ZATEPLENÍ

- Silikon–silikátová tenkovrstvá probarvená omítka
- základní nátěr (penetrace) pod omítku
- stěrková hmota s vloženou skleněnou síťovinou
- tepelná izolace (minerální vlna) tl. 160mm, λ_d=0,036W/m.K, lepící malta, mech. kotvení
- ošetření + penetrace podkladu
- obvodové zdivo

SCHÉMA OBJEKTU

POZNÁMKA K PROJEKTOVÉ DOKUMENTACI

– možnému použití výkresové dokumentace je technická zpráva
– před zahájením prací je nutné ověřit rozměry z PD přímo na stavbě
– veškeré změny musí být odsouhlaseného projektantem na základě předložených vzorků
– všechny odchylky od projektu, nebo uvažovaného řešení je třeba konzultovat s projektantem
– provádění všech typových konstrukcí se řídí technologickými předpisy a montážními návody výrobců
– všechny prvky a konstrukce musí být instalovány včetně originálního příslušenství a pomocného materiálu doporučených výrobcem
– dokumentace je zpracována dle platných norem a vyhlášky 499/2006Sb.

KATASTRÁLNÍ ÚZEMÍ: Radvanice 715018
POLOHOVÝ SYSTÉM: S-JTSK
VÝŠKOVÝ SYSTÉM: Bpv
±0,000 = výšková úroveň stávající části podlahy 1.NP

ZODP. PROJEKTANT: Ing. Jiří KAŇA	VYPRACOVAL: Ing. Fridyna V.	KONTROLOVAL: Ing. Fridyna David	PPS KANIA

PPS KANIA, s.r.o., Na Hradbách 1923/18, 500 02 Hradec Králové, tel.: 495 540 111, e-mail: pps-kania@pps-kania.cz

KATASTRÁLNÍ ÚZEMÍ: RADVANICE [715018] | ARCHIV:
MĚŘÍTKO STAVBY: Bez Měřítka – PŘ. 60,13 KJČ. RADVANICE [715018]
STAVEBNÍK / OBJEDNATEL: ÚSTŘEDNÍ MĚSTO ŘEHOVA PROČEDNÍ NAMĚSTÍ 1812/8, RADVANICE [715018] | STUPEŇ: DPS

NÁZEV AKCE: LDN RADVANICE- ZATEPLENÍ OBVODOVÉHO PLÁŠTĚ, VÝMĚNA OKEN A DVEŘÍ A OPRAVA BALKÓNŮ

DATUM: ÚNOR 2018 | FÁZE:
Č. ZAKÁZKY: PPS- 03/18
MĚŘÍTKO: 1 : 50

OBJEKT: SO02- Pavilon L
ČÁST: D.1.1- Architektonicko- stavební část
OBSAH: Půdorys 2.NP- NOVÝ STAV

ARCHIVNÍ ČÍSLO: PPS- 03/18 -D.1.1- | D.V.: 12