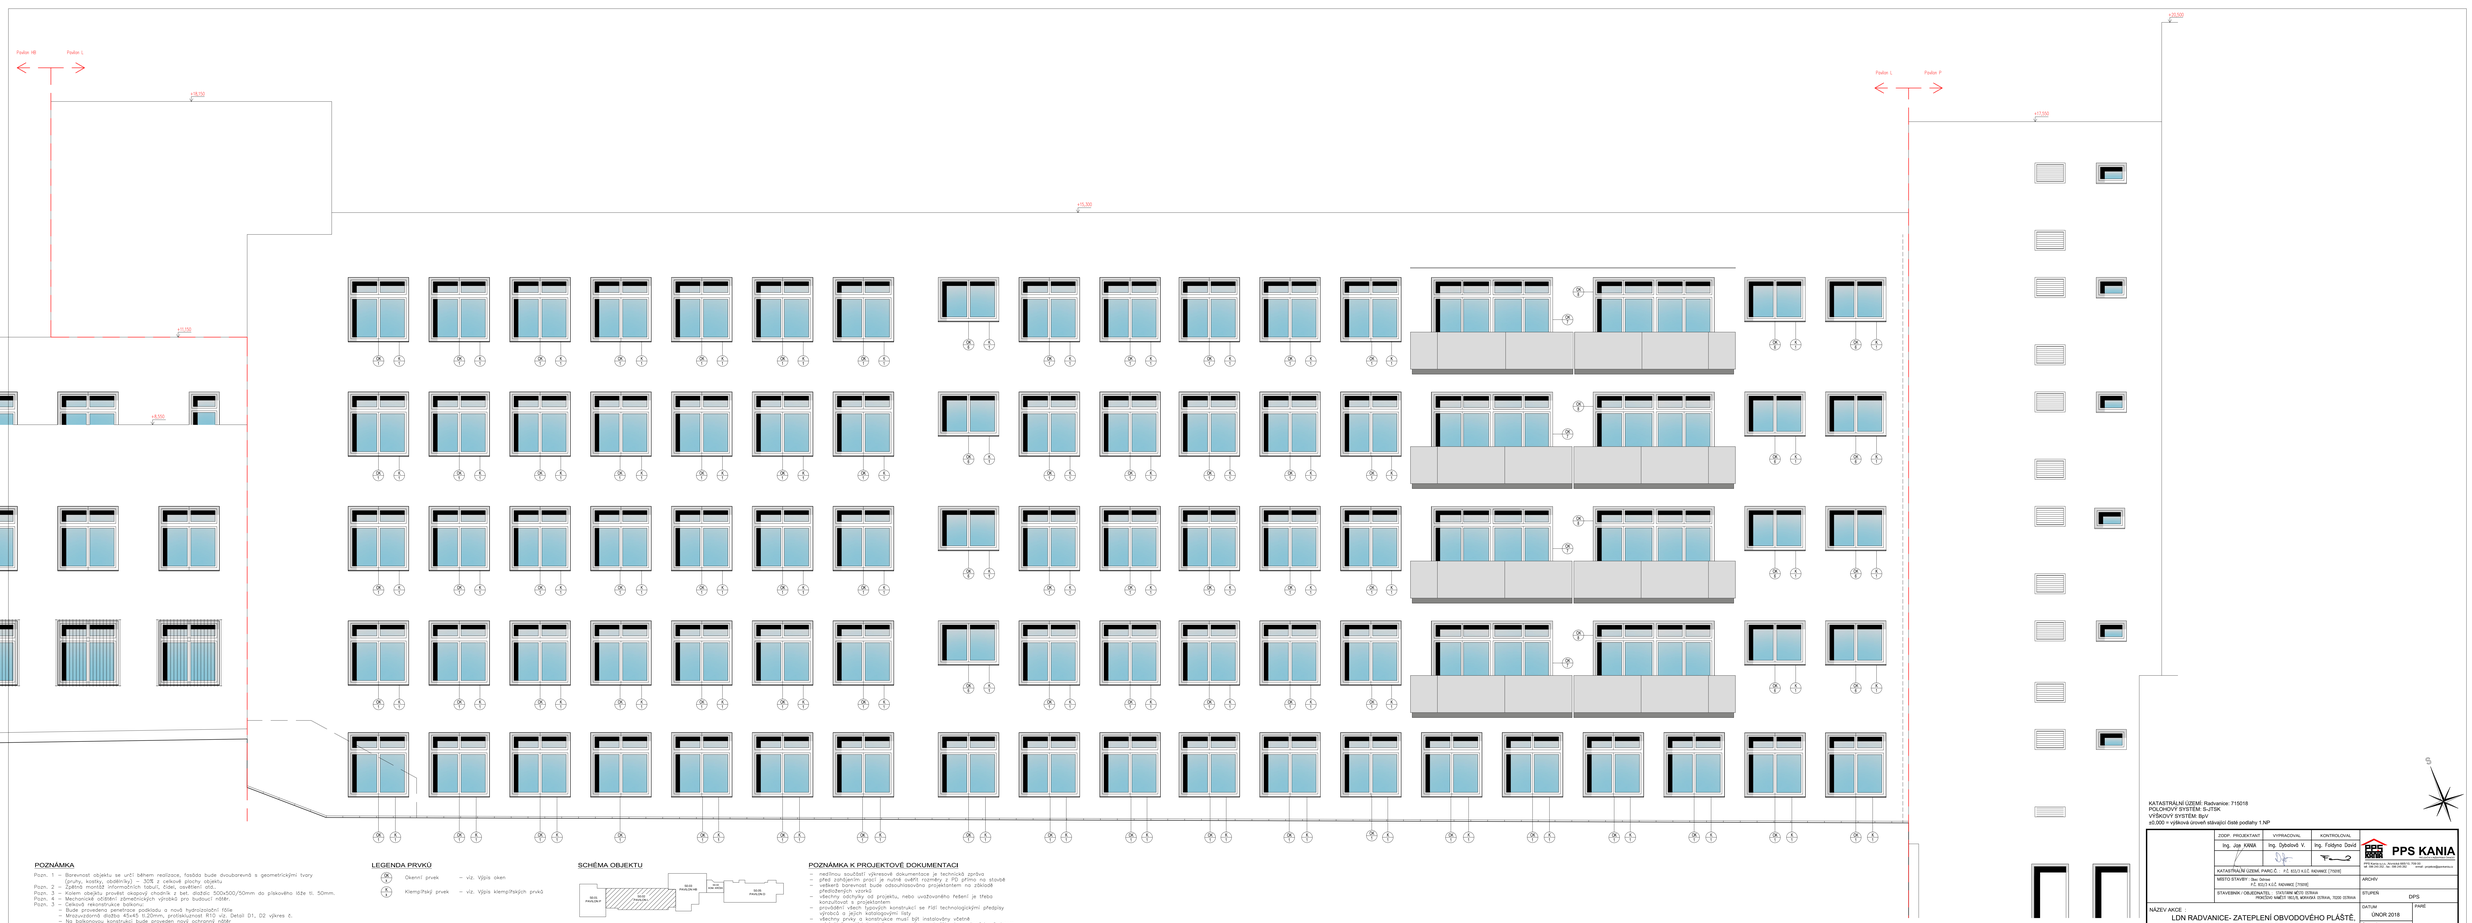

POZNÁMKA

Pozn. 1 – Barevnost objektu se určí během realizace, fasáda bude dvoubarevná s geometrickými tvary (pruhy, kostky, obdélníky) – 30% z celkové plochy objektu.
Pozn. 2 – Zjištěná montáž informačních tabulí, čísel, osvětlení atd..
Pozn. 3 – Vzorek objektu provést okapový chodník z bet. dlažeb. 500x500/50mm do plískového lože tl. 50mm.
Pozn. 4 – Mechanické oddělení zděného/ocelového výměníku pro budoucí nástr.
Pozn. 5 – Celková rekonstrukce balkonu:
– Bude provedena penetrace podkladu a nová hydroizolační fólie
– Nové zábradlí bude z ocel. profilů, výplň bezpečnostní sklo viz. Detail D1, D2 výkres č.
– Na balkonovou konstrukci bude provedeň nový ochranný nátěr
– Dle stavu balkonu se provede repase ocelové konstrukce
– Výplň balkonové konstrukce bude tvořena z cementotřískových desek tl.16mm vhodných do exteriéru výplň bude připevněna k ocelové konstrukci pomocí nové nerezových ocelových profilů, součástí budou nové nerezové kotvy, šrouby, podložky, matice, (kotvy, šrouby, nýty, tepláci)
– Podhled bude tvořen z cementotřískových desek (vhodné do exteriéru)
– Cementotřískové desky musí mít min. energii nárazu (J): 250, deska bude ošlbovaná – vložena pomocí F profilu, které budou k rámu přikotveny pomocí nýtu, min. spára mezi deskami musí být 5mm, při použití šroubů nutno použít těsnící gumy, desky budou opatřeny ochranným nátěrem a poté finálním povrchem
– Bezpečnost a použitelnost výplně zábradlí se posuzuje dle ČSN 74 3305
– U všech balkonových dveří bude doplněn práh

LEGENDA PRVKŮ

(A) Okenní prvek – viz. Výpis oken
(A) Klempířský prvek – viz. Výpis klempířských prvků

SCHÉMA OBJEKTU

POZNÁMKA K PROJEKTOVÉ DOKUMENTACI

– realizaci souvisí - výkresové dokumentace je technická zpráva
– před zahájením prací je nutné ověřit rozměry z PD přímo na stavbě
– veškerá barevnost bude odsouhlasována projektantem na základě předložených vzorků
– všechny odchylky od projektu, nebo uvažovaného řešení je třeba konzultovat s projektantem
– provádění všech typových konstrukcí se řídí technologickými předpisy výrobců a jejich katalogovými listy
– všechny prvky a konstrukce musí být instalovány včetně originálního příslušenství a pomocného materiálu doporučených výrobcem
– dokumentace je zpracována dle platných norem a vyhlášky 499/2006Sb.

KATASTRÁLNÍ ÚZEMÍ: Radvanice: 715018
POLOHOVÝ SYSTÉM: S-JTSK
VÝŠKOVÝ SYSTÉM: Bpv
±0,000 = výškové úrovně stávající čisté podlahy 1.NP

ZODP. PROJEKTANT	VYPRACOVAL	KONTROLOVAL
Ing. Jiří KAWA	Ing. Dybalová V.	Ing. Fišlyna David

PPS KANIA
PPS KANIA, s.r.o., Na Valtické 1903/3, 690 02 Břeclav
tel.: 519 322 111, fax: 519 322 100, e-mail: pps-kania@pps-kania.cz

KATASTRÁLNÍ ÚZEMÍ, PARC.Č. PČ. 833/3 K.Ú.Č. RADVANICE [715018]
MÍSTO STAVBY Ulice Dolina PČ. 833/3 K.Ú.Č. RADVANICE [715018]
ARCHIV
STAVEBNÍK / OBJEDNATEL TEXTILNÍ MĚSTO DOLINA PROTĚŽNÍ MAĚTĚL TEXTILNÍ MĚSTO DOLINA, 70200 DOLINA
STUPEŇ DPS

NÁZEV AKCE :
LDN RADVANICE- ZATEPLENÍ OBVODOVÉHO PLÁŠTĚ, VÝMĚNA OKEN A DVEŘÍ A OPRAVA BALKÓNŮ

DATUM ÚNOR 2018
FAME
Č. ZAKÁZKY PPS- 03/18
OBJEKT : SO02- Pavilon L
MĚŘÍTKO 1 : 50
ČÁST : D.1.1- Architektonicko- stavební část
OBSAH : Pohled severní- NOVÝ STAV
ARCHIVNÍ ČÍSLO PPS- 03/18 -D.1.1-
C.V. 18