

LEGENDA MATERIÁLŮ	
	CD IVA-C
	Zs B30
	Stávající nenásné zdvo - bez rozlišení
	Bourané konstrukce

**POZNÁMKY**

Pozn.1 – Před zahájením bouracích prací se provede odpojení a demontáž všech prvků na fasádě.

Pozn.2 – Před provedením KZS se provede celoplošné mechanické očištění fasády, včetně odstranění rostlinného porostu.

Pozn.3 – Velikost otvoru upravit na velikost nově osazovaných dveří.

Pozn.4 – Velikost otvoru upravit na velikost nově osazovaných oken.

Pozn.5 – V celém objektu se v souvislosti s výměnou oken provede vypuštění tepného okruhu a demontáž otopných těles. Po provedení zednických prací budou tělesa namontovány zpět.

**POPIS BOURACÍCH PRACÍ**

BP1 – Vybourání stávajících dřevěných okenních a dveřních rámků včetně meziklenkových vložek a vnějšího parapetu, vnitřního parapetu. V sociálních ústech a místnostech, kde je parapet tvořen keramickým obkladem se tento obklad šetrně vybourá. Jedná se o jednoduché dřevěné výplně tvořící prosklené izolací dvojsklem.


BP2 – Vybourání balkonových oken, včetně rámu, jedná se o jednoduché dřevěné výplně tvořící prosklené izolací dvojsklem.

BP3 – Odstranění stávající fasádní izolace tl.60mm, demontovat včetně kotvě, po vybourání provést celoplošné mechanické očištění podkladu.

BP4 – Demontáž balkonové výplně (betonové skořepiny), včetně spojovacího materiálu. Vybourání keramického soklu.

**POZNÁMKY K BOURACÍM PRACÍ**

- Během bouracích prací je nutno dbát na opatnost, aby nedošlo k poškození ostatních konstrukcí.
- Při provádění bouracích prací je nutné postupovat obezřetně, v případě výskytu nejasností nebo pokud se skutečný stav odchyluje od předpokládaného, je třeba kontaktovat projektanta.
- Pro zajištění bouracích prací ve všech podlažích musí dodavatel použít takovou mechanizaci, která vyhoví únosnosti nosných konstrukcí.
- Při bouracích pracích je nutné věnovat zvýšenou pozornost transportu a skladování vybouraného stavebního materiálu. Při bourání je třeba zamezit svržením materiálu z výšky a skladování materiálu na jednom místě. Případně materiál skladovat co nejblíže nosných stěn konstrukcí.
- Při všech bouracích pracích je třeba dodržet předpisy a platnou legislativu týkající se bezpečnosti práce – tj. zejména 309/2006 Sb. zajištění dalších podmínek bezpečnosti a ochrany zdraví při práci a 591/2006 Požadavky na bezpečnost a ochranu zdraví při práci na staveništích.
- Veškeré bourací práce v nosných konstrukcích mohou být prováděny až po osazení nových překladů a statickém zajištění konstrukce.
- Veškeré skladby jsou orientační, budou upřesněny při bouracích pracích.

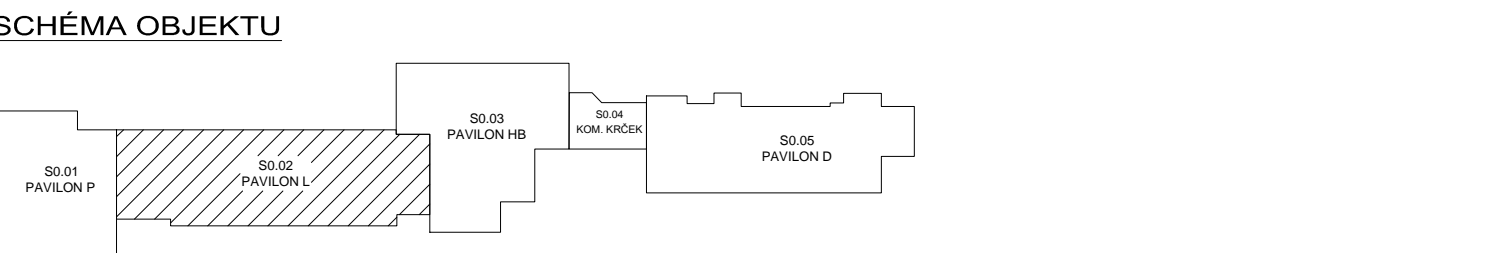

**POZNÁMKA K PROJEKTOVÉ DOKUMENTACI**

- nedílnou součástí výkresové dokumentace je technická zpráva
- před zahájením prací je nutné ověřit rozměry z PD přímo na stavbě
- veškerá barevnost bude odsouhlasována projektantem na základě předložených vzorků
- všechny odchylky od projektu, nebo uvažovaného řešení je třeba konzultovat s projektantem
- provádění všech typových konstrukcí se řídí technologickými předpisy výrobce a jejich katalogovými listy
- všechny prvky a konstrukce musí být instalovány včetně originálního příslušenství a pomocného materiálu doporučených výrobcem
- dokumentace je zpracována dle platných norem a vyhlášky 499/2006Sb.

KATASTRÁLNÍ ÚZEMÍ: Radnice: 715018 POLOHOVÝ SYSTÉM: S-JTSK VÝŠKOVÝ SYSTÉM: bpn ±0,000 = výšková úroveň stávající čisté podlahy 1.NP			
ZDOP. PROJEKTANT: Ing. Jan KANIA	VYPRACOVAL: Ing. Dybdová V.	KONTROLOVAL: Ing. Faldyna David	PPS KANIA
KATASTRÁLNÍ ÚZEMÍ: PARC.Č.: P.Č. 813/3 k.č.č. RADNICE (715018)			ARCHIVNÍ ČÍSLO: PPS-03/18-D.1.1-04
MÍSTO STAVBY: (viz plán) P.Č. 813/3 k.č.č. RADNICE (715018)			STUPEŇ: UNOR 2018
STAVEBNÍK / OBJEDNATEL: STAVBAŘ MÍSTO STAVBY PROJEKT MÍSTO STAVBY: RADNICE, STAVBA, 715018			DPS: PPS-03/18
NÁZEV AKCE: LDN RADNICE- ZATEPLENÍ OBVODOVÉHO PLÁŠTĚ, VYMĚNA OKEN A DVEŘÍ A OPRAVA BALKONŮ			PARCE: PPS-03/18
OBJEKT: ISO02-Pavilon L			MÉRITKO: 1:50
ČÁST: D.1.1-Architektonicko-stavební část			ARCHIVNÍ ČÍSLO: PPS-03/18-D.1.1-04
OBSAH: Půdorys 3.NP- STÁVAJÍCÍ STAV			Č.V. 04