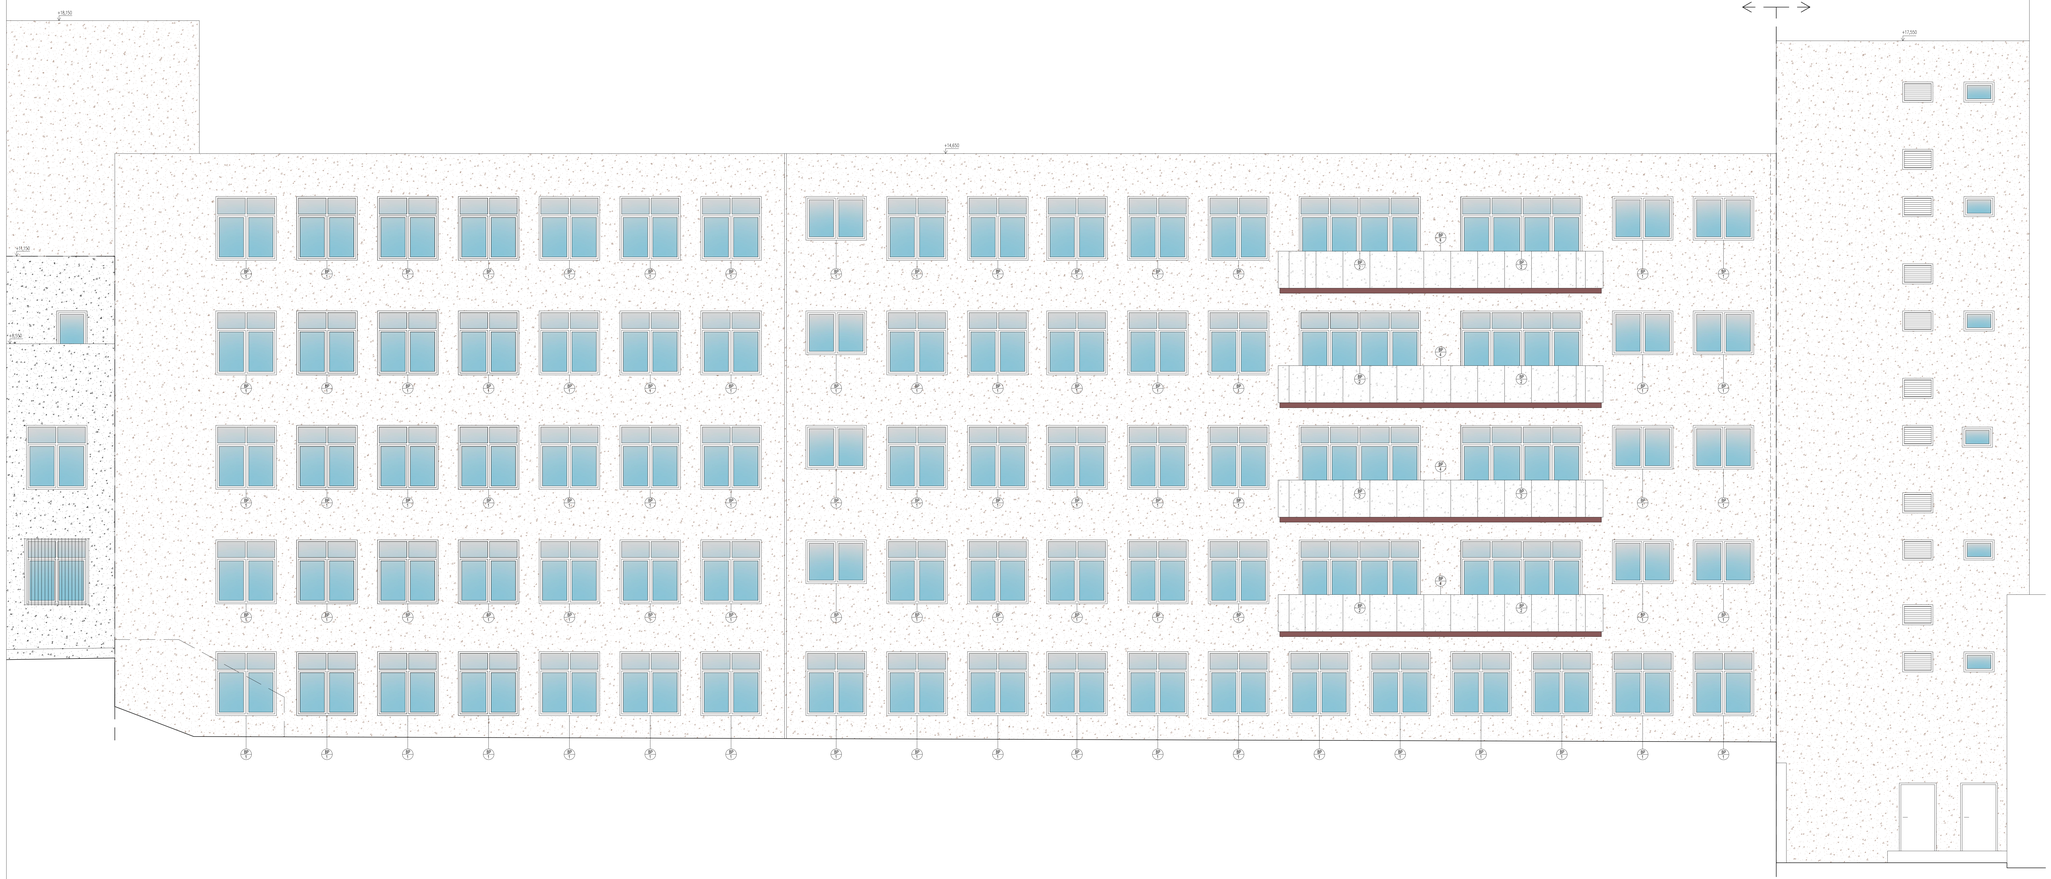

POZNÁMKY

Pozn.1 – Před zahájením bouracích prací se provede odpojení a demontáž všech prvků na fasádě

Pozn.2 – Před provedením KZS se provede celoplošné mechanické očištění fasády, včetně odstranění rostlinného porostu.

Pozn.3 – Velikost otvoru upraví na velikost nově osazovaných dveří.

Pozn.4 – Velikost otvoru upraví na velikost nově osazovaných oken

Pozn.5 – V celém objektu se v souvislosti s výměnou oken provede vypuštění topného okruhu a demontáž otopných těles. Pro provedení zednických prací budou tělesa namontovány zpět.

Pozn.6 – Odvapní žerriny do úrovně 300mm pod terén. V dotčené ploše se provede očištění povrchu, provede se penetrace a nátěrol se nový ochranný modifikovaný pás – pro přípravu zateplení

POPIS BOURACÍCH PRACÍ

BP1 – Vybourání dřevěných dřevěných okenních sestav včetně mezikokenních vložek a vnějšího parapetu, vnitřního parapetu. V sociálních uzlech a místnostech, kde je parapet tvořen keramickým obkladem se tento obklad řešmě vybourá.

BP2 – Vybourání balkonových sestav, včetně rámu

BP3 – Odstranění stávající fasádní izolace tl.60mm, demontované včetně kotev, po vybourání provést celoplošné mechanické očištění podkladu

BP4 – Demontáž balkonové výplně (železnové skořepiny), včetně spojovacího materiálu, Vybourání keramického soklu

POZNÁMKY K BOURACÍM PRACÍ

- Během bouracích prací je nutno dbát na opatrnost, aby nedošlo k poškození ostatních konstrukcí
- PP, provádění bouracích prací je nutno postupovat obezřetně, v případě výskytu nejasností nebo pokud se skutečný stav odchyluje od předpokládaného, je třeba kontaktovat projektanta.
- Pro zajištění bouracích prací ve všech podlažích musí dodavatel použít takovou mechanizace, která vyhoví únosnosti nosných konstrukcí.
- PP, bouracích pracích je nutně věnovat zvýšenou pozornost transportu a skladování vybouraného stavebního materiálu. PP bourání je třeba zamezit shromažďování většího množství materiálu na jednom místě. Případné materiál skladovat co nejblíže nosných svislých konstrukcí.
- PP, všech bouracích pracích je třeba dodržet předpisy a platnou legislativu týkající se bezpečnosti práce – tj. zejména 309/2006 Sb. zajištění dalších podmínek bezpečnosti a ochrany zdraví při práci a 591/2006 Požadavky na bezpečnost a ochranu zdraví při práci na staveništích.
- Veškerá bourací práce v nosných konstrukcích mohou být prováděny až po osazení nových překladů a stužidel zpětných konstrukce
- Veškerá skladby jsou orientační, budou upřesnění při bouracích prací

SCHÉMA OBJEKTU

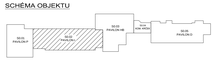

POZNÁMKA K PROJEKTOVÉ DOKUMENTACI

- nedílnou součástí výkresové dokumentace je technická zpráva
- před zahájením prací je nutné ověřit rozměry z PD přímo na stavbě
- veškeré změny budou odsouhlaseny projektantem na základě předložených vzorků
- všechny odchylky od projektu, nebo uvažovaného řešení je třeba konzultovat s projektantem
- provádění všech typových konstrukcí se řídí technologickými předpisy jednotlivých výrobců a dodavatelů
- všechny prvky a konstrukce musí být instalovány včetně originálního příslušenství a pomocného materiálu doporučených výrobcem
- dokumentace je zpracována dle platných norem a vyhlášky 499/2006Sb.

KATASTRÁLNÍ ÚZEMÍ: Radvanice: 715018
POLOHOVÝ SYSTÉM: S-JTSK
VÝŠKOVÝ SYSTÉM: Bpv
±0,000 = výšková úroveň stávající části podlahy 1.NP

ZODP. PROJEKTANT	VYPRACOVAL	KONTROLOVAL	
Ing. Jiří KAWA	Ing. Dybalová V.	Ing. Fišlyna David	

PPS KANIA
projektová a inženýrská činnost
Ing. Jiří Kawa, Na Valtické 1913/3, 708 00 Ostrava-Poruba
tel./fax: 596 913 111, mobil: 602 747 222, e-mail: pps-kania@seznam.cz

KATASTRÁLNÍ ÚZEMÍ: Radvanice PARC.Č. PČ. 833/3 K.Ú.Č. RADVANICE [715018]
MÍSTO STAVBY: Ulice Dětmar, PČ. 833/3 K.Ú.Č. RADVANICE [715018]
ARCHIV:
STAVEBNÍK / OBJEDNATEL: STATUTÁRNÍ MĚSTO OSTRAVA, PROTĚDNÍ MĚSTSKÝ OBVOD SVINOVSKÁ OSTRAVA, 70200 OSTRAVA
STUPEŇ: DPS

NÁZEV AKCE :
LDN RADVANICE- ZATEPLENÍ OBVODOVÉHO PLÁŠTĚ
VÝMĚNA OKEN A DVEŘÍ A OPRAVA BALKÓNŮ

DATUM: ÚNOR 2018
FAME
Č. ZAKÁZKY: PPS- 0318
OBJEKT : SO02- Pavilon L
ČÁST : D.1.1- Architektonicko- stavební část
MĚŘÍTKO: 1 : 50

OBSAH : Pohled severní- STÁVAJÍCÍ STAV

ARCHIVNÍ ČÍSLO: PPS- 03/18 -D.1.1-
C.V.: 09