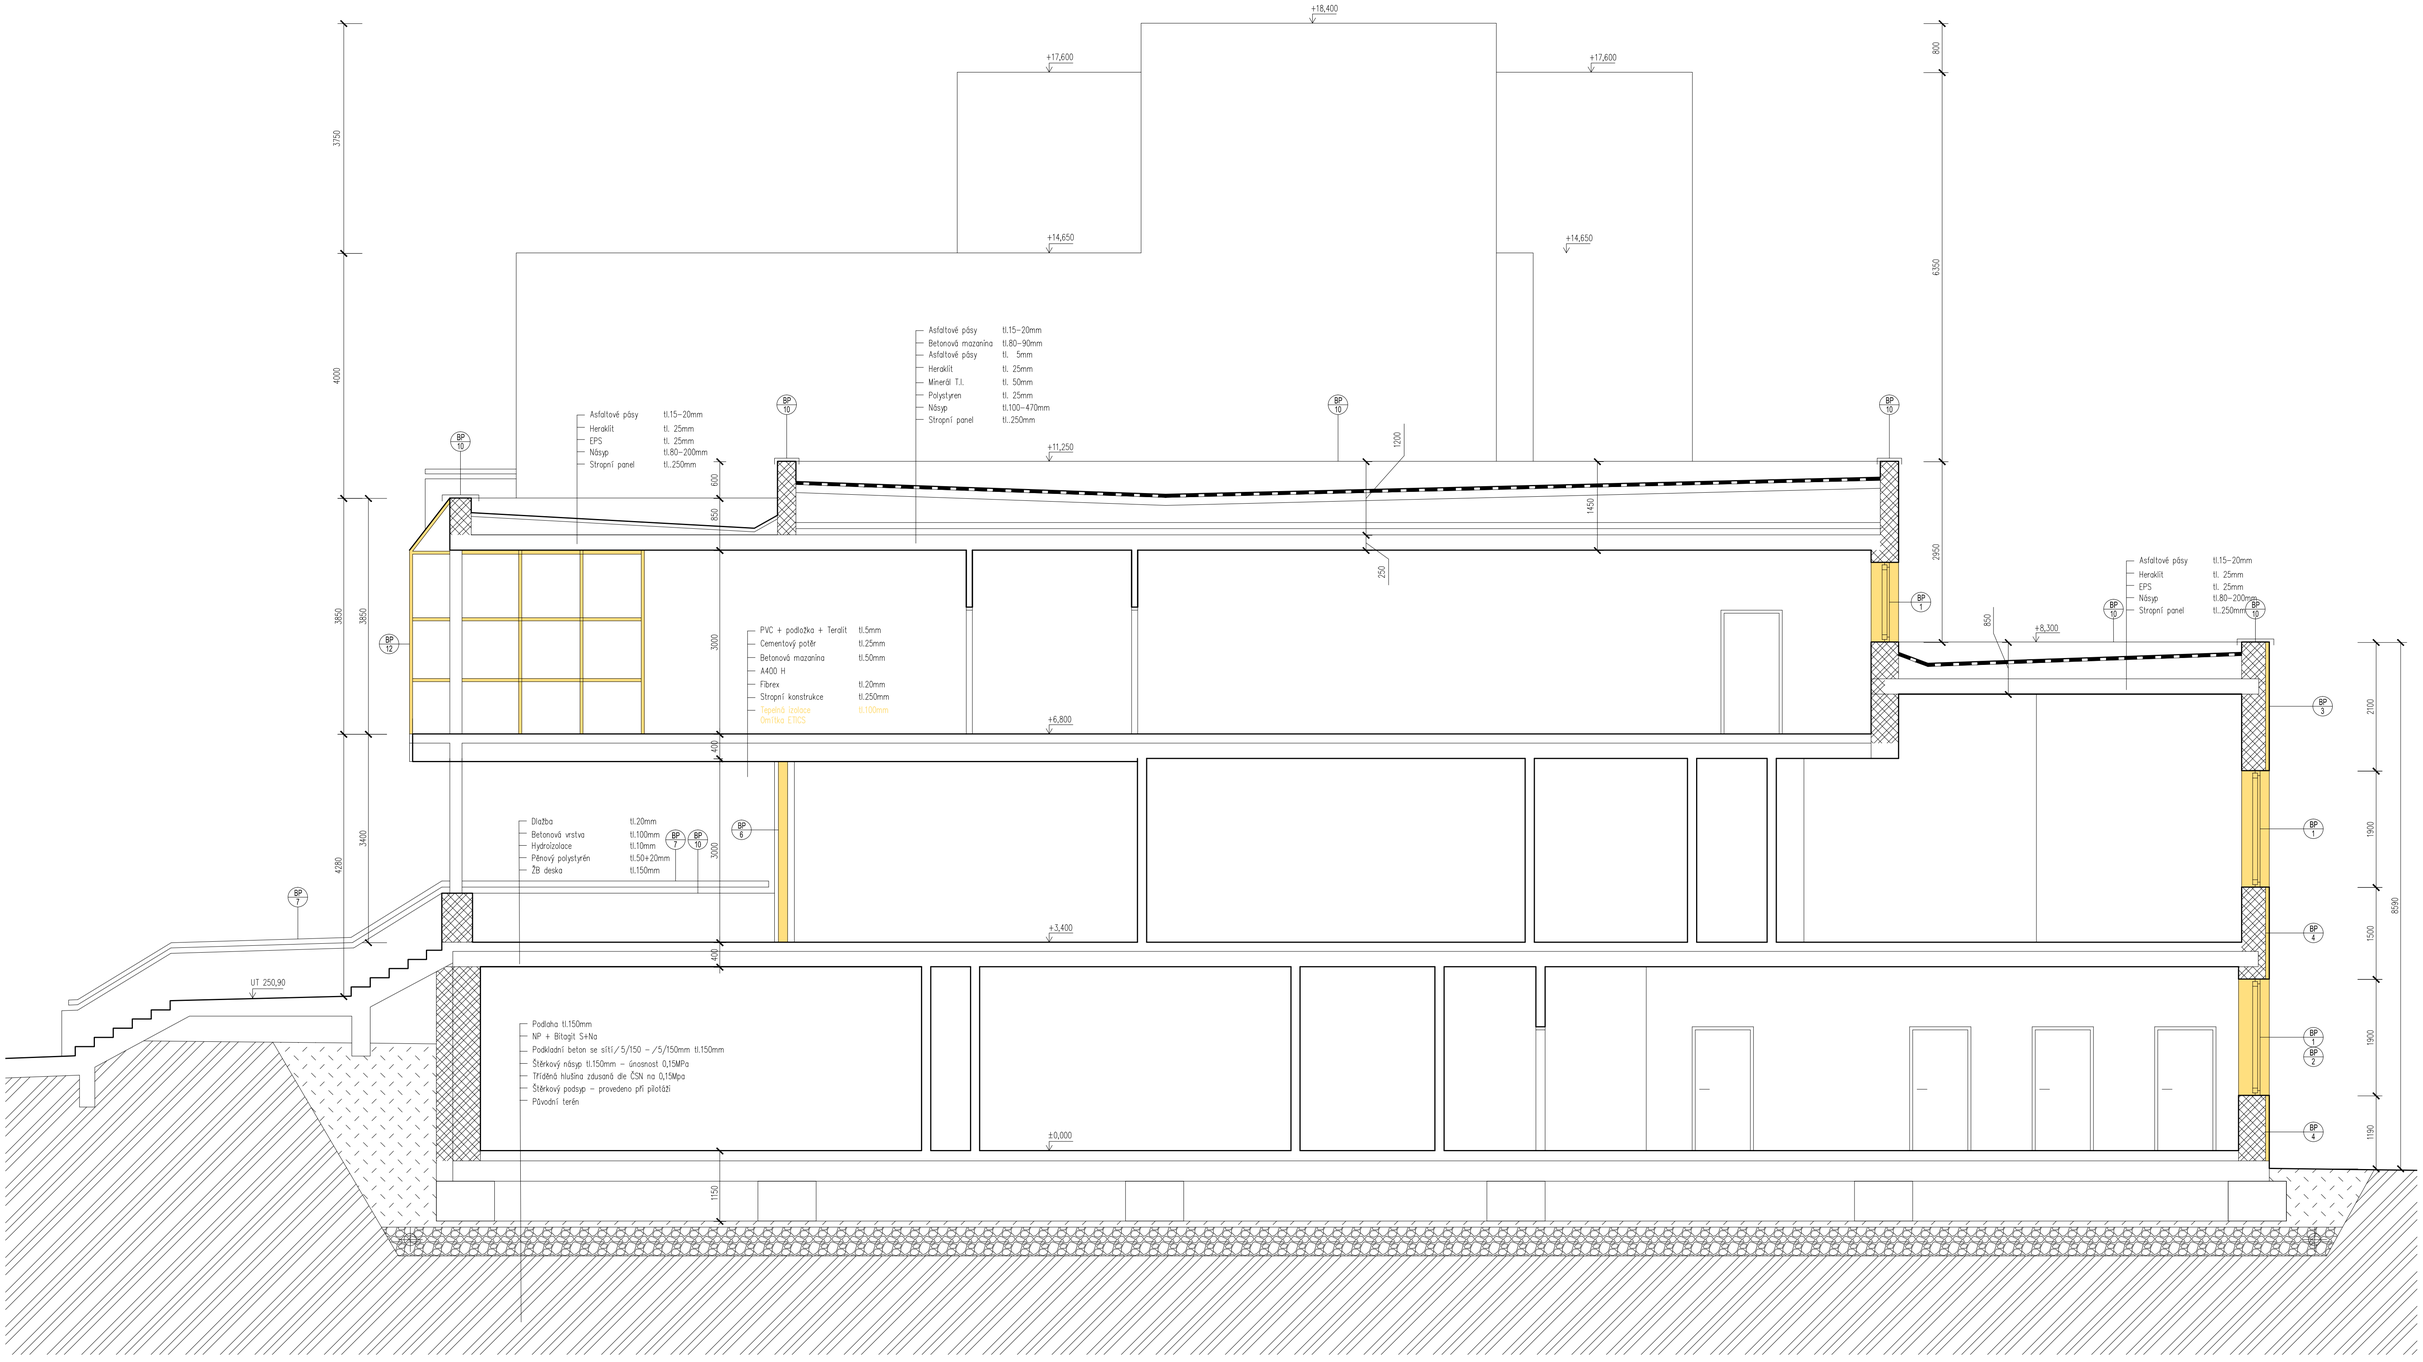

LEGENDA MATERIÁLŮ

- CD IVA–C
- Stávající konstrukce – bez rozlišení
- Železobetonové konstrukce
- Původní zásyp zeminou
- Původní rostlý terén
- Původní štěrkopískový podsyp pod podkladní beton a zásyp
- Bourané konstrukce

SKLADBA STŘECHY

- 2x MODIFIKOVANÝ PÁS
- BETONOVÁ MAZANINA TL.80mm
- VZDUCHOVÁ MEZERA TL. 250–550mm
- ŽB STROPNÍ DESKA TL. 250MM
- MVC

POZNÁMKY

Pozn.1 – Před zahájením bouracích prací se provede odpojení a demontáž všech prvků na fasádě
Pozn.2 – Před provedením KZS se provede celoplošné mechanické očištění fasády, včetně odstranění rostlinného porostu.
Pozn.3 – Velikost otvoru upravit na velikost nově osazovaných dveří.
Pozn.4 – Velikost otvoru upravit na velikost nově osazovaných oken
Pozn.5 – V celém objektu se v souvislosti s výměnou oken provede vypuštění topného okruhu a demontáž otopných těles. Po provedení zednických prací budou tělesa namontovány zpět.
Pozn.6 – Odkopání zeminy do úrovně 300mm pod terén. V dotčené ploše se provede očištění povrchu, provede se penetrace a natavi se nový asfaltový modifikovaný pás – pro přípravu zateplení

POPIS BOURACÍCH PRACÍ

BP1 – Vybourání stávajících dřevěných okenních sestav včetně meziokenních vložek a vnějšího parapetu, vnitřního parapetu. V sociálních uzlech a místnostech, kde je parapet tvořen keramickým obkladem se tento obklad šetrně vybourá. Jednoduché dřevěné výplně otvorů (okna a balkónové sestavy) prosklené izolačním dvojsklem
BP2 – Demontáž ocelových mříží
BP3 – Demontáž stávajících ocelových ventilačních mřížek
BP4 – Odstranění stávající fasádní izolace tl.60mm, demontovat včetně kotev, po vybourání provést celoplošné mechanické očištění podkladu
BP5 – Demontáž prosklené stěny včetně vstupních dveří, které jsou součástí
BP7 – Oprava zábradlí – zbroušení, ochranný nátěr
BP10 – Demontáž oplechování
BP12 – Celková demontáž ocelové konstrukce včetně okenní výplně

POPIS BOURACÍCH PRACÍ PLOCHÉ STŘECHY

Pozn.1 – Provede se demontáž klempířských prvků střechy (okapní žlaby, svody, oplechování).
Pozn.2 – Demontáž oplechování atiky, očištění podkladu, ČM vyspravení podkladní vrstvy pro umožnění provedení nového oplechování
Pozn.3 – V narušených místech se provede pořez asfaltové krytiny, odhadovaná plocha prořezu 5% celkové ploché střechy
Pozn.4 – Nutno provést navýšení betonového podkladu cca o 150mm
Pozn.5 – Klempířské prvky strojovny budou také demontovány

POZNÁMKY K BOURACÍM PRACÍ

- Během bouracích prací je nutno dbát na opatrnost, aby nedošlo k poškození ostatních konstrukcí
- Při provádění bouracích prací je nutno postupovat obezřetně, v případě výskytu nejasností nebo pokud se skutečný stav odchyluje od přepokládaného, je třeba kontaktovat projektanta.
- Pro zajištění bouracích prací ve všech podlažích musí dodavatel použít takovou mechanizace, která vyhoví únosnosti nosných konstrukcí.
- Při bouracích pracích je nutné věnovat zvýšenou pozornost transportu a skladování vybouraného stavebního materiálu. Při bourání je třeba zamezit shromažďování většího množství materiálu na jednom místě. Případné materiál skladovat co nejblíže nosných svislých konstrukcí.
- Při všech bouracích pracích je třeba dodržet předpisy a platnou legislativu týkající se bezpečnosti práce – tj. zejména 309/2006 Sb. zajištění dalších podmínek bezpečnosti a ochrany zdraví při práci a 591/2006 Požadavky na bezpečnost a ochranu zdraví při práci na staveništích.
- Veškeré bourací práce v nosných konstrukcích mohou být prováděny až po osazení nových překladů a statickém zajištění konstrukce
- Veškeré skladby jsou orientační, budou upřesnění při bouracích prací

SCHÉMA OBJEKTU

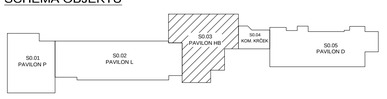

POZNÁMKA K PROJEKTOVÉ DOKUMENTACI

- nedílnou součástí výkresové dokumentace je technická zpráva
- před zahájením prací je nutné ověřit rozměry z PD přímo na stavbě
- veškerá barevnost bude odsouhlasována projektantem na základě předložených vzorků
- všechny odchylky od projektu, nebo uvažovaného řešení je třeba konzultovat s projektantem
- provádění všech typových konstrukcí se řídí technologickými předpisy výrobců a jejich katalogovými listy
- všechny prvky a konstrukce musí být instalovány včetně originálního příslušenství a pomocného materiálu doporučených výrobcem
- dokumentace je zpracována dle platných norem a vyhlášky 499/2006Sb.

KATASTRÁLNÍ ÚZEMÍ: Radvanice: 715018
POLOHOVÝ SYSTÉM: S-JTSK
VÝŠKOVÝ SYSTÉM: BpV
±0,000 = výšková úroveň stávající čisté podlahy 1.NP

ZODP. PROJEKTANT	VYPRACOVAL	KONTROLOVAL	PPS KANIA
Ing. Jan KANIA	Ing. Dybalová V.	Ing. Foldyna David	PROJEKČNÍ A INŽENÝRSKÁ ČINNOST

PPS Kania s.r.o., Jiřického 665/10, 709 00 Ostrava
tel.: 596 245 252 , fax.: 596 245 252 e-mail : projekce@pps-kania.cz

KATASTRÁLNÍ ÚZEMÍ, PARC.Č. : P.Č. 833/3 K.Ú.Č. RADVANICE [715018]	ARCHÍV
MÍSTO STAVBY : Obec Ostrava P.Č. 833/3 K.Ú.Č. RADVANICE [715018]	STUPEŇ: DPS
STAVEBNÍK / OBJEDNATEL : STATUTÁRNÍ MĚSTO OSTRAVA PROKEŠOVO NÁMĚSTÍ 1803/8, MORAVSKÁ OSTRAVA, 70200 OSTRAVA	

NÁZEV AKCE :
LDN RADVANICE- ZATEPLENÍ OBVODOVÉHO PLÁŠTĚ, VÝMĚNA OKEN A DVEŘÍ A OPRAVA BALKÓNŮ

DATUM: ÚNOR 2018
PARÉ
Č. ZAKÁZKY: PPS- 03/18

OBJEKT : SO03- Pavilon HB
MĚŘÍTKO: 1 : 50
ČÁST : D.1.1- Architektonicko- stavební část

OBSAH :
Řez A-A- STÁVAJÍCÍ STAV

ARCHIVNÍ ČÍSLO : PPS- 03/18 -D.1.1-
Č.V. 05