


POZNÁMKY

- Pozn.1 – Před zahájením bouracích prací se provede odpojení a demontáž všech prvků na fasádě
Pozn.2 – Před provedením KZS se provede celoplošné mechanické očištění fasády, včetně odstranění rostlinného porostu.
Pozn.3 – Velikost otvoru upravit na velikost nově osazovaných dveří.
Pozn.4 – Velikost otvoru upravit na velikost nově osazovaných oken
Pozn.5 – V celém objektu se v souvislosti s výměnou oken provede vypuštění topného okruhu a demontáž topných těles. Po provedení zednických prací budou tělesa namontovány zpět.
Pozn.6 – Odkopání zeminy do úrovně 300mm pod terén. V dotčené ploše se provede očištění povrchu, provede se penetrace a nataví se nový asfaltový modifikovaný pás – pro přípravu zateplení

POPIS BOURACÍCH PRACÍ

- BP1 – Vybaurání stávajících dřevěných okenních sestav včetně meziokenních vložek a vnějšího parapetu, vnitřního parapetu. V sociálních uzlech a místnostech, kde je parapet tvořen keramickým obkladem se tento obklad šetrně vybourá.
BP2 – Demontáž ocelových mříží
BP4 – Odstranění stávající fasádní izolace tl.60mm, demontovat včetně kotvě, po vybourání provést celoplošné mechanické očištění podkladu
BP5 – Demontáž prosklené stěny včetně vstupních dveří, které jsou součástí
BP6 – Demontáž prosklené stěny
BP7 – Oprava zábradlí – zbroušení, ochranný nátěr
BP8 – Vybaurání vstupních dveří (dřevěné), včetně zárubně
BP9 – Úprava dispozice vývodu VZT, z důvodu zateplení – celková demontáž, včetně příslušenství
BP10 – Demontáž oplechování
BP11 – Vybaurání balkonových sestav, včetně rámu
BP12 – Celková demontáž ocelové konstrukce včetně okenní výplně

SCHÉMA OBJEKTU

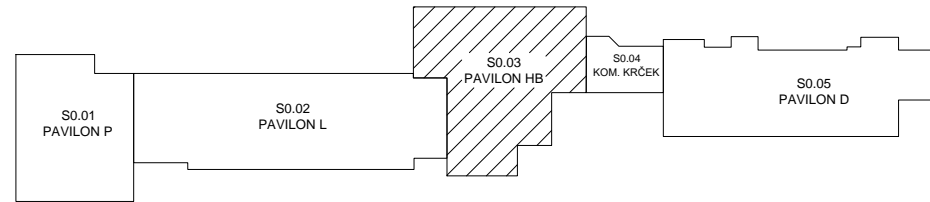

POZNÁMKY K BOURACÍM PRACÍ

- Během bouracích prací je nutno dbát na opatnost, aby nedošlo k poškození ostatních konstrukcí
- Při provádění bouracích prací je nutno postupovat obezřetně, v případě výskytu nejasností nebo pokud se skutečný stav odchyluje od předpokládaného, je třeba kontaktovat projektanta.
- Pro zajištění bouracích prací ve všech podlažích musí dodavatel použít takovou mechanizace, která vyhoví únosnosti nosných konstrukcí.
- Při bouracích pracích je nutné věnovat zvýšenou pozornost transportu a skladování vybouraného stavebního materiálu. Při bourání je třeba zamezit shromažďování většího množství materiálu na jednom místě. Případně materiál skladovat co nejblíže nosných svislých konstrukcí.
- Při všech bouracích pracích je třeba dodržet předpisy a platnou legislativu týkající se bezpečnosti práce – tj. zejména 309/2006 Sb. zajištění dalších podmínek bezpečnosti a ochrany zdraví při práci a 591/2006 Požadavky na bezpečnost a ochranu zdraví při práci na staveništích.
- Veškeré bourací práce v nosných konstrukcích mohou být prováděny až po osazení nových překladů a statickém zajištění konstrukce
- Veškeré sklady jsou orientační, budou upřesněny při bouracích prací

POZNÁMKA K PROJEKTOVÉ DOKUMENTACI

- nedílnou součástí výkresové dokumentace je technická zpráva
- před zahájením prací je nutné ověřit rozměry z PD přímo na stavbě
- veškerá borevnost bude odsouhlasována projektantem na základě předložených vzorků
- všechny odchylky od projektu, nebo uvažovaného řešení je třeba konzultovat s projektantem
- provádění všech typových konstrukcí se řídí technologickými předpisy výrobců a jejich katalogovými listy
- všechny prvky a konstrukce musí být instalovány včetně originálního příslušenství a pomocného materiálu doporučených výrobcem
- dokumentace je zpracována dle platných norem a vyhlášky 499/2006Sb.

KATASTRÁLNÍ ÚZEMÍ: Radvanice: 715018
POLOHOVÝ SYSTÉM: S-JTSK
VÝŠKOVÝ SYSTÉM: BpV
±0,000 = výšková úroveň stávající čisté podlahy 1.NP

ZODP. PROJEKTANT	VYPRACOVAL	KONTROLOVAL
Ing. Jan KANIA	Ing. Dybalová V.	Ing. Faldyna David
KATASTRÁLNÍ ÚZEMÍ, PARC.Č.: P.Č. 833/3 K.O.Č. RADVANICE (715018)		
MÍSTO STAVBY : Obec Radvanice P.Č. 833/3 K.O.Č. RADVANICE (715018)		
STAVEBNÍK / OBJEDNATEL : STATUTÁRNÍ MĚSTO OSTRAVA PROKEŠOVO NÁMĚSTÍ 1803/8, MORAVSKÁ OSTRAVA, 70200 OSTRAVA		
STUPEŇ		
DPS		
NÁZEV AKCE : LDN RADVANICE- ZATEPLENÍ OBVODOVÉHO PLÁŠTĚ, VÝMĚNA OKEN A DVEŘÍ A OPRAVA BALKÓNŮ		
OBJEKT : SO03- Pavilon HB		
ČÁST : D.1.1- Architektonicko- stavební část		
OBSAH : Pohled jižní- STÁVAJÍCÍ STAV		
DATUM ÚNOR 2018		
PARE		
Č. ZAKÁZKY PPS- 03/18		
MĚŘÍTKO 1 : 50		
ARCHIVNÍ ČÍSLO : PPS- 03/18 -D.1.1-		
C.V. 06		