


POZNÁMKA

- Pozn. 1 – Barevnost objektu se určí během realizace, fasáda bude dvoubarevná s geometrickými tvary (pruhy, kostky, obdélníky) – 30% z celkové plochy objektu
Pozn. 2 – Zpětná montáž informačních tabulí, čidel, osvětlení atd..
Pozn. 3 – Kolem objektu provést okapový chodník z bet. dlaždic 500x500/50mm do pískového lóže tl. 50mm.
Pozn. 4 – Mechanické očištění zámečnických výrobků pro budoucí nátěr.
Pozn. 5 – Na jižní straně fasády budou doplněny venkovní žaluzie – manuálně ovládaný, stříbrné
Součástí dodávky jsou veškeré související součásti (krytky, kotevní materiál atd.).

LEGENDA PRVKŮ

-  Okenní prvek – viz. Výpis oken
 Klempířský prvek – viz. Výpis klempířských prvků


SCHÉMA OBJEKTU

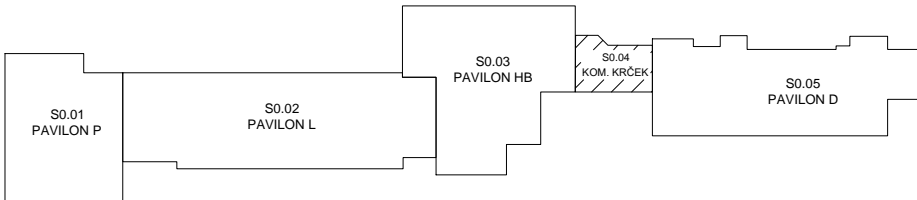

POZNÁMKA K PROJEKTOVÉ DOKUMENTACI

- nedílnou součástí výkresové dokumentace je technická zpráva
- před zahájením prací je nutné ověřit rozměry z PD přímo na stavbě
- veškerá barevnost bude odsouhlasována projektantem na základě předložených vzorků
- všechny odchylky od projektu, nebo uvažovaného řešení je třeba konzultovat s projektantem
- provádění všech typových konstrukcí se řídí technologickými předpisy výrobců a jejich katalogovými listy
- všechny prvky a konstrukce musí být instalovány včetně originálního příslušenství a pomocného materiálu doporučených výrobcem
- dokumentace je zpracována dle platných norem a vyhlášky 499/2006Sb.

KATASTRÁLNÍ ÚZEMÍ: Radvanice: 715018
POLOHOVÝ SYSTÉM: S-JTSK
VÝŠKOVÝ SYSTÉM: BpV
±0,000 = výšková úroveň stávající čisté podlahy 1.NP

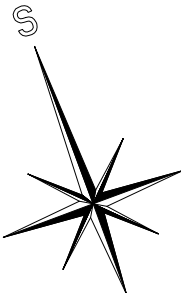

	ZODP. PROJEKTANT	VYPRACOVAL	KONTROLOVAL	<div>PPS KANIA <small>PROJEKČNÍ A INŽENYRSKÁ ČINNOST</small> <small>PPS Kania s.r.o., Nivnická 665/10, 709 00 tel : 596 245 252 , fax : 596 245 252 e-mail : projekce@pps-kania.cz</small></div>		
	Ing. Jan KANIA	Ing. Dybalová V.	Ing. Foldyna David			
						
	KATASTRÁLNÍ ÚZEMÍ, PARC.Č. : P.Č. 833/3 K.Ú.Č. RADVANICE [715018]					
MÍSTO STAVBY : Obec Ostrava P.Č. 833/3 K.Ú.Č. RADVANICE [715018]			ARCHÍV			
STAVEBNÍK / OBJEDNATEL : STATUTÁRNÍ MĚSTO OSTRAVA PROKEŠOVO NÁMĚSTÍ 1803/3, MORAVSKÁ OSTRAVA, 70200 OSTRAVA			STUPEŇ DPS			
NÁZEV AKCE : LDN RADVANICE- ZATEPLENÍ OBVODOVÉHO PLÁŠTĚ, VÝMĚNA OKEN A DVEŘÍ A OPRAVA BALKÓNŮ					DATUM ÚNOR 2018	PARÉ
					Č. ZAKÁZKY PPS- 03/18	
					MĚŘÍTKO 1 : 50	
OBJEKT : SO04- Komunikační krček			ARCHÍVNÍ ČÍSLO : PPS- 03/18 -D.1.1-			
ČÁST : D.1.1- Architektonicko- stavební část						
OBSAH : Pohled jižní- NOVÝ STAV			Č.V. 09			