

POZNÁMKY

- Pozn.1 – Před zahájením bouracích prací se provede odpojení a demontáž všech prvků na fasádě
- Pozn.2 – Před provedením KZS se provede celoplošné mechanické očištění fasády, včetně odstranění rostlinného porostu.
- Pozn.3 – Velikost otvoru upravit na velikost nově osazovaných dveří.
- Pozn.4 – Velikost otvoru upravit na velikost nově osazovaných oken
- Pozn.5 – V celém objektu se v souvislosti s výměnou oken provede vypuštění topného okruhu a demontáž otopných těles. Po provedení zednických prací budou tělesa namontovány zpět.
- Pozn.6 – Odkopání zeminy do úrovně 300mm pod terén. V dotčené ploše se provede očištění povrchu, provede se penetrace a nataví se nový asfaltový modifikovaný pás – pro přípravu zateplení


POPIS BOURACÍCH PRACÍ

- BP2 – Demontáž prosklené stěny
- BP3 – Demontáž vstupních dveří, které jsou součástí prosklené stěny
- BP4 – Odstranění stávající fasádní izolace tl.60mm, demontovat včetně kotev, po vybourání provést celoplošné mechanické očištění podkladu
- BP5 – Oprava stávajícího zábradlí – zbrúsení, ochranný nátěr
- BP6 – Demontáž oplechování

POZNÁMKY K BOURACÍM PRACÍ

- Během bouracích prací je nutno dbát na opatrnost, aby nedošlo k poškození ostatních konstrukcí
- Při provádění bouracích prací je nutno postupovat obezřetně, v případě výskytu nejasností nebo pokud se skutečný stav odchyluje od předpokládaného, je třeba kontaktovat projektanta.
- Pro zajištění bouracích prací ve všech podlažích musí dodavatel použít takovou mechanizace, která vyhoví únosnosti nosných konstrukcí.
- Při bouracích pracích je nutné věnovat zvýšenou pozornost transportu a skladování vybouraného stavebního materiálu. Při bourání je třeba zamezit shromažďování většího množství materiálu na jednom místě. Případně materiál skladovat co nejbližší nosných svislých konstrukcí.
- Při všech bouracích pracích je třeba dodržet předpisy a platnou legislativu týkající se bezpečnosti práce – tj. zejména 309/2006 Sb. zajištění dalších podmínek bezpečnosti a ochrany zdraví při práci a 591/2006 Požadavky na bezpečnost a ochranu zdraví při práci na staveništích.
- Veškeré bourací práce v nosných konstrukcích mohou být prováděny až po osazení nových překladů a statickém zajištění konstrukce
- Veškeré skladby jsou orientační, budou upřesněny při bouracích prací

SCHÉMA OBJEKTU

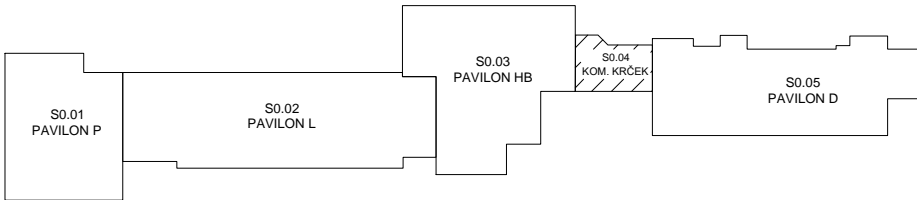

POZNÁMKA K PROJEKTOVÉ DOKUMENTACI

- nedílnou součástí výkresové dokumentace je technická zpráva
- před zahájením prací je nutné ověřit rozměry z PD přímo na stavbě
- veškerá barevnost bude odsouhlasována projektantem na základě předložených vzorků
- všechny odchylky od projektu, nebo uvažovaného řešení je třeba konzultovat s projektantem
- provádění všech typových konstrukcí se řídí technologickými předpisy výrobců a jejich katalogovými listy
- všechny prvky a konstrukce musí být instalovány včetně originálního příslušenství a pomocného materiálu doporučených výrobcem
- dokumentace je zpracována dle platných norem a vyhlášky 499/2006Sb.

KATASTRÁLNÍ ÚZEMÍ: Radvanice: 715018
POLOHOVÝ SYSTÉM: S-JTSK
VÝŠKOVÝ SYSTÉM: BpV
±0,000 = výšková úroveň stávající čisté podlahy 1.NP

	ZODP. PROJEKTANT	VYPRACOVAL	KONTROLOVAL	<div><div><div><div><div><div></div></div></div><div><div><div></div><div></div></div></div><div><div>PPS<div>KANIA</div></div><div><small>PROJEKČNÍ A INŽENYRSKÁ ČINNOST</small></div></div></div><div><small>PPS Kania s.r.o., Nivnická 665/10, 709 00 tel.: 596 245 252, fax: 596 245 252 e-mail: projekce@pps-kania.cz</small></div></div></div>	
	Ing. Jan KANIA	Ing. Dybalová V.	Ing. Foldyna David		
KATASTRÁLNÍ ÚZEMÍ, PARC.Č.: P.Č. 833/3 K.Ú.Č. RADVANICE [715018]				ARCHÍV	
MÍSTO STAVBY : Obec Ostrava P.Č. 833/3 K.Ú.Č. RADVANICE [715018]					
STAVEBNÍK / OBJEDNATEL : STATUTÁRNÍ MĚSTO OSTRAVA PROKEŠOVO NÁMĚSTÍ 1803/3, MORAVSKÁ OSTRAVA, 70200 OSTRAVA					
				STUPEŇ DPS	
NÁZEV AKCE : LDN RADVANICE- ZATEPLENÍ OBVODOVÉHO PLÁŠTĚ, VÝMĚNA OKEN A DVEŘÍ A OPRAVA BALKÓNŮ				DATUM ÚNOR 2018	PARÉ
				Č. ZAKÁZKY PPS- 03/18	
				MĚŘÍTKO 1 : 50	
OBJEKT : SO04- Komunikační krček				ARCHÍVNÍ ČÍSLO : PPS- 03/18 -D.1.1-	
ČÁST : D.1.1- Architektonicko- stavební část					
OBSAH : Pohled severní- STÁVAJÍCÍ STAV				Č.V. 05	