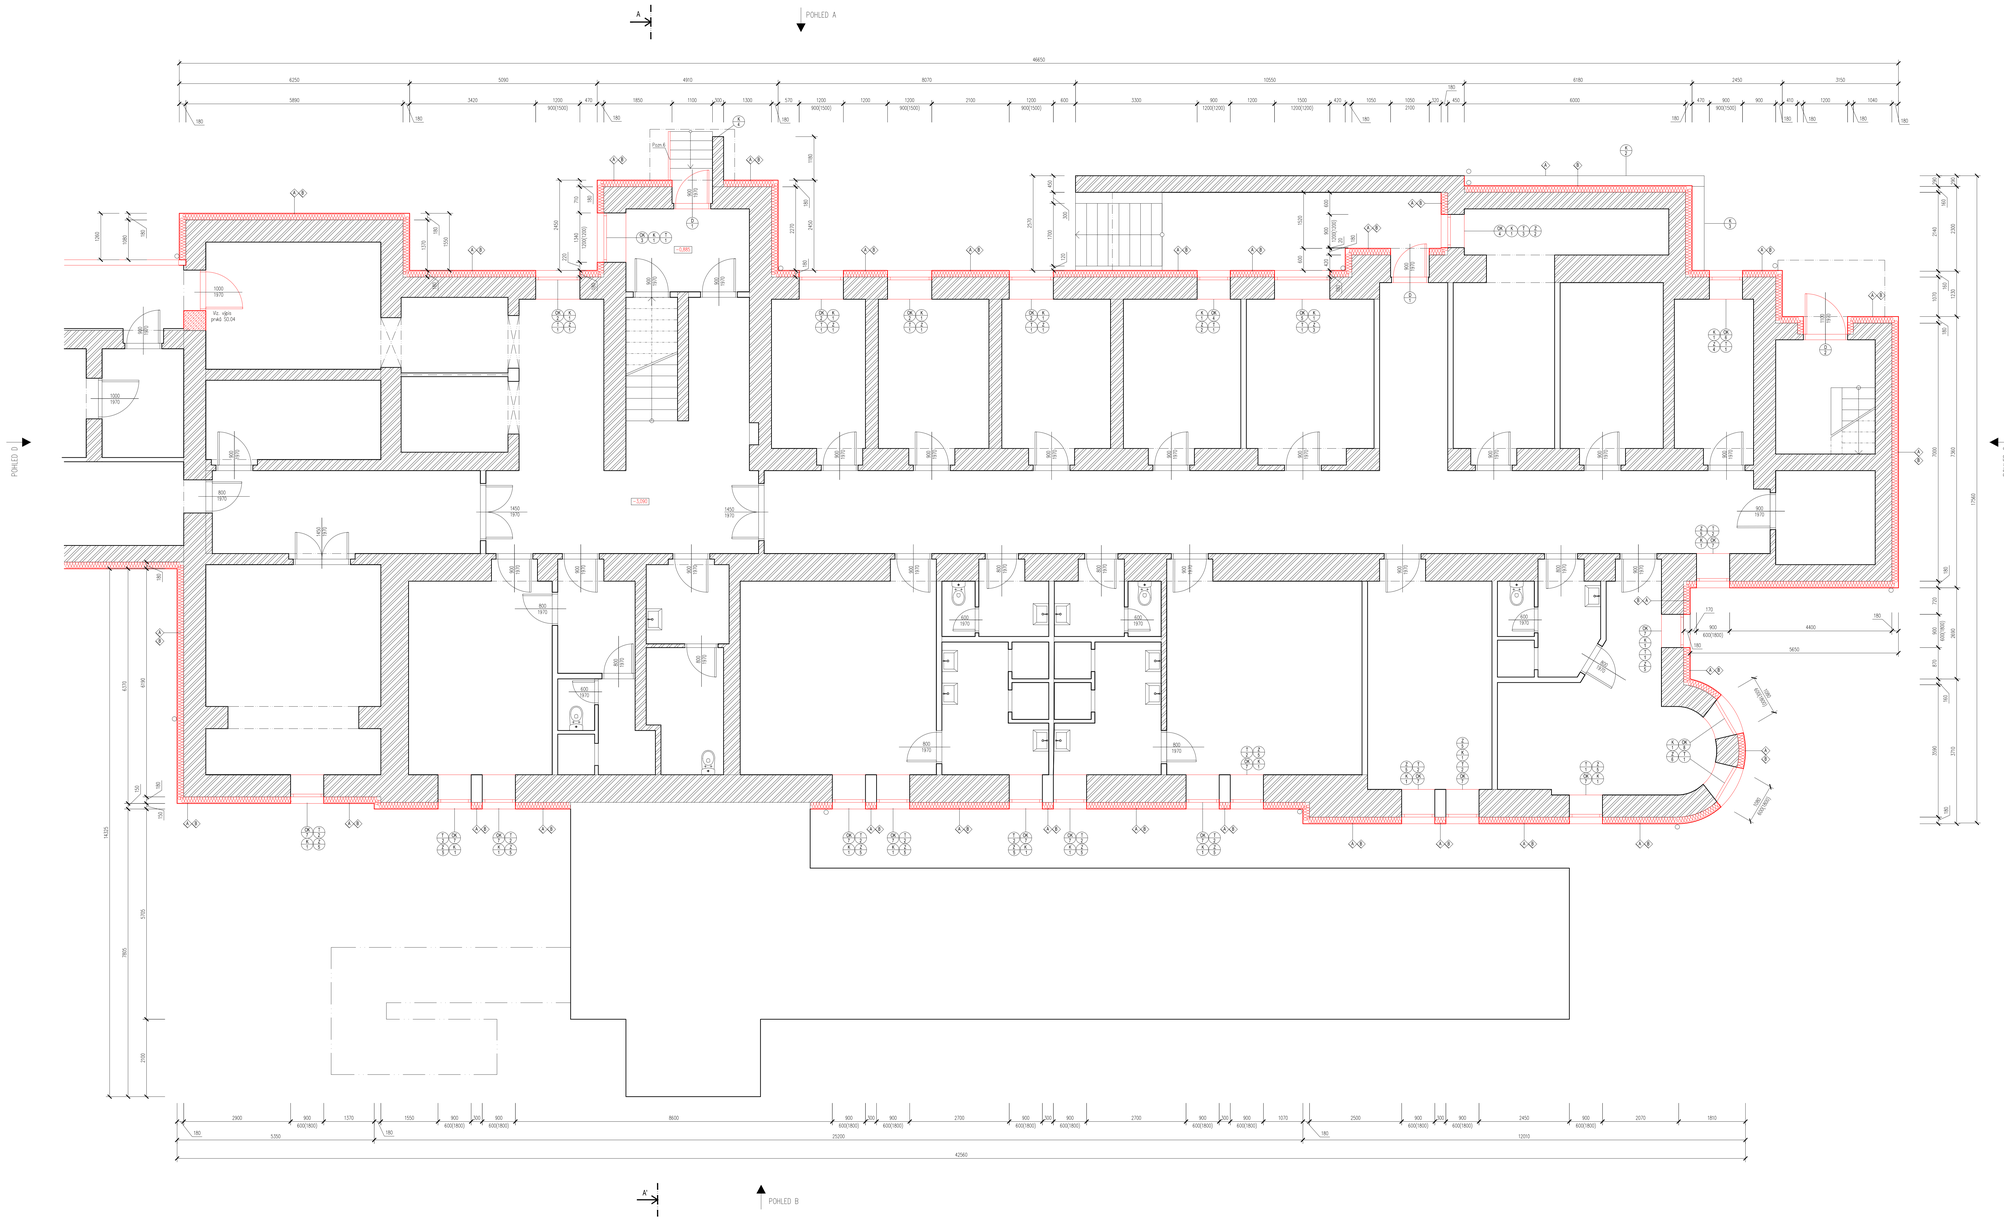

LEGENDA MATERIÁLŮ

- CPP
- Stávající nenosné zdivo – bez rozlišení
- Tepelná izolace tl.180mm – minerální vlna, λ_d=0,035 W/m.K

LEGENDA PRVKŮ

- Okenní prvek – viz. Výpis oken
- Dveřní prvek – viz. Výpis dveří
- Klempířský prvek – viz. Výpis klempířských prvků
- Zámečnický prvek – viz. Výpis zámečnických prvků
- Truhlářský prvek – viz. Výpis truhlářských prvků

POZNÁMKA

Pozn. 1 – Ostění a nadpraží všech výplní otvorů budou zateplena v tl. 40mm materiál
Pod parapety bude použit XPS polystyrén tl. 30mm, λ_d=0,036 W/m.K.
Pozn. 2 – Po dokončení stavebních úprav v místech osazených nových oken dojde k výmalbě
Pozn. 3 – Zpětná montáž informačních tabulí, štítek, osvětlení atd.
Pozn. 4 – Dilatační spára bude v KZS ukončena průběžným dilatačním profilem (soulad
Pozn. 5 – Kolem objektu provést okapový chodník z bet. dlaždic 500x500/50mm do
Pozn. 6 – Mechanické odstění zábradlí, nový ochranný nátěr
Pozn. 7 – Zpětná pokládka bet. dlažby. Nově se dodá 15% dlažby + celoplošně ložní
kamenivo fr. 0–4mm tl. 30mm. Na dlažbu se provede zapískování spár

SKLADBY ZATEPLENÍ

4 stávající zdivo
– rovnoměrný jádrový omítka + asfaltový penetrační nátěr
– 1x asfaltový modifikovaný pás
– XPS polystyrén tl. 180mm, λ_d=0,035 W/m.K, bodově lepený
– napovo folie, ukončena zakončovací lištou
– spodní zemina

Zateplení XPS polystyrénem provést 300mm pod terén.

9 Silikon–silikátová tenkovrstvá probarvená omítka
– základní nátěr (penetrace) pod omítku
– základní vrstva s vložkou skleněných síťovinou
– tepelná izolace (minerální vlna) tl. 180mm, λ_d=0,036W/m.K,
lepící malta, mech. kotvení
– odstění + penetrace podkladu
– obvodové zdivo

SCHÉMA OBJEKTU

POZNÁMKA K PROJEKTOVÉ DOKUMENTACI

- nedílnou součástí výkresové dokumentace je technická zpráva
- před zahájením prací je nutné ověřit rozměry z PD přímo na stavbě
- veškerá bárevnost bude odsouhlasována projektantem na základě předložených vzorků
- všechny odchylky od projektu, nebo uvažovaného řešení je třeba konzultovat s projektantem
- provádění všech typových konstrukcí se řídí technologickými předpisy výrobců a jejich katalogovými listy
- všechny prvky a konstrukce musí být instalovány včetně originálního příslušenství a pomocného materiálu doporučených výrobcem
- dokumentace je zpracována dle platných norem a vyhlášky 499/2006Sb.

KATASTRÁLNÍ ÚZEMÍ: Radvanice: 715018
POLOHOVÝ SYSTÉM: S-JTSK
VÝŠKOVÝ SYSTÉM: Bpv
±0,000 = výšková úroveň stávající čisté podlahy 1.NP

ZODP. PROJEKTANT	VYPRACOVAL	KONTROLOVAL
Ing. Jiří KANA	Ing. Dybková V.	Ing. Foldyna Dav

KATASTRÁLNÍ ÚZEMÍ, PARC.Č. : P.Č. 831/3 K.Ú.C. RADVANICE [715018]
MÍSTO STAVBY : Jiráskovo nám. 1, 549 54 Česká Skalice
P.Č. 831/3 K.Ú.C. RADVANICE [715018]
STAVEBNÍK / OBJEDNATEL : STATUTÁRNÍ MĚSTO ČESKÁ SKALICE
PRÁZDNÍ NÁMĚSTÍ 383/28, 549 54 ČESKÁ SKALICE, 70220 ČESKÁ SKALICE

NÁZEV AKCE :
LDN RADVANICE- ZATEPLENÍ OBVODOVÉHO PLÁŠTĚ
VÝMĚNA OKEN A DVEŘÍ A OPRAVA BALKÓNŮ

OBJEKT : SO05- Pavilon D
ČÁST : D.1.1- Architektonicko- stavební část
OBSAH :
Půdorys 1.PP- NOVÝ STAV