LEGENDA MATERIÁLŮ

- CPP
- Stávající nenosné zdivo – bez rozlišení
- Tepelná izolace tl.180mm – minerální vlna, λ_d=0,036 W/m.K

LEGENDA PRVKŮ

- Okenní prvek – viz. Výpis oken
- Dveřní prvek – viz. Výpis dveří
- Klempířský prvek – viz. Výpis klempířských prvků
- Zámečnický prvek – viz. Výpis zámečnických prvků
- Truhlářský prvek – viz. Výpis truhlářských prvků

POZNÁMKA

Pozn. 1 – Ostění a nadpraží všech výplní otvorů budou zateplena v tl. 40mm materiál
– Pod parapety bude použit XPS polystyrén tl. 30mm, λ=0,039 W/m.K.
Pozn. 2 – Po provedení stavebních úprav v místech osazených nových oken dojde k
– úpravě
Pozn. 3 – Zpětná montáž informačních tabulí, štítek, osvětlení atd.
Pozn. 4 – Dilatační spára bude v KZS ukončena průběžným dilatačním profilem (soulad
Pozn. 5 – Kolem objektu provést okapový chodník z bet. dlaždic 500x500/50mm do
Pozn. 6 – Zpětná pokládka bet. dlažby. Nově se dodá 15% dlažby + celoplošné lože
– kamenivo fr. 0–4mm tl. 30mm. Na dlažbu se provede zapískování spár
Pozn. 7 – V 1.S.Ř celková plochy stříšek se betonovou mozaninou provede doplnění
– Na takto upravený povrch se provede celoplošné vyrovnávací stěrka tl. 5–
Pozn. 8 – Mechanické odstění zábradlí, nový ochranný nátěr

SKLADBY ZATEPLENÍ

P1 – Silikon–silikátová tenkovrstvá probarvená omítka
- základní nátěr (penetrace) pod omítku
- základní vrstva s vloženou skleněnou síťovinou
- tepelná izolace (minerální vlna) tl. 180mm, λ_d=0,036W/m.K,
- kotvení mech. kotvami do zdiva
- ošetření + penetrace podkladu
- obvodové zdivo

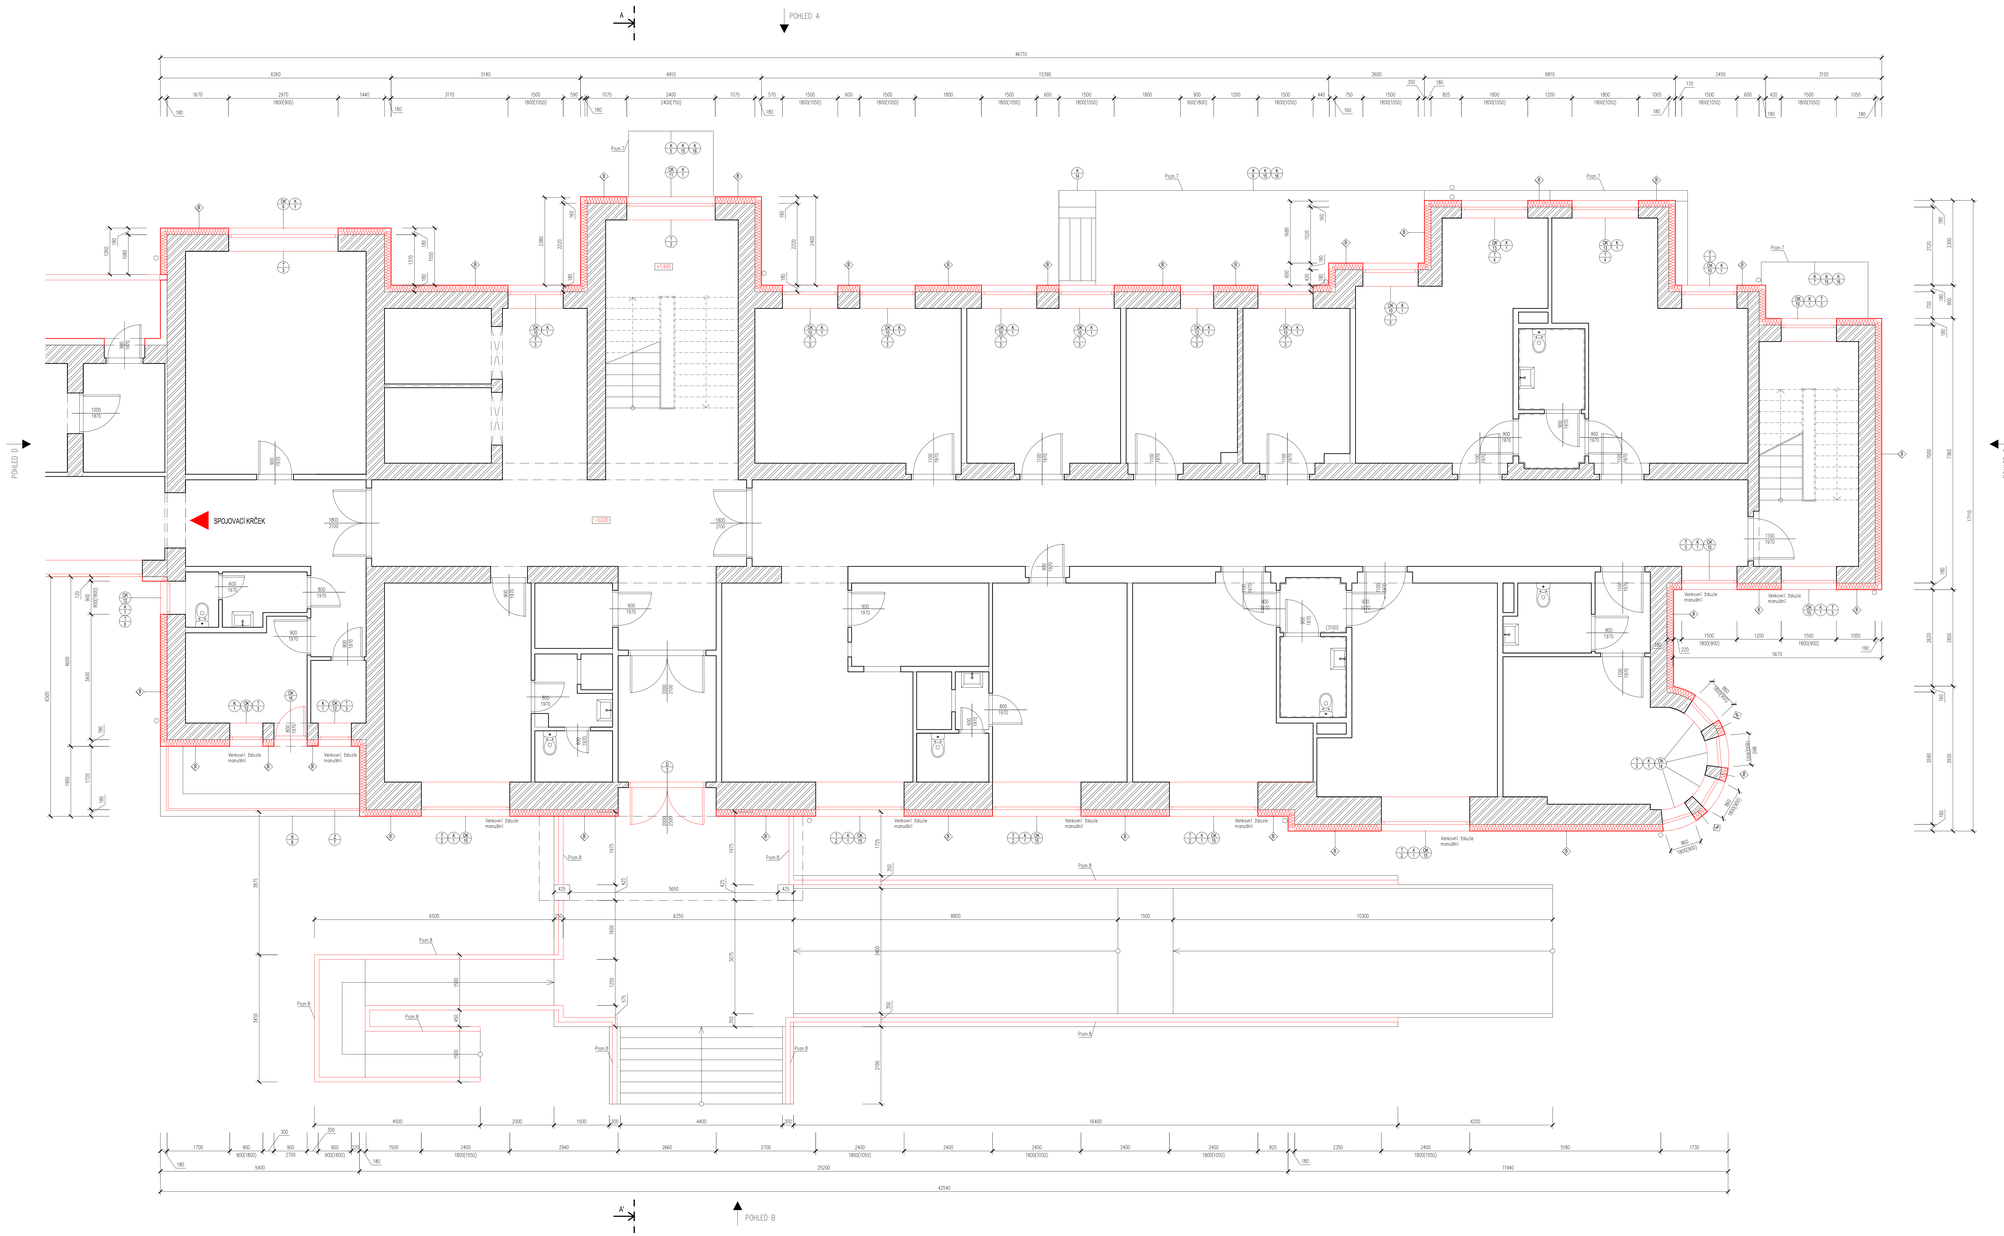

SCHÉMA OBJEKTU

POZNÁMKA K PROJEKTOVÉ DOKUMENTACI

- nedílnou součástí výkresové dokumentace je technická zpráva
- před zahájením prací je nutné ověřit rozměry z PD přímo na stavbě
- veškerá barevnost bude odsouhlasována projektantem na základě předložených vzorků
- všechny odchylky od projektu, nebo uvažovaného řešení je třeba konzultovat s projektantem
- provádění těchto typových konstrukcí se řídí technologickými předpisy
- výkaz výměr je součástí těchto listů
- všechny prvky a konstrukce musí být instalovány včetně originálního příslušenství a pomocného materiálu doporučených výrobcem
- dokumentace je zpracována dle platných norem a vyhlášky 499/2006Sb.

KATASTRÁLNÍ ÚZEMÍ: Radvanice: 715018
POLOHOVÝ SYSTÉM: S-JTSK
VÝŠKOVÝ SYSTÉM: Bpv
±0,000 = výškává úroveň stávající části podlahy 1.NP

ZODP. PROJEKTANT	VYPRACOVAL	KONTROLOVAL
Ing. Jos. KANIA	Ing. Dybová V.	Ing. Fidlyna Dis

KATASTRÁLNÍ ÚZEMÍ, PARC.Č.: P.Č. 833/3 K.Ú.Č. RADVANICE [715018]

MÍSTO STAVBY: Dec. Dolina
P.Č. 833/3 K.Ú.Č. RADVANICE [715018]

STAVEBNÍK / OBJEDNATEL: STATUTÁRNÍ MĚSTO ÚSTÍ NAD LABEM
PRACOVIŠTĚ: KMOTŘÍ 1852/8, MORAVSKÁ OSTRAVA, MORAVSKÁ OSTRAVA, 70200 OSTRAVA

NÁZEV AKCE :
LDN RADVANICE- ZATEPLENÍ OBVODOVÉHO PLÁŠTĚ
VÝMĚNA OKEN A DVEŘÍ A OPRAVA BALKÓNŮ

OBJEKT : SO05- Pavilon D

ČÁST : D.1.1- Architektonicko- stavební část

OBSAH :

Půdorys 1.NP- NOVÝ STAV