




POZNÁMKA

- Pozn. 1 – Borevnost objektu se určí během realizace, fasáda bude dvoubarevná s geometrickými tvary (hrany, kasky, obladičky) – 30% z celkové plochy objektu
Pozn. 2 – Zpětná montáž informačních tabulí, židel, osvětlení atd.
Pozn. 3 – Kolem objektu provést okapový chodník z bet. dlaždic 500x500/50mm do pískového lóže tl. 50mm.
Pozn. 4 – Zetřeno posádko bet. dlažby, nové se dodá 15% dlažby + celoplošná lezná vrstva z drsného kaménka fr. 0-4mm tl. 30mm. Na dlažbu se provede zaplaskování spár.
Pozn. 5 – Mechanické odělení zábradlí, nový ochranný náder.
Pozn. 6 – Na jižní straně fasády budou doplněny venkovní žaluzie – manuálně ovládané, stříbrné.
Součástí dodávky jsou veškeré související součásti (krytky, kotevní materiál atd.).

LEGENDA PRVKŮ

- Okenní prvek – viz. Výpis oken
Klempířský prvek – viz. Výpis klempířských prvků
Zámečnický prvek – viz. Výpis zámečnických prvků

SCHEMA OBJEKTU

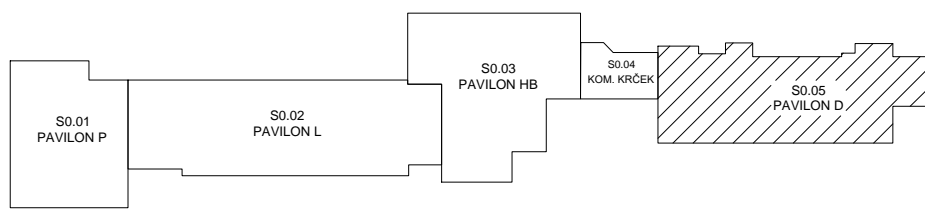

POZNÁMKA K PROJEKTOVÉ DOKUMENTACI

- nedílnou součástí výkresové dokumentace je technická zpráva
- před zahájením prací je nutné ověřit rozměry z PD přímo na stavbě
- veškerá barevnost bude odsouhlasována projektantem na základě předložených vzorků
- všechny odchylky od projektu, nebo uvažovaného řešení je třeba konzultovat s projektantem
- provádění všech typových konstrukcí se řídí technologickými předpisy výrobců a jejich katalogovými listy
- všechny prvky a konstrukce musí být instalovány včetně originálního příslušenství a pomocného materiálu doporučených výrobcem
- dokumentace je zpracována dle platných norem a vyhlášky 499/2006Sb.

KATASTRÁLNÍ ÚZEMÍ: Radvanice: 715018
POLOHOVÝ SYSTÉM: S-JTSK
VÝŠKOVÝ SYSTÉM: BpV
±0,000 = výšková úroveň stávající čisté podlahy 1.NP

ZODP. PROJEKTANT Ing. Jan KANIA	VYPRACOVAL Ing. Dybalová V.	KONTROLOVAL Ing. Faldyna David	PPS KANIA PPS KANIA s.r.o., Prokopa 805/16, 700 02 tel: 78 65 55 00, fax: 78 65 55 01, e-mail: projekty@ppskania.cz
KATASTRÁLNÍ ÚZEMÍ, PARC.Č. : P.Č. 833/1 K.Ú.C. RADVANICE [715018]			ARCHIV
MÍSTO STAVBY : Obec Radvanice P.Č. 833/1 K.Ú.C. RADVANICE [715018]			STUPEŇ DPS
STAVEBNÍK / OBJEDNATEL : STATUTÁRNÍ MĚSTO OSTRAVA PROJEKČNÍ NÁMĚSTÍ 1801/6, MĚSTSKÁ OSTRAVA, 70200 OSTRAVA			PARCE ÚNOR 2018 Č. ZÁKÁZKY PPS- 03/18
NÁZEV AKCE : LDN RADVANICE- ZATEPLENÍ OBVODOVÉHO PLÁŠTĚ, VÝMĚNA OKEN A DVEŘÍ A OPRAVA BALKÓNŮ			MĚŘÍTKO 1 : 50
OBJEKT : SO05: Pavilon D			ARCHIVNÍ ČÍSLO : PPS- 03/18 -D.1.1.-
ČÁST : D.1.1- Architektonicko- stavební část			C.V. 19
OBSAH : Pohled jižní- NOVÝ STAV			