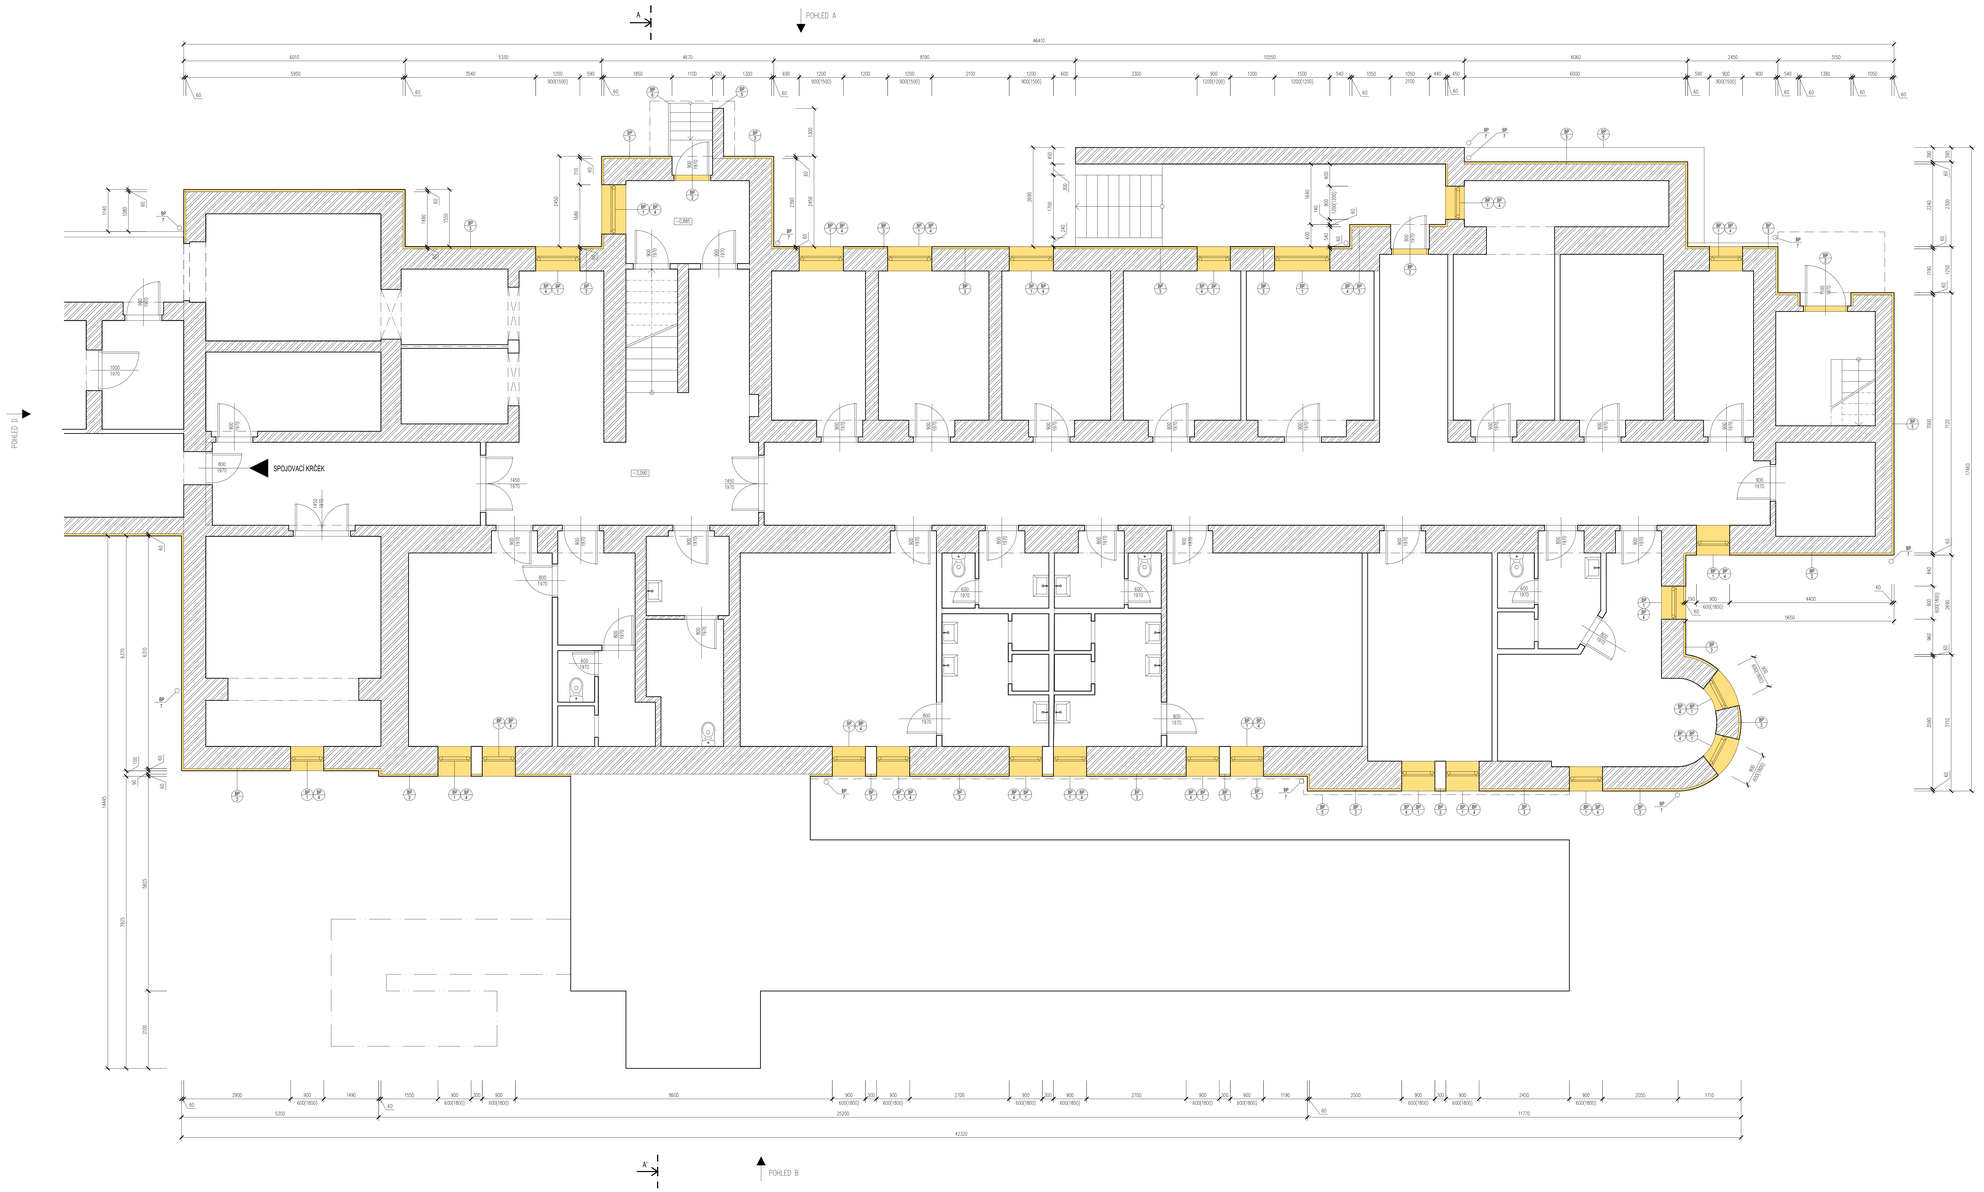

LEGENDA MATERIÁLŮ

- CPP
- Stávající nenosné zdivo – bez rozšíření
- Bourané konstrukce

POZNÁMKY

Pozn.1 – Před zahájením bouracích prací se provede odpojení a demontáž všech pro

Pozn.2 – Před provedením KZS se provede celoplošné mechanické očištění fasády, vč porostu.

Pozn.3 – Velikost otvoru upravit na velikost nově osazovaných dveří.

Pozn.4 – Velikost otvoru upravit na velikost nově osazovaných oken

Pozn.5 – V celém objektu se v souvislosti s výměnou oken provede vypuštění topné stojanových těles. Po provedení zednických prací budou tělesa namontovány zp

Pozn.6 – Odkopání zeminy do úrovně 300mm pod terén. V dotčené ploše se provede penetrace a natavení se nový asfaltový modifikovaný pás – pro přípravu pokl

POPIS BOURACÍCH PRACÍ

BP1 – Vybourání stávajících dřevěných okenních sestav včetně mezikokenních vložek parapetu. V sociálních uzlech a místnostech, kde je parapet tvořen keramic betné vybourat. Jedná se o jednoduché dřevěné výplně otvorů (okna, balkón prosklené izolačním dvojsklem

BP2 – Vybourání vstupních dveří, včetně zárubně

BP3 – Odstranění stávající fasádní izolace tl.60mm, demontovat včetně kotev, po mechanické očištění podkladu

BP4 – Demontáž ocelových mříží

BP5 – Demontáž oplechování

BP6 – Oprava zábradlí – zbroušení, ochranný nátěr

BP7 – Provede se demontáž klempířských prvků (okapní žlaby, svody, oplechování)

POZNÁMKY K BOURACÍM PRACÍ

- Během bouracích prací je nutno dbát na opatrnost, aby nedošlo k poškození stáv
- Při provádění bouracích prací je nutno postupovat obezřetně, v případě výskytu n pokud se skutečný stav odchyluje od předpokládaného, je třeba kontaktovat projekt
- Pro zajištění bouracích prací ve všech podlažích musí dodavatel použít takovou m vyhoví únosnosti nosných konstrukcí.
- Při bouracích pracích je nutné věnovat zvýšenou pozornost transportu a skladování stavebního materiálu. Při bourání je třeba zamezit shromažďování většího množství jednom místě. Přípustné materiálů skladovat co nejblíže nosných svislých konstrukcí
- Při všech bouracích pracích je třeba dodržet předpisy a platnou legislativu týkajíc práce – tj. zejména 309/2006 Sb. zajištění dalších podmínek bezpečnosti a ochr a 591/2006 Požadavky na bezpečnost a ochranu zdraví při práci na staveništích
- Veškeré bourací práce v nosných konstrukcích mohou být prováděny až po osaze a statickém zajištění konstrukce
- Veškeré skladby jsou orientační, budou upřesněni při bouracích prací

SCHÉMA OBJEKTU

POZNÁMKA K PROJEKTOVÉ DOKUMENTACI

- nedílnou součástí výkresové dokumentace je technická zpráva
- před zahájením prací je nutné ověřit rozměry z RD přímo na stavbě
- veškerá barevnost bude odsouhlasována projektantem na základě předložených vzorků
- všechny odchylky od projektu, nebo uvažovaného řešení je třeba konzultovat s projektantem
- provádění všech typových konstrukcí se řídí technologickými předpisy
- stavba a její konstrukce musí být instalovány včetně
- všechny použité materiály musí být instalovány včetně originálního příslušenství a pomocného materiálu doporučených výrobcem
- dokumentace je zpracována dle platných norem a vyhlášky 499/2006Sb.

KATASTRÁLNÍ ÚZEMÍ: Radvanice: 715018
POLOHOVÝ SYSTÉM: S-JTSK
VÝŠKOVÝ SYSTÉM: Bpv
±0,000 = výšková úroveň stávající čisté podlahy 1.NP

ZODP. PROJEKTANT	VYPRACOVAL	KONTROLOVAL
Ing. Jan KANIA	Ing. Dybalová V.	Ing. Fidlyna Dav

KATASTRÁLNÍ ÚZEMÍ, PARC.Č. : P.Č. 831/3 K.Ú.Č. RADVANICE [715018]

MÍSTO STAVBY : Obec Teplice
P.Č. 831/3 K.Ú.Č. RADVANICE [715018]

STAVEBNÍK / OBJEDNATEL : STATUTÁRNÍ MĚSTO TEPLICE
PROKEŠOVO NÁMĚSTÍ 1803/8, MORAVSKÁ ŠTÍRAHA, 70200 ŠTÍRAHA

NÁZEV AKCE :
LDN RADVANICE- ZATEPLENÍ OBVODOVÉHO PLÁŠTĚ
VÝMĚNA OKEN A DVEŘÍ A OPRAVA BALKÓNŮ

OBJEKT : SO05- Pavilon D

ČÁST : D.1.1- Architektonicko- stavební část

OBSAH :
Půdorys 1.PP- STÁVAJÍCÍ STAV