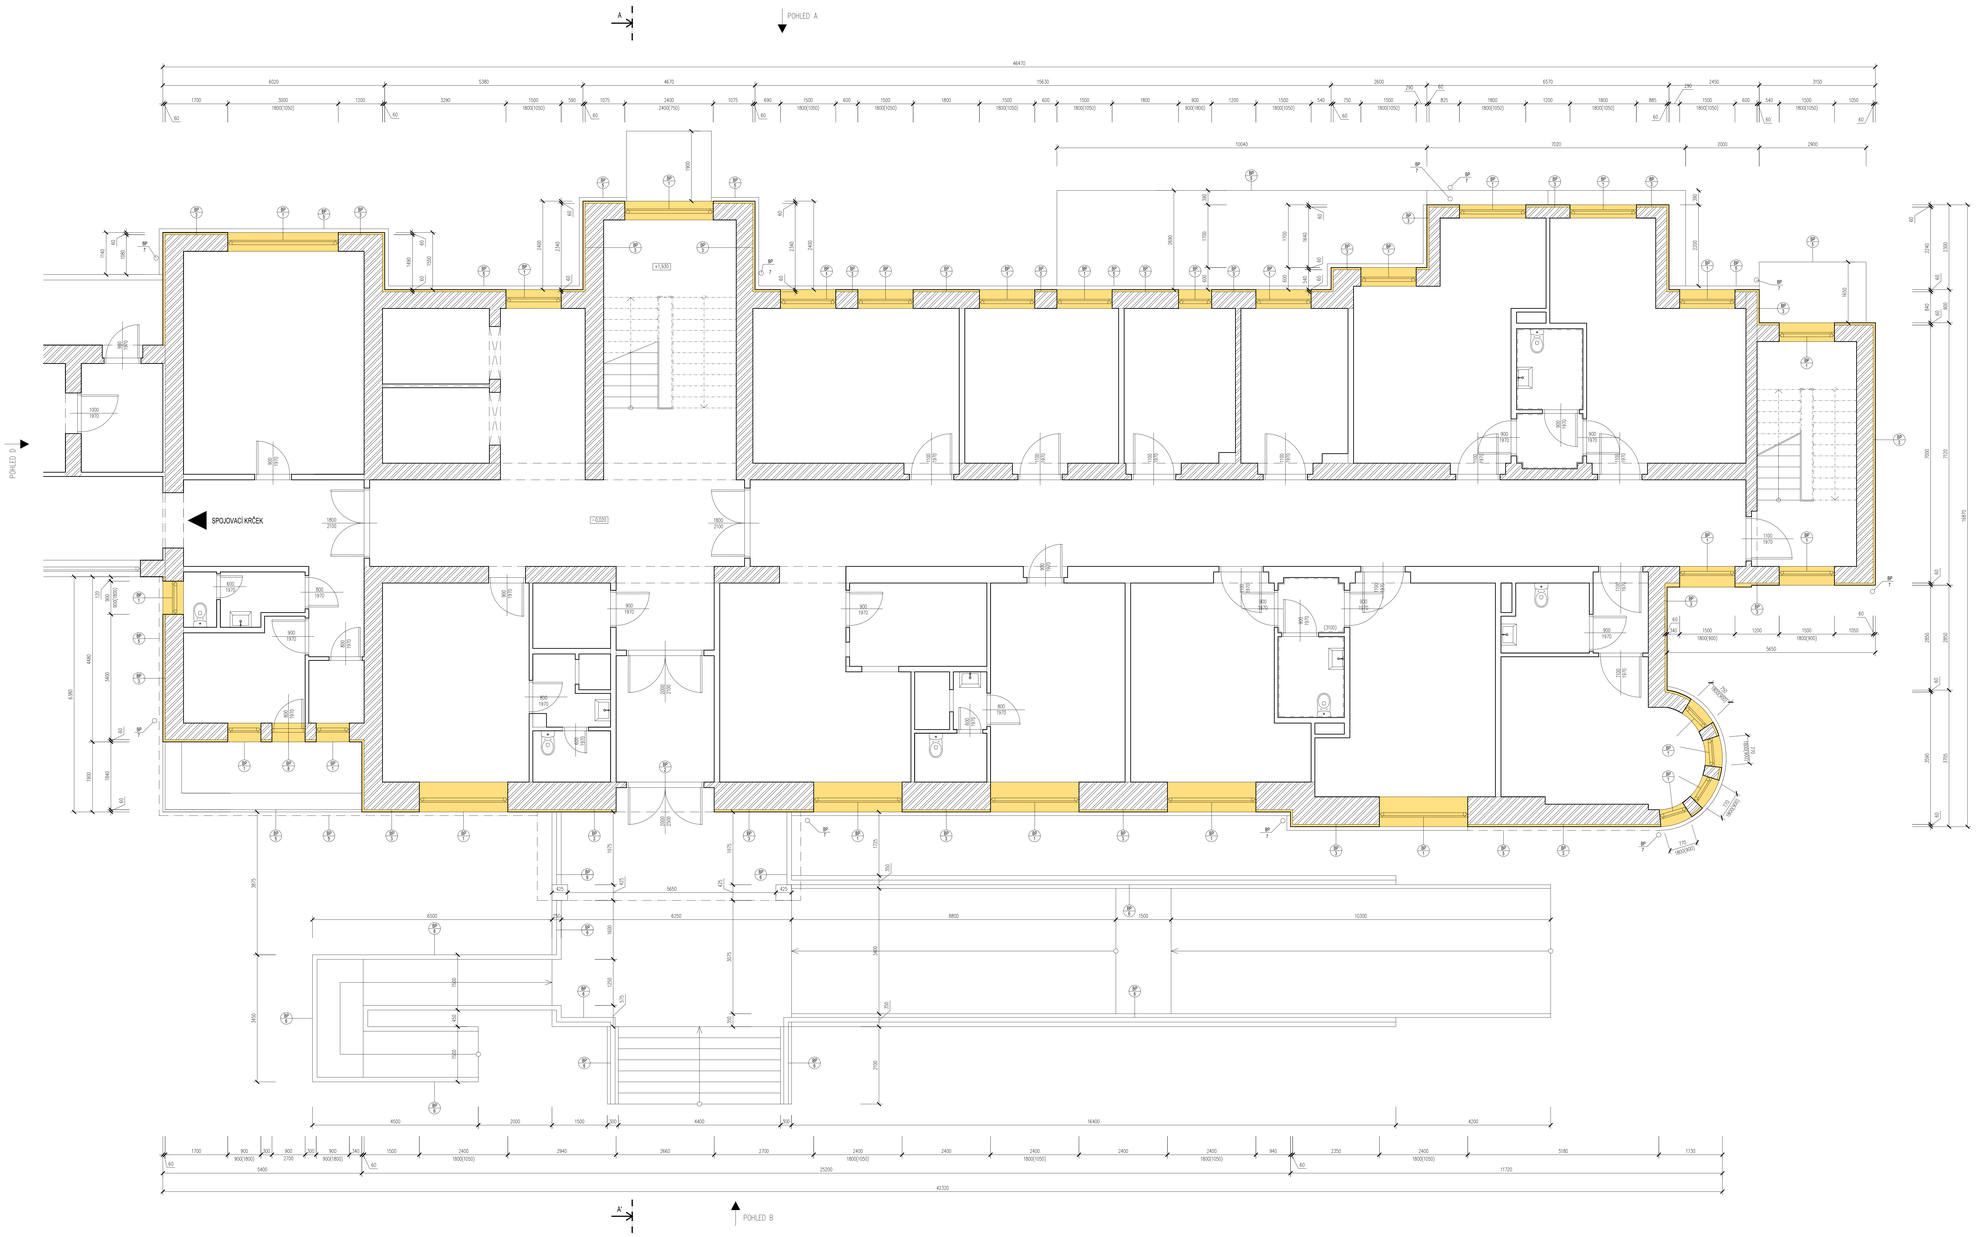

LEGENDA MATERIÁLŮ

- CPP
- Stávající nenosná zdivo – bez rozšíření
- Bourané konstrukce

POZNÁMKY

Pozn.1 – Před zahájením bouracích prací se provede odpojení a demontáž všech pro

Pozn.2 – Před provedením KZS se provede celoplošné mechanické očištění fasády, vč parostu.

Pozn.3 – Velikost otvoru upravit na velikost nové osazovaných dveří.

Pozn.4 – Velikost otvoru upravit na velikost nové osazovaných oken

Pozn.5 – V celém objektu se v souvislosti s výměnou oken provede vypuštění topné stoupačích těles. Po provedení zednických prací budou tělesa namontovány z

Pozn.6 – Odkopání zeminy do úrovně 300mm pod terén. V dotčené ploše se provede penetrace a nátěr se nový asfaltový modifikovaný pás – pro přípravu zate

POPIS BOURACÍCH PRACÍ

BP1 – Vybourání stávajících dřevěných okenních sestav včetně mezikenních vložek parapetu. V sociálních uzlech a místnostech, kde je parapet tvořen keramic betné vybourá. Jedná se o jednoduché dřevěné výplně otvorů (okna, balkón prosklené izolačním dvojsklem

BP2 – Vybourání vstupních dveří, včetně zárubně

BP3 – Odstranění stávající fasádní izolace tl.60mm, demontovat včetně kotev, po mechanické očištění podkladu

BP4 – Neobsazeno

BP5 – Demontáž oplechování

BP6 – Oprava zábradlí – zbroušení, ochranný nátěr

BP7 – Provede se demontáž klempířských prvků (okapní žlaby, svody, oplechování)

BP8 – Vybourání stávajících dřevěných balkonových sestav včetně mezikenních vlo vnitřního parapetu.

POZNÁMKY K BOURACÍM PRACÍ

- Během bouracích prací je nutno dbát na opatrnost, aby nedošlo k poškození osta
- Při provádění bouracích prací je nutno postupovat obezřetně, v případě výskytu n pokud se skutečný stav odchyluje od přepokládaného, je třeba kontaktovat projekt
- Pro zajištění bouracích prací ve všech podlažích musí dodavatel použít takovou vybavi únosnosti nosných konstrukcí.
- Při bouracích pracích je nutné věnovat zvýšenou pozornost transportu a skladován stavebního materiálu. Při bourání se třeba zamezit shromažďování velkého množs jednom místě. Přípustné materiál skladovat co nejblíže nosných svislých konstrukc
- Při všech bouracích pracích je třeba dodržet předpisy a platnou legislativu týkajíc práce – tj. zejména 309/2006 Sb. zajištění dalších podmínek bezpečnosti a ochr a 591/2006 Požadavky na bezpečnost a ochranu zdraví při práci na staveništ
- Veškeré bourací práce v nosných konstrukcích mohou být prováděny až po osaze a statickém zajištění konstrukce
- Veškeré skladby jsou orientační, budou upřesněni při bouracích prací

SCHÉMA OBJEKTU

POZNÁMKA K PROJEKTOVÉ DOKUMENTACI

- rozlišnou součástí výkresové dokumentace je technická zpráva
- před zahájením prací je nutné ověřit rozměry z PD přímo na stavbě
- veškerá barevnost bude odsouhlasována projektantem na základě předložených vzorků
- všechny odchylky od projektu, nebo uvažovaného řešení je třeba konzultovat s projektantem
- provádění všech typových konstrukcí se řídí technologickými předpisy výrobců a jejich katalogovými listy
- všechny prvky a konstrukce musí být instalovány včetně originálního příslušenství a pomocného materiálu doporučených výrobcem
- dokumentace je zpracována dle platných norem a vyhlášky 499/2006Sb.

KATASTRALNÍ ÚZEMÍ: Radvanice 715018
POLOHOVÝ SYSTÉM: S-JTSK
VÝŠKOVÝ SYSTÉM: Bpv
±0,000 = výšková úroveň stávající čisté podlahy 1.NP

ZODP. PROJEKTANT	VYPRACOVAL	KONTROLOVAL
Ing. Jaje KANIA	Ing. Dybalová V.	Ing. Foldyna Dav

KATASTRÁLNÍ ÚZEMÍ, PARC.Č. P.Č. 831/3 K.Ú.E. RADVANICE [715018]
MÍSTO STAVBY : Dec. Ostrov
P.Č. 831/3 K.Ú.E. RADVANICE [715018]
STAVEBNÍK / OBJEDNATEL : STATUTÁRNÍ MĚSTO ÚSTÍ NAD LABEM
PRÁVNÍCH NÁMĚSTÍ 900/28, MORAVSKÁ OSTRAVA, 702 00 OSTRAVA

NÁZEV AKCE :
LDN RADVANICE- ZATEPLENÍ OBVODOVÉHO PLÁŠTĚ
VÝMĚNA OKEN A DVEŘÍ A OPRAVA BALKÓNŮ

OBJEKT : SO05- Pavilon D
ČÁST : D.1.1- Architektonicko- stavební část
OBSAH :
Půdorys 1.NP- STÁVAJÍCÍ STAV