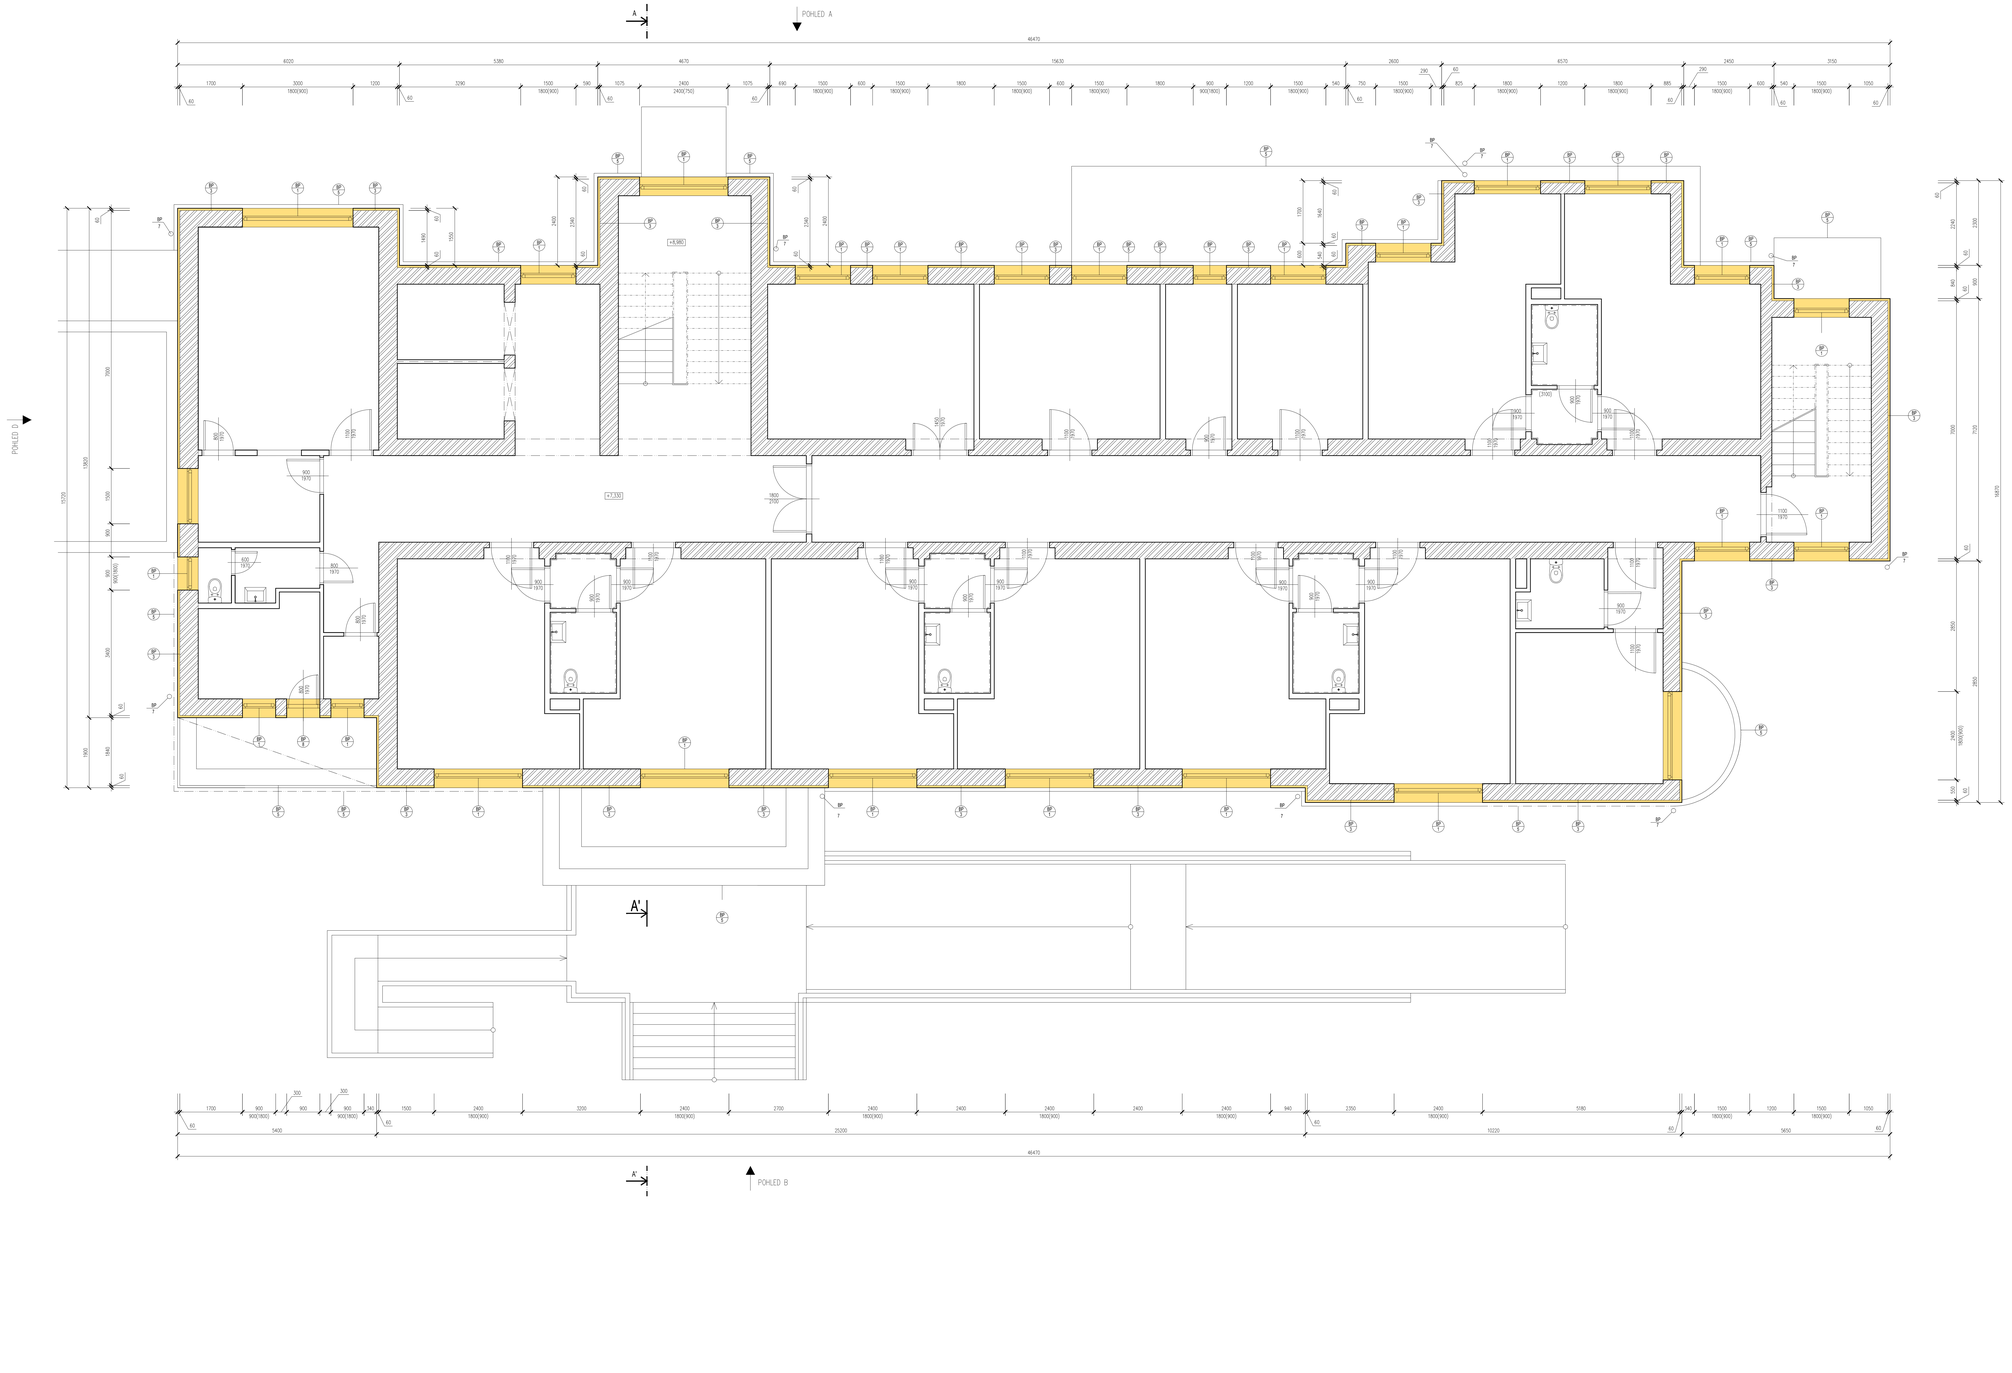

LEGENDA MATERIÁLŮ

- CPP
- Stávající nenosné zdivo – bez rozšíření
- Bourané konstrukce

POZNÁMKY

Pozn.1 – Před zahájením bouracích prací se provede odpojení a demontáž všech pro

Pozn.2 – Před provedením KZS se provede celoplošné mechanické očištění fasády, vč porostu.

Pozn.3 – Velikost otvoru upravit na velikost nově osazovaných dveří.

Pozn.4 – Velikost otvoru upravit na velikost nově osazovaných oken

Pozn.5 – V celém objektu se v souvislosti s výměnou oken provede vypuštění topné otopných těles. Po provedení zednických prací budou tělesa namontovány zp

POPIS BOURACÍCH PRACÍ

BP1 – Vybourání stávajících dřevěných okenních sestav včetně mezikokenních vložek parapetu. V sociálních uzlech a místnostech, kde je parapet tvořen keramic betně vybourán. Jedná se o jednoduché dřevěné výplně otvorů (okna, balkón prosklené izolačním dvojsklem

BP2 – Vybourání vstupních dveří, včetně zárubně

BP3 – Odstranění stávající fasádní izolace tl.60mm, demontovat včetně kotev, po mechanické očištění podkladu

BP4 – Neobsazeno

BP5 – Demontáž oplechování

BP6 – Neobsazeno

BP7 – Provede se demontáž klempířských prvků (okapní žlaby, svody, oplechování

BP8 – Vybourání stávajících dřevěných balkonových sestav včetně mezikokenních vlo vnitřních parapetů.

POZNÁMKY K BOURACÍM PRACÍM

- Během bouracích prací je nutno dbát na opatrnost, aby nedošlo k poškození ost
- Při provádění bouracích prací je nutno postupovat obezřetně, v případě výskytu n pokud se skutečný stav odchyluje od předpokládaného, je třeba kontaktovat projekt
- Pro zajištění bouracích prací ve všech podlažích musí dodavatel použít takovou t vyhnul únosnosti nosných konstrukcí.
- Při bouracích pracích je nutné věnovat zvýšenou pozornost transportu a skladová jednom místě. Případné materiál skladovat co nejblíže nosných svislých konstrukcí
- Při všech bouracích pracích je třeba dodržet předpisy a platnou legislativu týkající práce – tj. zejména 309/2006 Sb. zajištění dalších podmínek bezpečnosti a och a 591/2006 Požadavky na bezpečnost a ochranu zdraví při práci na staveništích
- Veškeré bourací práce v nosných konstrukcích mohou být prováděny až po osaze a stabilním zajištění konstrukce
- Veškeré skladby jsou orientační, budou upřesnění při bouracích pracích

SCHÉMA OBJEKTU

POZNÁMKA K PROJEKTOVÉ DOKUMENTACI

- nedílnou součástí výkresové dokumentace je technická zpráva
- před zahájením prací je nutné ověřit rozměry z PD přímo na stavbě
- veškerá barevnost bude odsouhlasována projektantem na základě předložených vzorků
- všechny odchylky od projektu, nebo uvažovaného řešení je třeba konzultovat s projektantem
- provádění všech typových konstrukcí se řídí technologickými předpisy výrobců a jejich katalogovými listy
- všechny prvky a konstrukce musí být instalovány včetně originálního příslušenství a pomocného materiálu doporučených výrobcem
- dokumentace je zpracována dle platných norem a vyhlášky 499/2006Sb.

KATASTRÁLNÍ ÚZEMÍ: Radvanice 715018
POLOHOVÝ SYSTÉM: S-JTSK
VÝŠKOVÝ SYSTÉM: Bpv
±0,000 = výšková úroveň stávající čisté podlahy 1.NP

ZODP. PROJEKTANT	VYPRACOVAL	KONTROLOVAL
Ing. Jan KANIA	Ing. Dytrichová V.	Ing. Fišlyna Dav

KATASTRÁLNÍ ÚZEMÍ, PARC.Č. : K.Ú. 83213 K.Ú.C. RADVANICE [715018]

MÍSTO STAVBY : Dec. Odrava
K.Ú. 83213 K.Ú.C. RADVANICE [715018]

STAVEBNÍK / OBJEDNATEL : STATUTÁRNÍ MĚSTO ÚSTÍ NAD
PRÁCHOVÉ HRADCE 1800/8, MORAVSKÁ ODRAVA, 70200 ODRAVA

NÁZEV AKCE :
LDN RADVANICE- ZATEPLENÍ OBVODOVÉHO PLÁŠTĚ
VÝMĚNA OKEN A DVEŘÍ A OPRAVA BALKÓNŮ

OBJEKT : SO05- Pavilon D

ČÁST : D.1.1- Architektonicko- stavební část

OBSAH :
Půdorys 3.NP- STÁVAJÍCÍ STAV