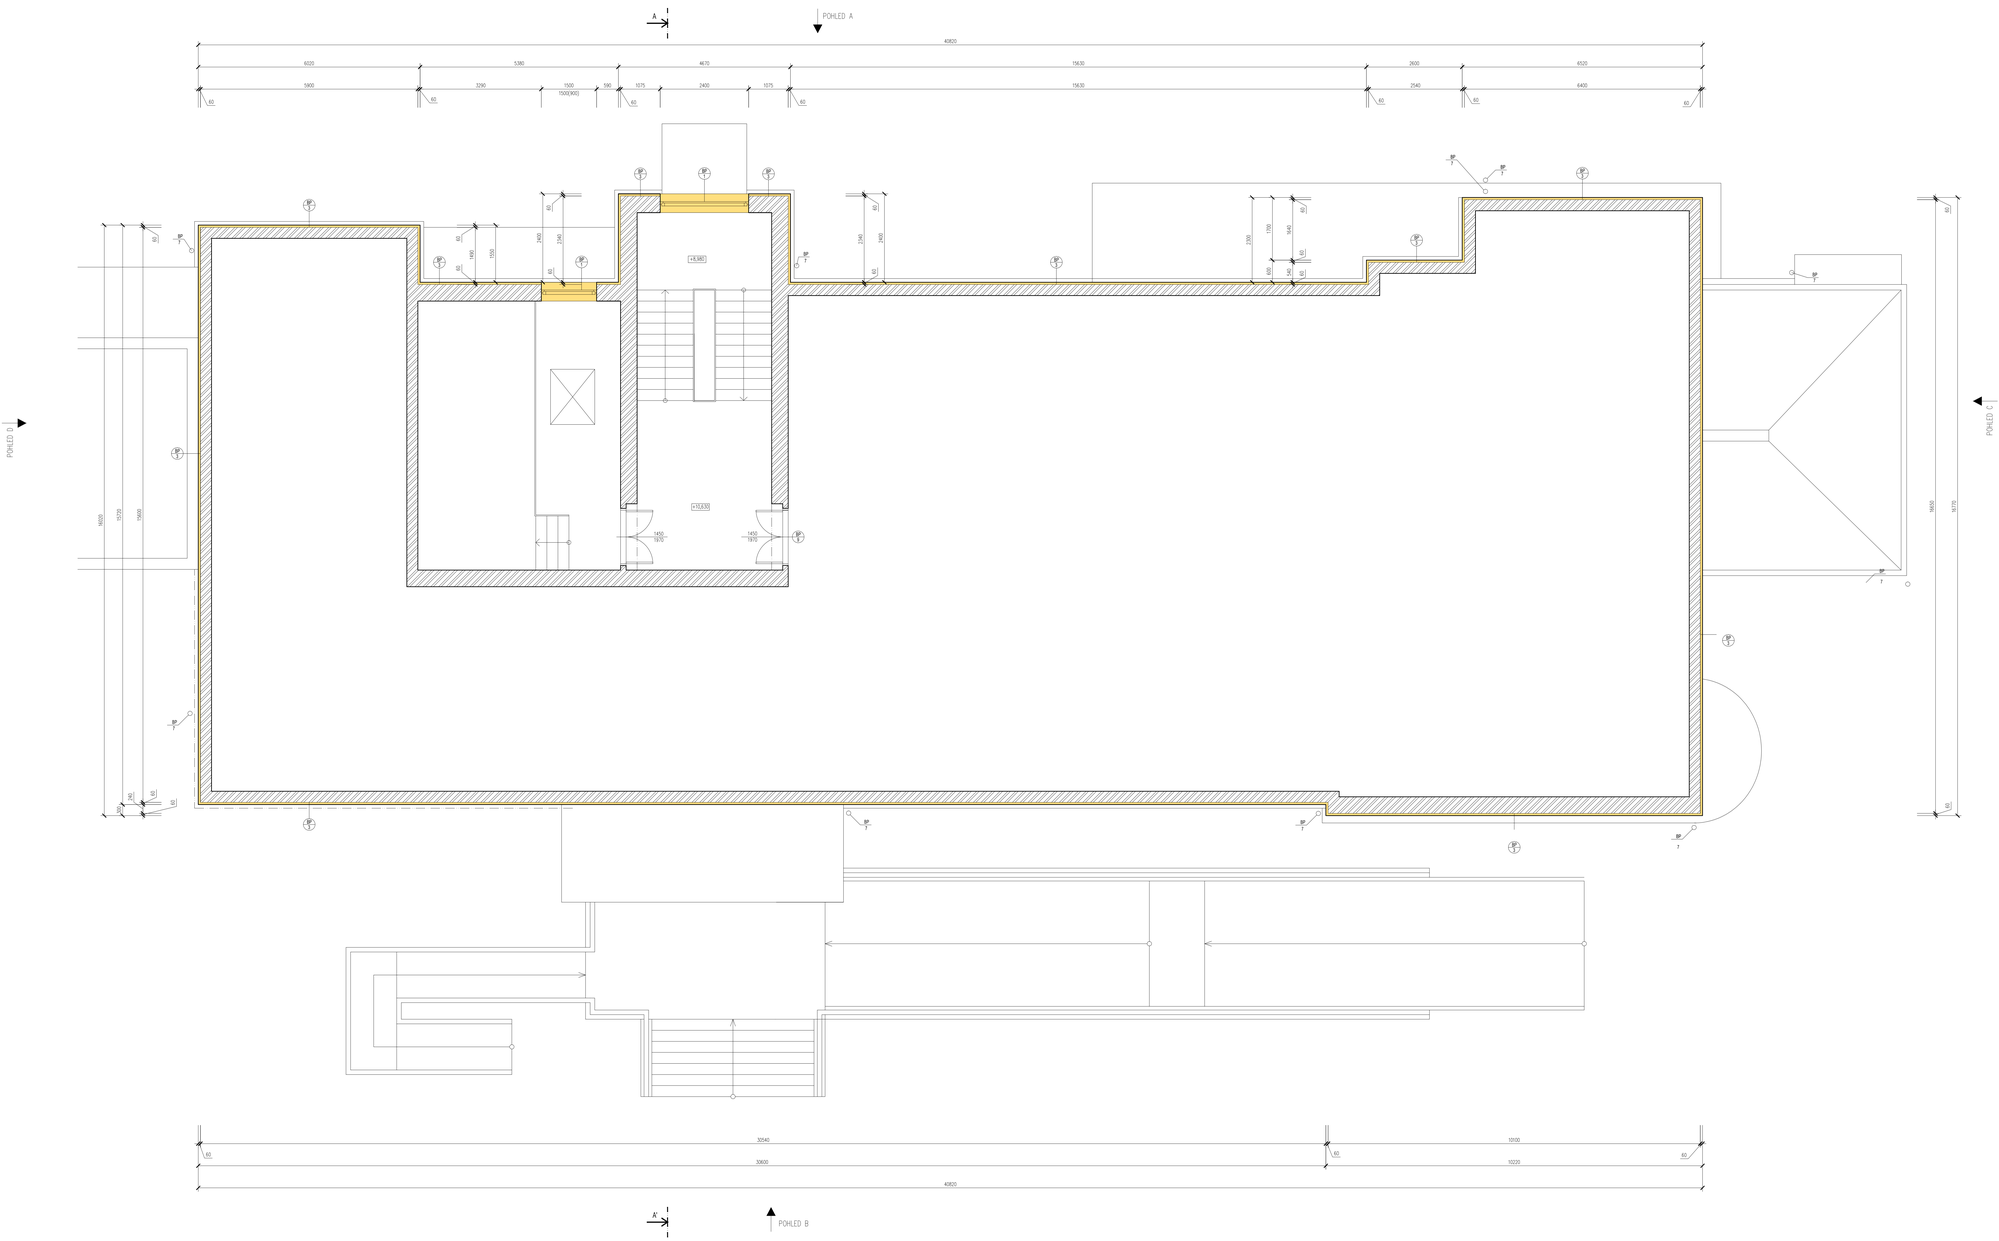

LEGENDA MATERIÁLŮ

- CPP
- Stávající nenosné zdivo – bez rozšíření
- Bourané konstrukce

POZNÁMKY

Pozn.1 – Před zahájením bouracích prací se provede odpojení a demontáž všech pro
Pozn.2 – Před provedením KZS se provede celoplošné mechanické očištění fasády, vč
porostu.
Pozn.3 – Velikost otvoru upravit na velikost nově osazovaných dveří.
Pozn.4 – Velikost otvoru upravit na velikost nově osazovaných oken
Pozn.5 – V celém objektu se v souvislosti s výměnou oken provede vypuštění topné
stojnících těles. Po provedení zednických prací budou tělesa namontovány zp

POPIS BOURACÍCH PRACÍ

BP1 – Vybourání stávajících dřevěných okenních sestav včetně mezikokenních vlože
parapetu. V sociálních uzlech a místnostech, kde je parapet tvořen keramic
betně vybourán. Jedná se o jednoduše dřevěné výplně otvorů (okna, balkón
proskleně izolačním dvojskleni.
BP3 – Odstranění stávající fasádní izolace tl.60mm, demontovat včetně kotev, po
mechanické očištění podkladu.
BP7 – Provede se demontáž klempířských prvků (okapní žlaby, svody, oplechování
BP9 – Demontáž dveří, včetně zárubně a vybourání nadpraží cca 250mm (nový př

POZNÁMKY K BOURACÍM PRACÍ

- Během bouracích prací je nutno dbát na opatrnost, aby nedošlo k poškození ostat
- Při provádění bouracích prací je nutno postupovat obezřetně, v případě výskytu n
pokud se skutečný stav odchyluje od předpokládaného, je třeba kontaktovat projekt
- Pro zajištění bouracích prací ve všech podlažích musí dodavatel použít takovou m
vyhoví únosnosti nosných konstrukcí.
- Při bouracích pracích je nutné věnovat zvýšenou pozornost transportu a skladová
stavebního materiálu. Při bourání je třeba zamezit shromažďování většího množst
jednom místě. Přípustné materiál skladovat co nejblíže nosných svislých konstrukc
- Při všech bouracích pracích je třeba dodržet předpisy a platnou legislativu týkajíc
práce – tj. zejména 309/2006 Sb. zajištění dalších podmínek bezpečnosti a ochr
a 591/2006 Požadavky na bezpečnost a ochranu zdraví při práci na staveništích
- Veškeré bourací práce v nosných konstrukcích mohou být prováděny až po osazen
a stočkách zajištění konstrukce
- Veškeré skladby jsou orientační, budou upřesněni při bouracích prací

SCHÉMA OBJEKTU

POZNÁMKA K PROJEKTOVÉ DOKUMENTACI

- nedílnou součástí výkresové dokumentace je technická zpráva
- před zahájením prací je nutné ověřit rozměry z PD přímo na stavbě
- veškerá barevnost bude odsouhlasována projektantem na základě předložených vzorků
- všechny odchylky od projektu, nebo uvažovaného řešení je třeba konzultovat s projektantem
- provádění všech typových konstrukcí se řídí technologickými předpisy výrobců a jejich katalogovými listy
- všechny prvky a konstrukce musí být instalovány včetně originálního příslušenství a pomocného materiálu doporučených výrobcem
- dokumentace je zpracována dle platných norem a vyhlášky 499/2006Sb.

KATASTRÁLNÍ ÚZEMÍ: Radvanice: 715018
POLOHOVÝ SYSTÉM: S-JTSK
VÝŠKOVÝ SYSTÉM: Bpv
±0,000 = výšková úroveň stávající části podlahy 1.NP

	ZODP. PROJEKTANT	VYPRACOVAL	KONTROLOVAL
	Ing. Jiří KANIA	Ing. Dybalová V.	Ing. Faldyna Dav
	KATASTRÁLNÍ ÚZEMÍ, PARC.Č. : P.Č. 831/3 K.Ú.Č. RADVANICE [715018]		
	MÍSTO STAVBY : Ulice: Silnice P.Č. 831/3 K.Ú.Č. RADVANICE [715018]		
	STAVEBNÍK / OBJEDNATEL : STATUTÁRNÍ MĚSTO ÚSTÍ NAD LABEM PROVOZNÍ NÁMĚSTÍ 1850/8, MORAVSKÁ ÚSTAVA, 70200 ÚSTÍ NAD		

NÁZEV AKCE
LDN RADVANICE- ZATEPLENÍ OBVODOVÉHO PLÁŠTĚ
VÝMĚNA OKEN A DVEŘÍ A OPRAVA BALKÓNŮ

OBJEKT : SO05- Pavilon D
ČÁST : D.1.1- Architektonicko- stavební část
OBSAH :
Půdorys 4.NP- STÁVAJÍCÍ STAV