

POZNÁMKY

- Pozn.1 – Před zahájením bouracích prací se provede odpojení a demontáž všech prvků na fasádě
Pozn.2 – Před provedením KZS se provede celoplošné mechanické očištění fasády, včetně odstranění rostlinného porostu.
Pozn.3 – Velikost otvoru upravit na velikost nově osazovaných dveří.
Pozn.4 – Velikost otvoru upravit na velikost nově osazovaných oken
Pozn.5 – V celém objektu se v souvislosti s výměnou oken provede vypuštění topného okruhu a demontáž otopných těles. Po provedení zednických prací budou tělesa namontována zpět.
Pozn.6 – Odkopání zeminy do úrovně 300mm pod terén. V dotčené ploše se provede očištění povrchu, provede se penetrace a natoví se nový asfaltový modifikovaný pás – pro přípravu zateplení


POPIS BOURACÍCH PRACÍ

- BP1 – Vybourání stávajících dřevěných okenních sestav včetně mezikenních vložek a vnějšího parapetu, vnitřního parapetu. V spádových uzlech a místnostech, kde je parapet tvořen keramickým obkladem se tento obklad šetrně vybourá.
BP2 – Vybourání vstupních dveří, včetně zárubně
BP3 – Odstranění stávající fasádní izolace tl.60mm, demontovat včetně kotev, po vybourání provést celoplošné mechanické očištění podkladu
BP4 – Demontáž ocelových mříží
BP5 – Demontáž oplechování
BP6 – Oprava zbrzdění – zbrzdění, ochranný náter
BP7 – Provést se demontáž klímprůskových prvků (okapní žlaby, svody, oplechování)
BP8 – Vybourání balkonových dveří

POZNÁMKY K BOURACÍM PRACÍ

- Během bouracích prací je nutno dbát na opatrnost, aby nedošlo k poškození ostatních konstrukcí
- Při provádění bouracích prací je nutno postupovat obezřetně, v případě výskytu nejasností nebo pokud se skutečný stav odchyluje od předpokládaného, je třeba kontaktovat projektanta
- Pro zajištění bouracích prací ve všech podlažích musí dodavatel použít takovou mechanizace, která vyhoví únosnosti nosných konstrukcí.
- Při bouracích pracích je nutné věnovat zvýšenou pozornost transportu a skladování vybouraného stavebního materiálu. Při bourání je třeba zamezit shromáždění většího množství materiálu na jednom místě. Případné materiály skladovat co nejdříve nosných svazích konstrukcí.
- Při všech bouracích pracích je třeba dodržet předpisy a platnou legislativu týkající se bezpečnosti práce – tj. zejména 309/2006 Sb. zajištění dalších podmínek bezpečnosti a ochrany zdraví při práci a 591/2006 Požadavky na bezpečnost a ochranu zdraví při práci na staveništích.
- Všechné bourací práce v nosných konstrukcích mohou být prováděny až po osazení nových překladů a statickém zajištění konstrukce
- Všechny skladby jsou orientační, budou upřesněny při bouracích pracích

SCHEMA OBJEKTU

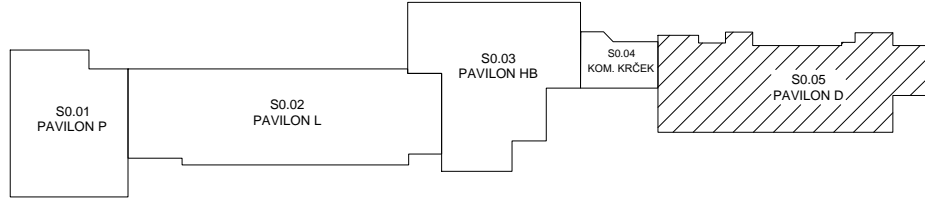

POZNÁMKA K PROJEKTOVÉ DOKUMENTACI

- nedílnou součástí výkresové dokumentace je technická zpráva
- před zahájením prací je nutné ověřit rozměry z PD přímo na stavbě
- všechny korekce budou odsouhlasovány projektantem na základě předložených vzorků
- všechny odchylky od projektu, nebo uvažovaného řešení je třeba konzultovat s projektantem
- provádění všech typových konstrukcí se řídí technologickými předpisy
- výrobci o jejich katalogových listy
- všechny prvky a konstrukce musí být instalovány včetně originálního příslušenství a pomocného materiálu doporučených výrobcem
- dokumentace je zpracována dle platných norem a vyhlášky 499/2006Sb.

KATASTRÁLNÍ ÚZEMÍ: Radvanice: 715018
POLOHOVÝ SYSTÉM: S-JTSK
VÝŠKOVÝ SYSTÉM: BpV
±0,000 = výšková úroveň stávající čisté podlahy 1.NP

	ZODP. PROJEKTANT Ing. Jan Dybalová V.	VYPRACOVAL 	KONTROLOVAL Ing. Faldyna David	 PPS KANIA <small>PPS KANIA s.r.o., Radvanice 715018, 715018 IČ: 254 551 552, DIČ: CZ 254 551 552 www.ppskania.cz</small>
				
	KATASTRÁLNÍ ÚZEMÍ, PARC. Č.: P.Č. 833/3 K.Ú.Č. RADVANICE (715018)			
	MÍSTO STAVBY : Obec: Radvanice P.Č. 833/3 K.Ú.Č. RADVANICE (715018)			ARCHIV
	STAVEBNÍK / OBJEDNATEL : STATUTÁRNÍ MĚSTO OSTRAVA PROJEKČNÍ NÁMĚSTÍ 180/II, MĚSTSKÁ OSTRAVA, 70200 OSTRAVA			STUPEŇ DPS
NÁZEV AKCE :	LDN RADVANICE- ZATEPLENÍ OBVODOVÉHO PLÁŠTĚ, VÝMĚNA OKEN A DVEŘÍ A OPRAVA BALKÓNŮ			PASE
OBJEKT :	SO05- Pavilon D			Č. ZAKÁZKY PPS- 03/18
ČÁST :	D.1.1- Architektonicko- stavební část			MĚŘÍTKO 1 : 50
OBSAH :	Pohled severní- STÁVAJÍCÍ STAV			ARCHIVNÍ ČÍSLO : PPS- 03/18 -D.1.1-
				C.V. 09