

LEGENDA

- ☐ STÁVAJÍCÍ OTOPNÁ TĚLESA KALOR (K), KALOR 1 (K1),
 SLAVIA (S), OCELOVÉ TĚLESO (O)
 (POČET ČLÁNKŮ/VÝŠKA/HLOUBKA TĚLESA)
 ● STÁVAJÍCÍ TRUBKOVÝ REGISTR

W...VYVAŽOVACÍ VENTIL (PŘÍVODNÍ POTRUBÍ)

RDT...REGULÁTOR DIFFERENČNÍHO TLAKU (VRATNÉ POTRUBÍ)

TRV...DVOJREGULAČNÍ TERMOSTATICKÝ VENTIL VČ.

TERMOHLAVICE S VESTAVĚNÝM ČIDLEM

O.Č... TERMOSTATICKÁ HLAVICE S ODDĚLENÝM ČIDLEM


RŘ...UZAVÍRACÍ REGULAČNÍ ŠROUBENÍ S VYPOUŠTĚNÍM

KK...KULOVÝ KOHOUT


WK... VYPOUŠTĚCÍ KOHOOUT

POZNÁMKA

PŘED ZAČÁTKEM MONTÁŽNÍCH PRACÍ OVĚŘIT SKUTEČNOU
POLOHU PŘÍVODNÍHO A VRATNÉHO POTRUBÍ.

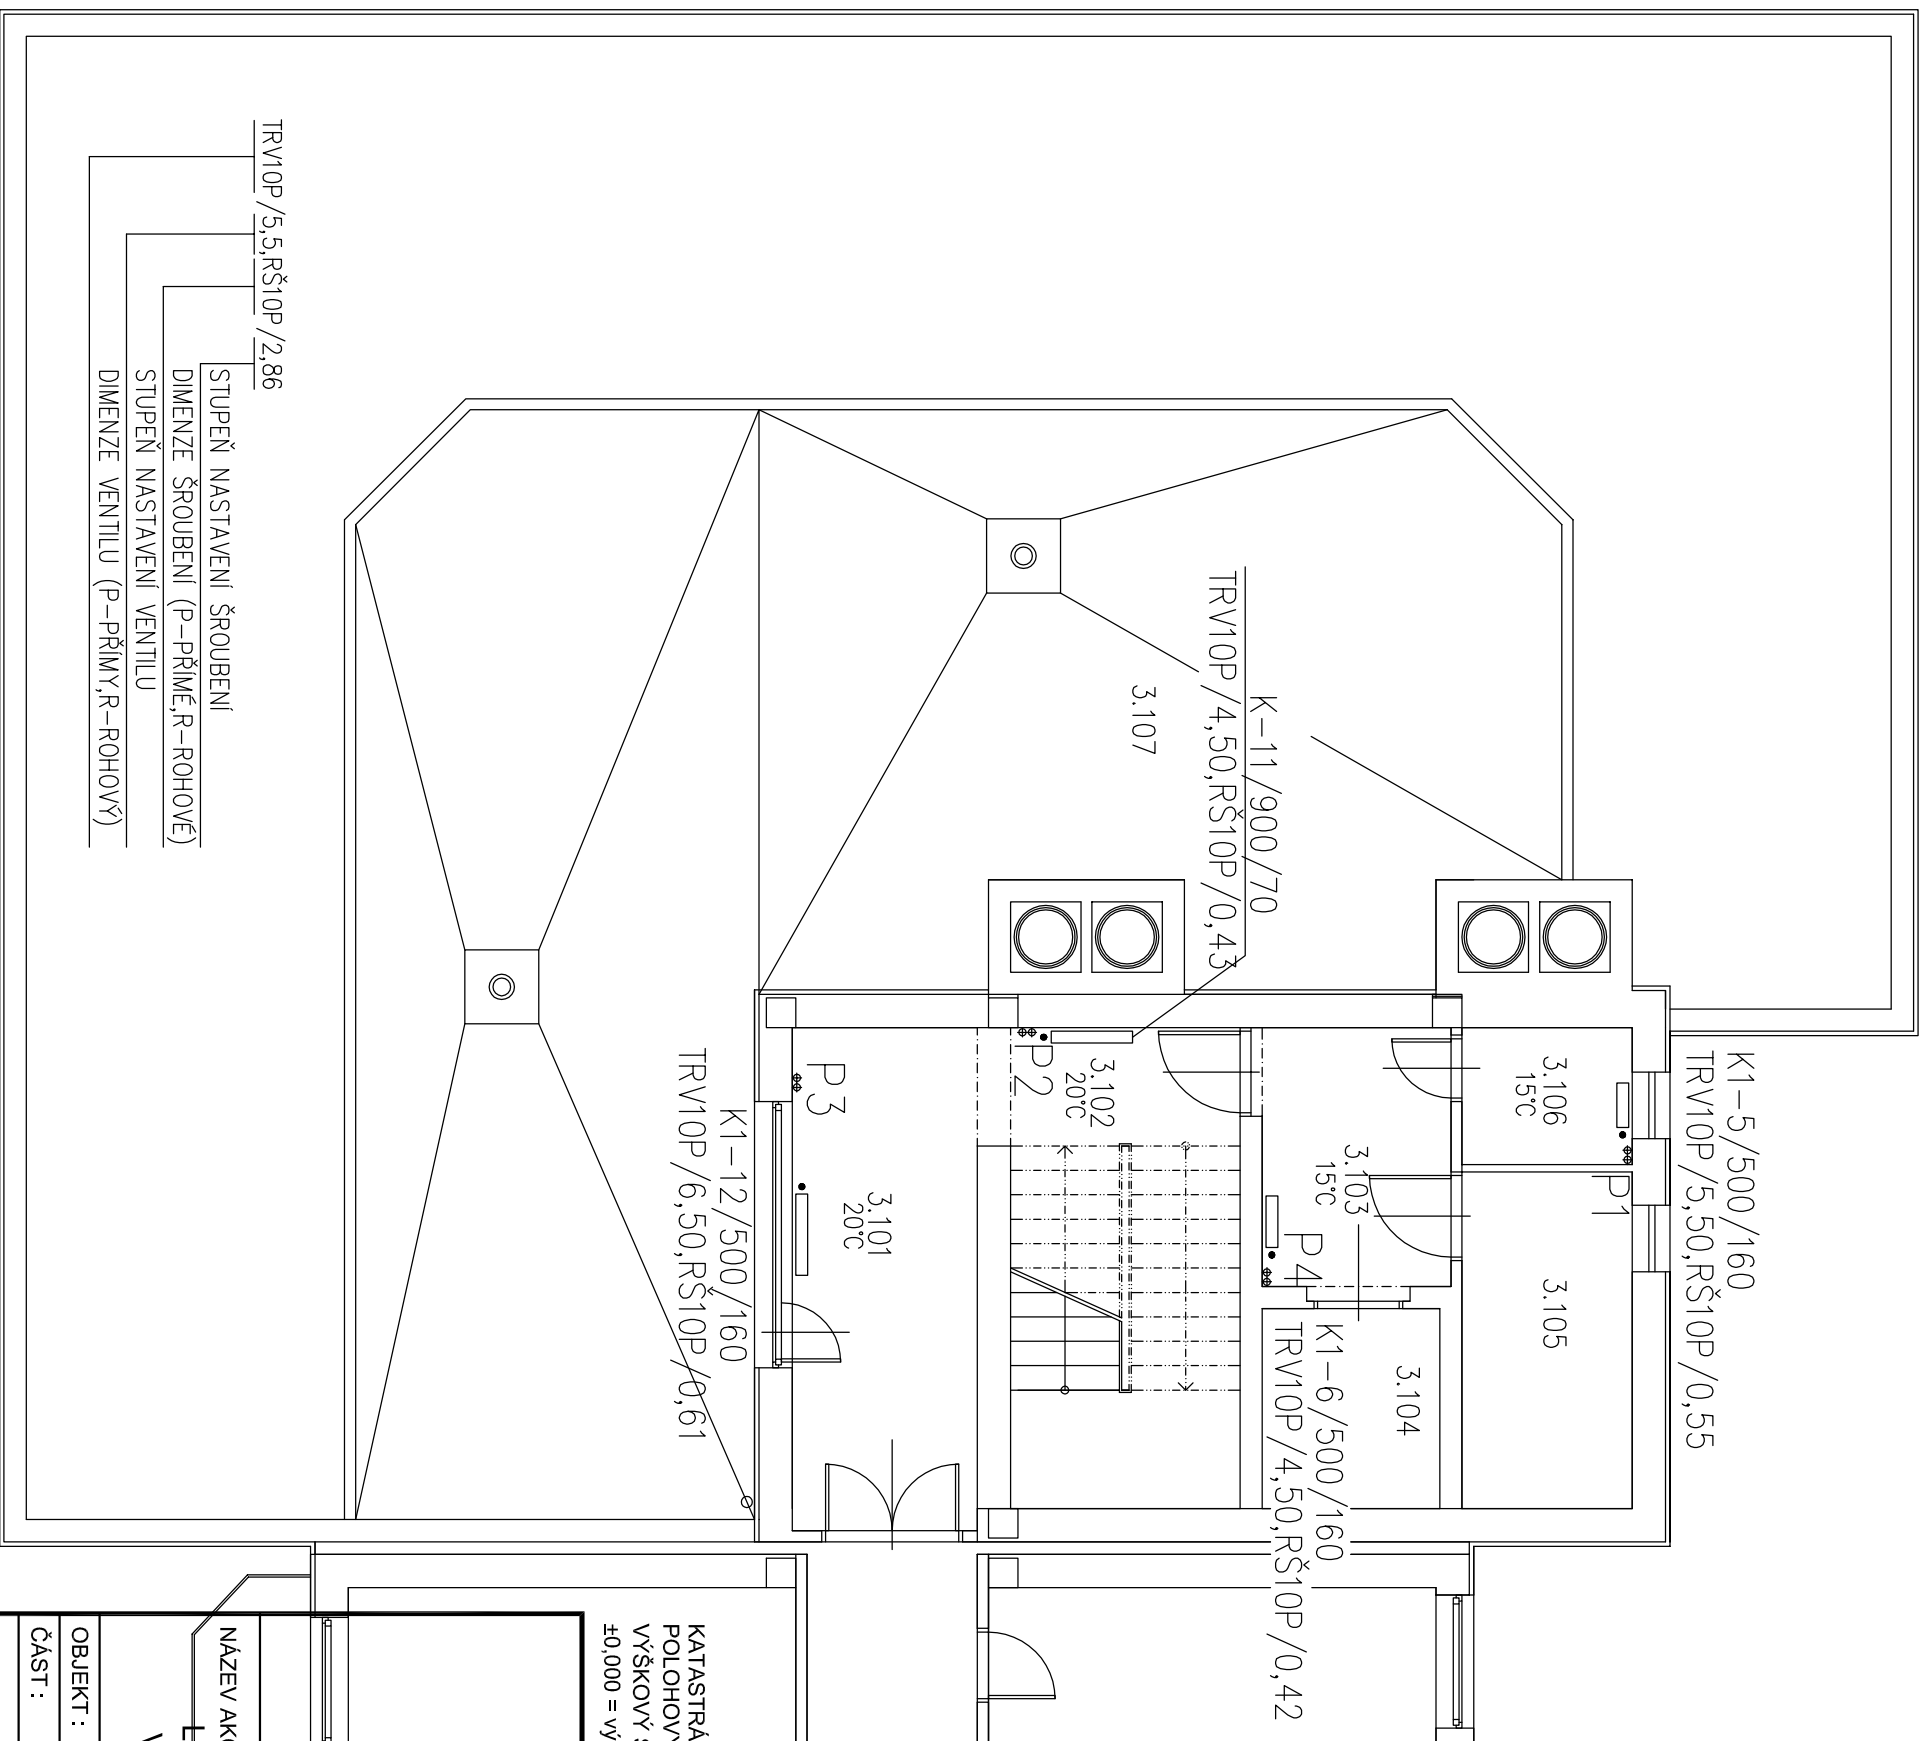

LŮŽKOVÝ PAVILON


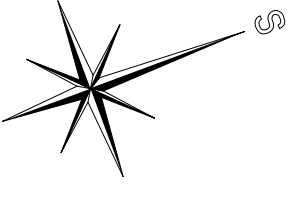



KATASTRÁLNÍ ÚZEMÍ: Radvanice: 715018

POLOHOVÝ SYSTÉM: S-JTSK

VÝŠKOVÝ SYSTÉM: BpV

$\pm 0,000$ = výšková úroveň stávající čisté podlahy 1.NP

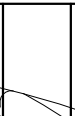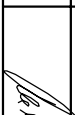ZODP. PROJEKTANT		VYPRACOVAL	KONTROLOVAL
Ing. Jan KANIA		Ing. Bobka Rostislav	Ing. Foldýno David
			
KATASTRÁLNÍ ÚZEMÍ, PARC.Č.: P.Č. 833/3 K.Ú.Č. RADVANICE [715018]			
MÍSTO STAVBY : Obec Ostrava P.Č. 833/3 K.Ú.Č. RADVANICE [715018]			
STAVEBNÍK / OBJEDNATEL : STATUTÁRNÍ MÍSTO OSTRAVA PROKEŠOVO NÁMĚSTÍ 1803/8, MORAVSKÁ OSTRAVA, 70200 OSTRAVA			
NÁZEV AKCE :		ARCHIV	DPS
EDN RADVANICE- ZATEPLENÍ OBVODOVÉHO PLÁŠTĚ, VÝMĚNA OKEN A DVEŘÍ A OPRAVA BALKÓNŮ		STUPĚN	
OBJEKT : SO01- Pavilon P		DATUM	PARÉ
ČÁST : D.1.4.3- Měření a regulace		ÚNOR 2018	
		Č. ZÁKAZKY	
		PPS- 03/18	
		MĚŘÍTKO	
		1 : 100	
OBSAH :		ARCHIVNÍ ČÍSLO :	Č. V.
Půdorys 3.NP- Objekt P		PPS- 03/18 -D.1.4.3-	06