


LEGENDA

- STÁVAJÍCÍ OTOPNÁ TĚLESA KALOR (K), KALOR 1 (K1),  
SLÁVIA (S), OCELOVÉ TĚLESO (O)  
(POČET ČLÁNKŮ/VÝŠKA/HLOUBKA TĚLESA)
- STÁVAJÍCÍ TRUBKOVÝ REGISTR

VV...VYVÁŽOVACÍ VENTIL (PŘÍVODNÍ POTRUBÍ)  
RDT...REGULÁTOR DIFERENČNÍHO TLAKU (VRATNÉ POTRUBÍ)  
TRV...DVOJREGULAČNÍ TERMOSTATICKÝ VENTIL VČ.  
TERMOHLAVICE S VESTAVĚNÝM ČIDLEM  
O...Č...TERMOSTATICKÁ HLAVICE S ODDĚLENÝM ČIDLEM  
RŠ...UZAVÍRACÍ REGULAČNÍ ŠROUBENÍ S VYPOUŠTĚNÍM  
KK...KULOVÝ KOHOUT  
VK...VYPOUŠTĚCÍ KOHOUT


POZNÁMKA

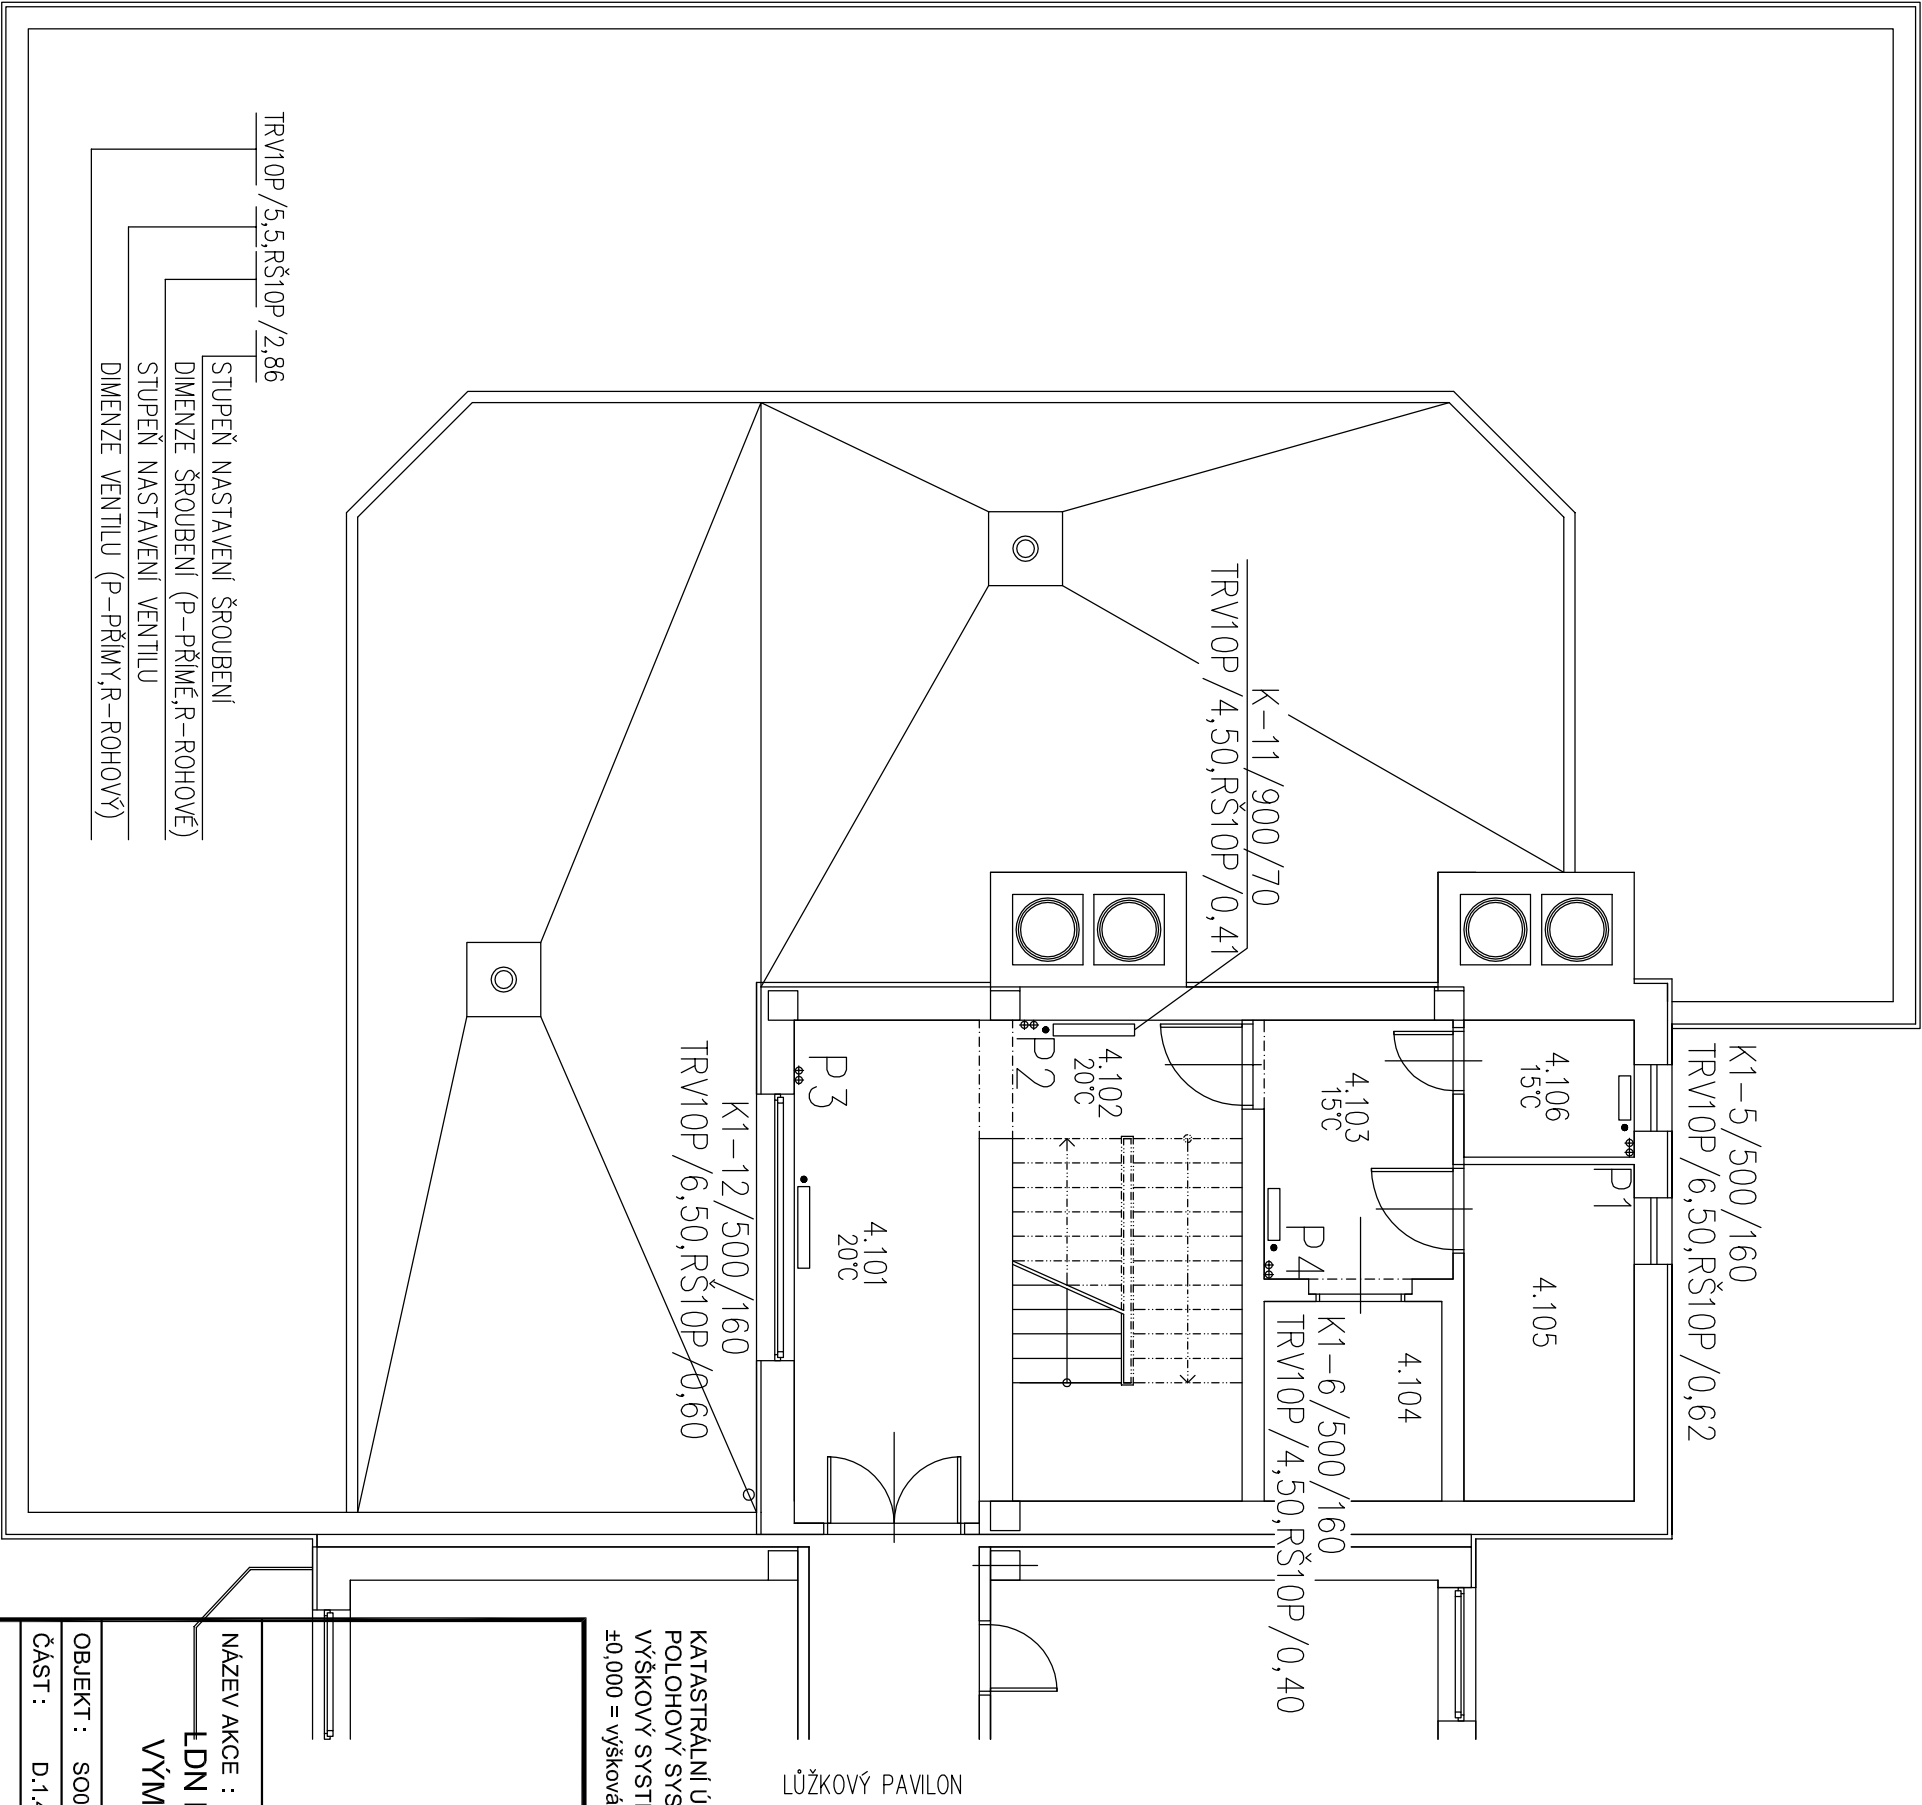


PŘED ZAČÁTKEM MONTÁŽNÍCH PRACÍ OVĚŘIT SKUTEČNOU  
POLOHU PŘÍVODNÍHO A VRATNÉHO POTRUBÍ.



LŮŽKOVÝ PAVILON

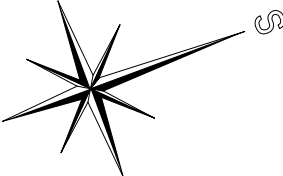KATASTRÁLNÍ ÚZEMÍ: Radvanice: 715018  
POLOHOVÝ SYSTÉM: S-JTSK  
VÝŠKOVÝ SYSTÉM: BpV  
±0,000 = výšková úroveň stávající čisté podlahy 1.NP

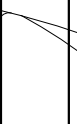

NÁZEV AKCE :  LDN RADVANICE- ZATEPLENÍ OBVODOVÉHO PLÁŠTĚ, VÝMĚNA OKEN A DVEŘÍ A OPRAVA BALKÓNŮ	ZODP. PROJEKTANT			VYPRACOVAL		KONTROLOVAL	
	Ing. Jan KANIA			Ing. Babka Rostislav		Ing. Foldyna David	
							
	KATASTRÁLNÍ ÚZEMÍ, PARC.Č. : P.č. 833/3 K.Ú.č. RADVANICE [715018]						
	MÍSTO STAVBY : Obec Oštrova P.č. 833/3 K.Ú.č. RADVANICE [715018]						
STAVEBNÍK / OBJEDNATEL : STATUTÁRNÍ MĚSTO OSTRAVA PRŮMYSLOV NÁMĚSTÍ 1803/8, MORAVSKÁ OSTRAVA, 70200 OSTRAVA							
ARCHIV							
STUPEN  DPS							
DATUM  ÚNOR 2018							
PARÉ							
Č. ZAKÁZKY PPS- 03/18							
MĚŘITKO 1 : 100							
ARCHIVNÍ ČÍSLO : PPS- 03/18 -D.1.4.3-							
Č.V. 07							