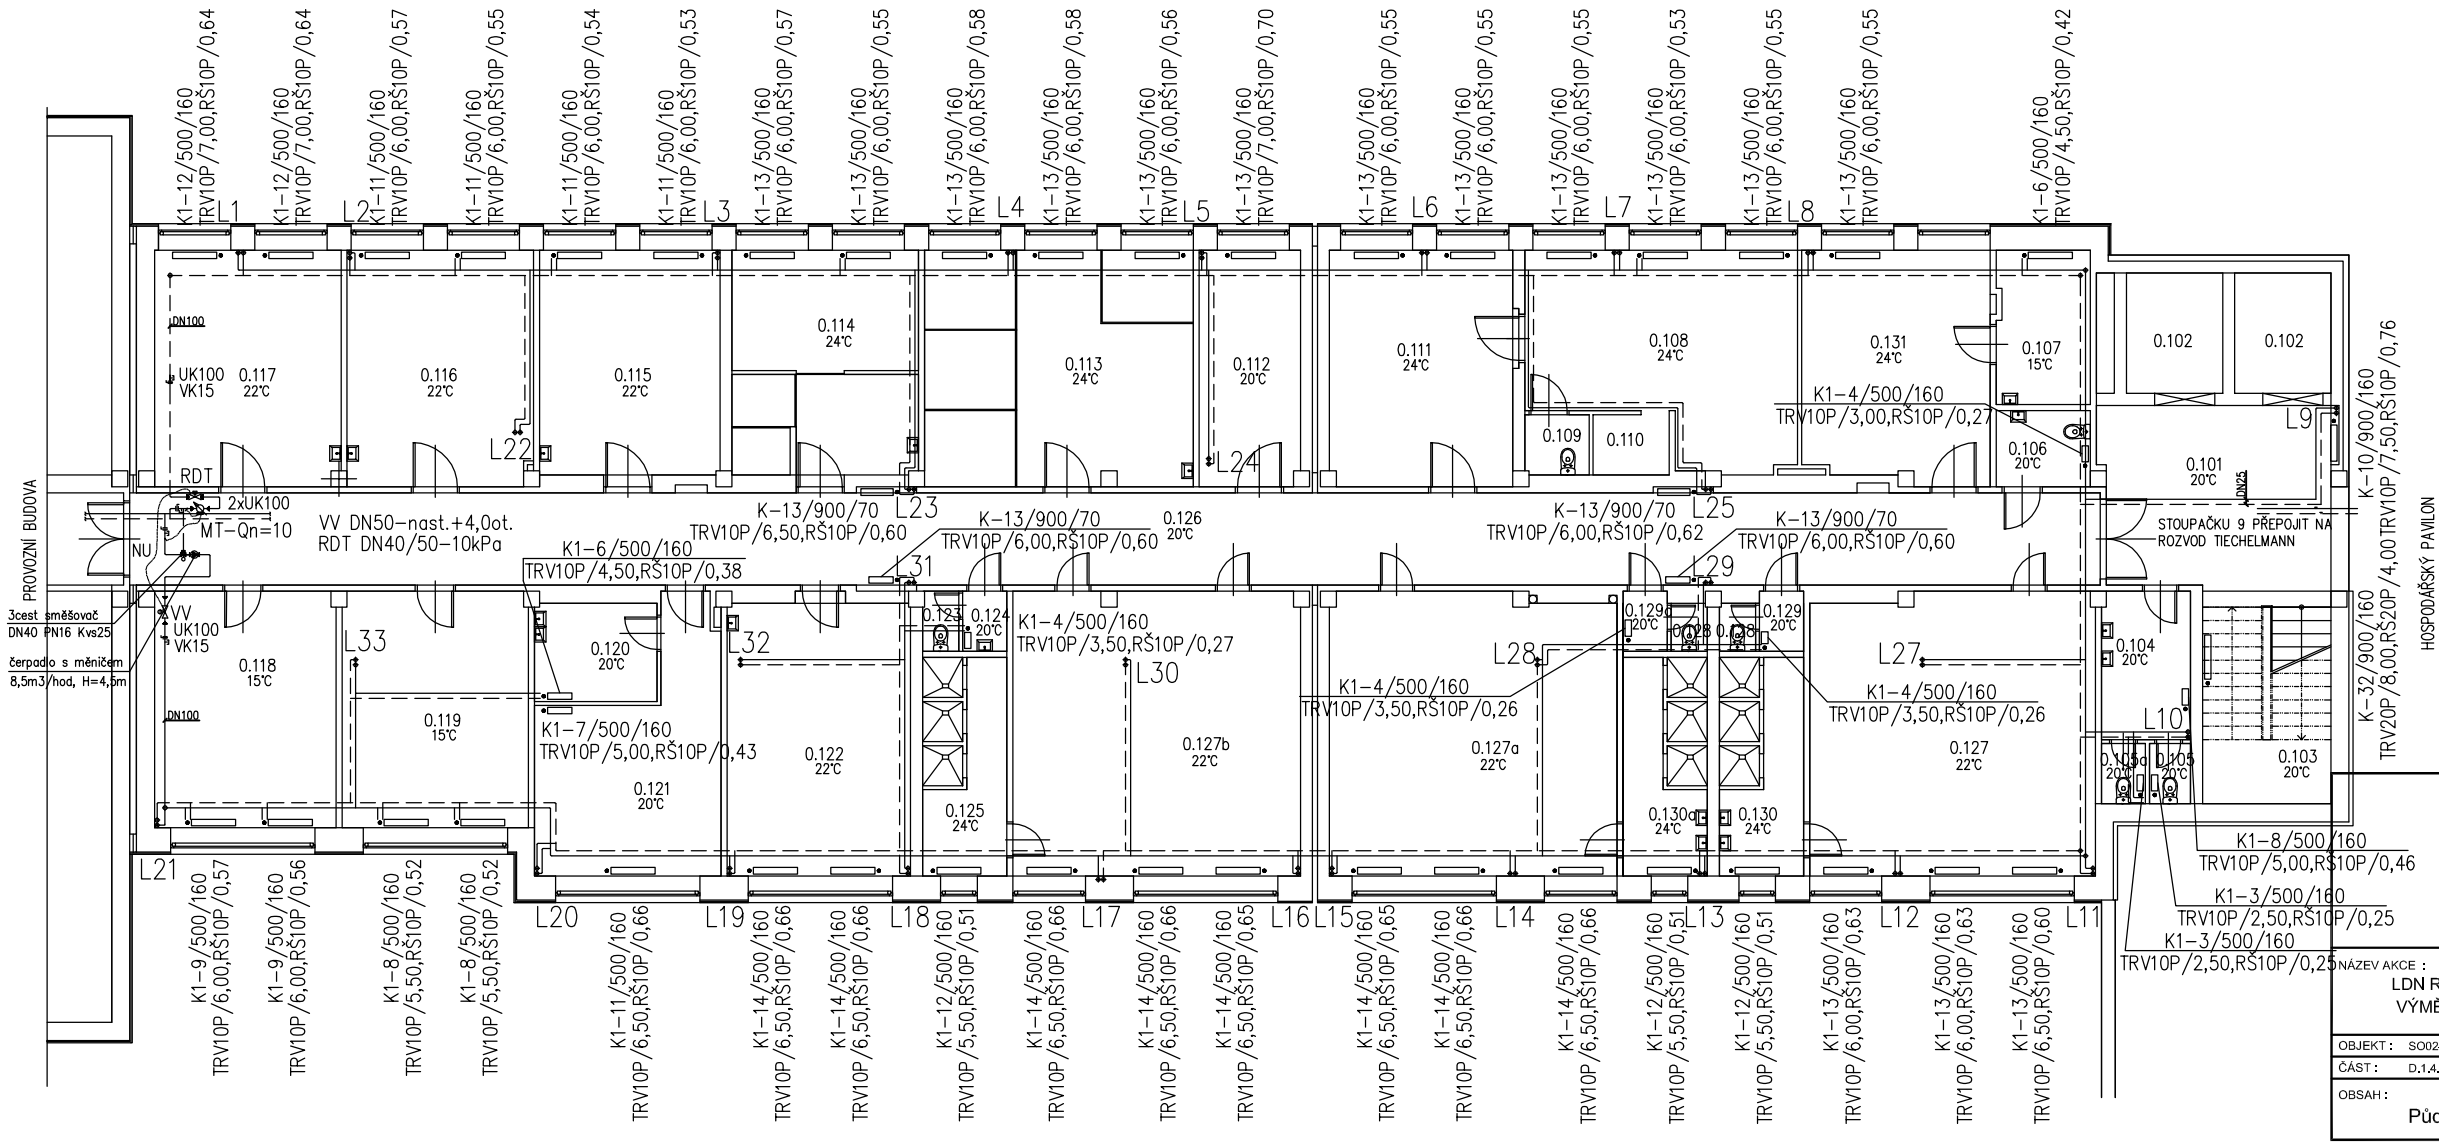


## LEGENDA

- STÁVAJÍCÍ OTOPNÁ TĚLESA KALOR (K), KALOR 1 (K1), SLÁVIA (S), OCELOVÉ TĚLESO (O) (POČET ČLÁNKŮ/VÝŠKA/HLOUBKA TĚLESA)
- STÁVAJÍCÍ TRUBKOVÝ REGISTR

VV...VYVAŽOVACÍ VENTIL (PŘÍVODNÍ POTRUBÍ)
RDT...REGULÁTOR DIFERENČNÍHO TLAKU (VRATNÉ POTRUBÍ)
TRV...DVOJREGULAČNÍ TERMOSTATICKÝ VENTIL VČ. TERMOHLAVICE S VESTAVĚNÝM ČIDLEM
O.Č...TERMOSTATICKÁ HLAVICE S ODDĚLENÝM ČIDLEM
RŠ...UZAVÍRACÍ REGULAČNÍ ŠROUBENÍ S VYPOUŠTĚNÍM
KK...KULOVÝ KOHOUT
UK...UZAVÍRACÍ KLAPA
VK...VYPOUŠTĚCÍ KOHOUT
MT...MĚŘIČ TEPLA BATERIOVÝ ULTRAZVUKOVÝ DN50, Qn=10m3/h

## POZNÁMKA

PŘED ZAČÁTKEM MONTÁŽNÍCH PRACÍ OVĚŘIT SKUTEČNOU POLOHU PŘÍVODNÍHO A VRATNÉHO POTRUBÍ.

KATASTRÁLNÍ ÚZEMÍ: Radvanice: 715018
POLOHOVÝ SYSTÉM: S-JTSK
VÝŠKOVÝ SYSTÉM: BpV
±0,000 = výšková úroveň stávající čisté podlahy 1.NP

| ZODP. PROJEKTANT | VYPRACOVAL | KONTROLOVAL |
|---|---|---|
| Ing. Jan KANIA | Ing. Babka Rostislav | Ing. Foldyna David |

PPS KANIA
PPS Kania s.r.o. ,Nětkova 665/10, 709 00
tel.:596 245 252 , fax.:596 245 252 e-mail:projekce@pps-kania.cz

KATASTRÁLNÍ ÚZEMÍ, PARC.Č. : P.Č. 833/3 K.Ú.Č. RADVANICE [715018]

MÍSTO STAVBY : Obec Ostrava
P.Č. 833/3 K.Ú.Č. RADVANICE [715018]

STAVEBNÍK / OBJEDNATEL : STATUTÁRNÍ MĚSTO OSTRAVA
PROKEŠOVO NÁMĚSTÍ 1803/8, MORAVSKÁ OSTRAVA, 70200 OSTRAVA

ARCHÍV

STUPEŇ: DPS

DATUM: ÚNOR 2018

PARÉ

Č. ZAKÁZKY: PPS- 03/18

MĚŘÍTKO: 1 : 100

NÁZEV AKCE :
LDN RADVANICE- ZATEPLENÍ OBVODOVÉHO PLÁŠTĚ, VÝMĚNA OKEN A DVEŘÍ A OPRAVA BALKÓNŮ

OBJEKT : SO02- Pavilon L

ČÁST : D.1.4.3- Měření a regulace

OBSAH :
Půdorys 1.PP- Objekt L

ARCHÍVNÍ ČÍSLO : PPS- 03/18 -D.1.4.3-

Č.V. 09