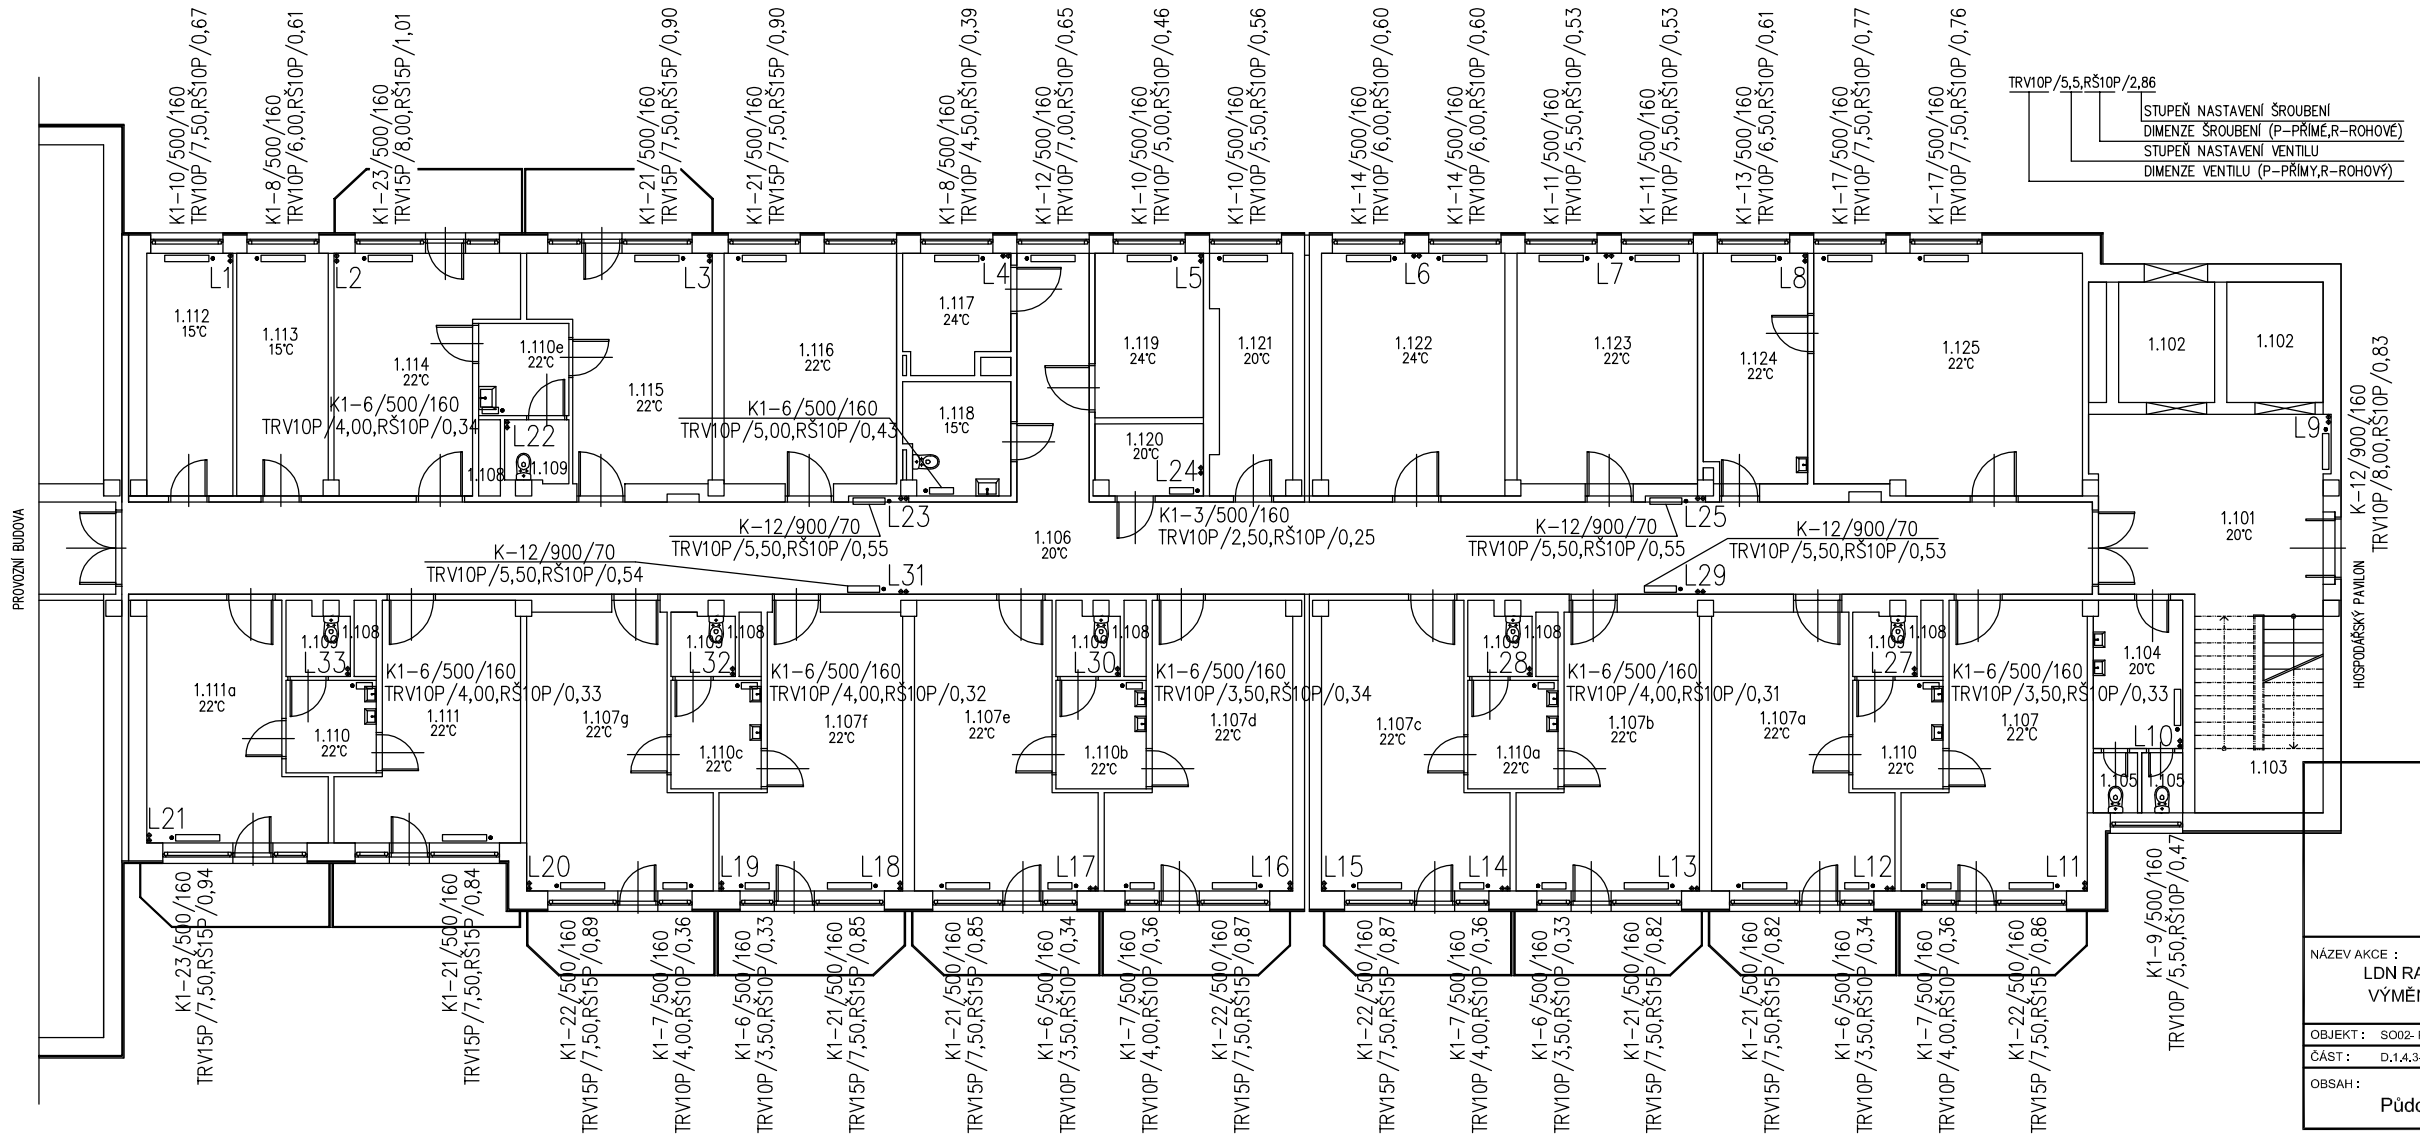

LEGENDA

- STÁVAJÍCÍ OTOPNÁ TĚLESA KALOR (K), KALOR 1 (K1), SLÁVIA (S), OCELOVÉ TĚLESO (O) (POČET ČLÁNKŮ/VÝŠKA/HLOUBKA TĚLESA)
- STÁVAJÍCÍ TRUBKOVÝ REGISTR

VV...VYVAŽOVACÍ VENTIL (PŘÍVODNÍ POTRUBÍ)
RDT...REGULÁTOR DIFERENČNÍHO TLAKU (VRATNÉ POTRUBÍ)
TRV...DVOJREGULAČNÍ TERMOSTATICKÝ VENTIL VČ. TERMOHLAVICE S VESTAVĚNÝM ČIDLEM
O.Č...TERMOSTATICKÁ HLAVICE S ODDĚLENÝM ČIDLEM
RŠ...UZAVÍRACÍ REGULAČNÍ ŠROUBENÍ S VYPOUŠTĚNÍM
KK...KULOVÝ KOHOUT
VK...VYPOUŠTĚCÍ KOHOUT

POZNÁMKA

PŘED ZAČÁTKEM MONTÁŽNÍCH PRACÍ OVĚŘIT SKUTEČNOU POLOHU PŘÍVODNÍHO A VRATNÉHO POTRUBÍ.

KATASTRÁLNÍ ÚZEMÍ: Radvanice: 715018
POLOHOVÝ SYSTÉM: S-JTSK
VÝŠKOVÝ SYSTÉM: BpV
±0,000 = výšková úroveň stávající čistě podlahy 1.NP

ZODP. PROJEKTANT	VYPRACOVAL	KONTROLOVAL
Ing. Jan KANIA	Ing. Babka Rostislav	Ing. Foldyna David

PPS KANIA
PPS Kania s.r.o. Mlýnská 665/10, 709 00
tel.:596 245 252, fax:596 245 262 e-mail:projekce@pps-kania.cz

KATASTRÁLNÍ ÚZEMÍ, PARC.Č.: P.Č. 833/3 K.Ú.Č. RADVANICE [715018]
MÍSTO STAVBY: Obec Ostrava P.Č. 833/3 K.Ú.Č. RADVANICE [715018]
STAVEBNÍK / OBJEDNATEL: STATUTÁRNÍ MĚSTO OSTRAVA, PRIOKZEVO NÁMĚSTÍ 1803/8, MORAVSKÁ OSTRAVA, 70200 OSTRAVA

ARCHÍV
STUPEŇ: DPS
DATUM: ÚNOR 2018
PARÉ
Č. ZAKÁZKY: PPS- 03/18
MĚŘÍTKO: 1 : 100

NÁZEV AKCE:
LDN RADVANICE- ZATEPLENÍ OBVODOVÉHO PLÁŠTĚ, VÝMĚNA OKEN A DVEŘÍ A OPRAVA BALKÓNŮ

OBJEKT: SO02- Pavilon L
ČÁST: D.1.4.3- Měření a regulace
OBSAH:
Půdorys 1.NP- Objekt L

ARCHIVNÍ ČÍSLO: PPS- 03/18 -D.1.4.3-
Č.V.: 10