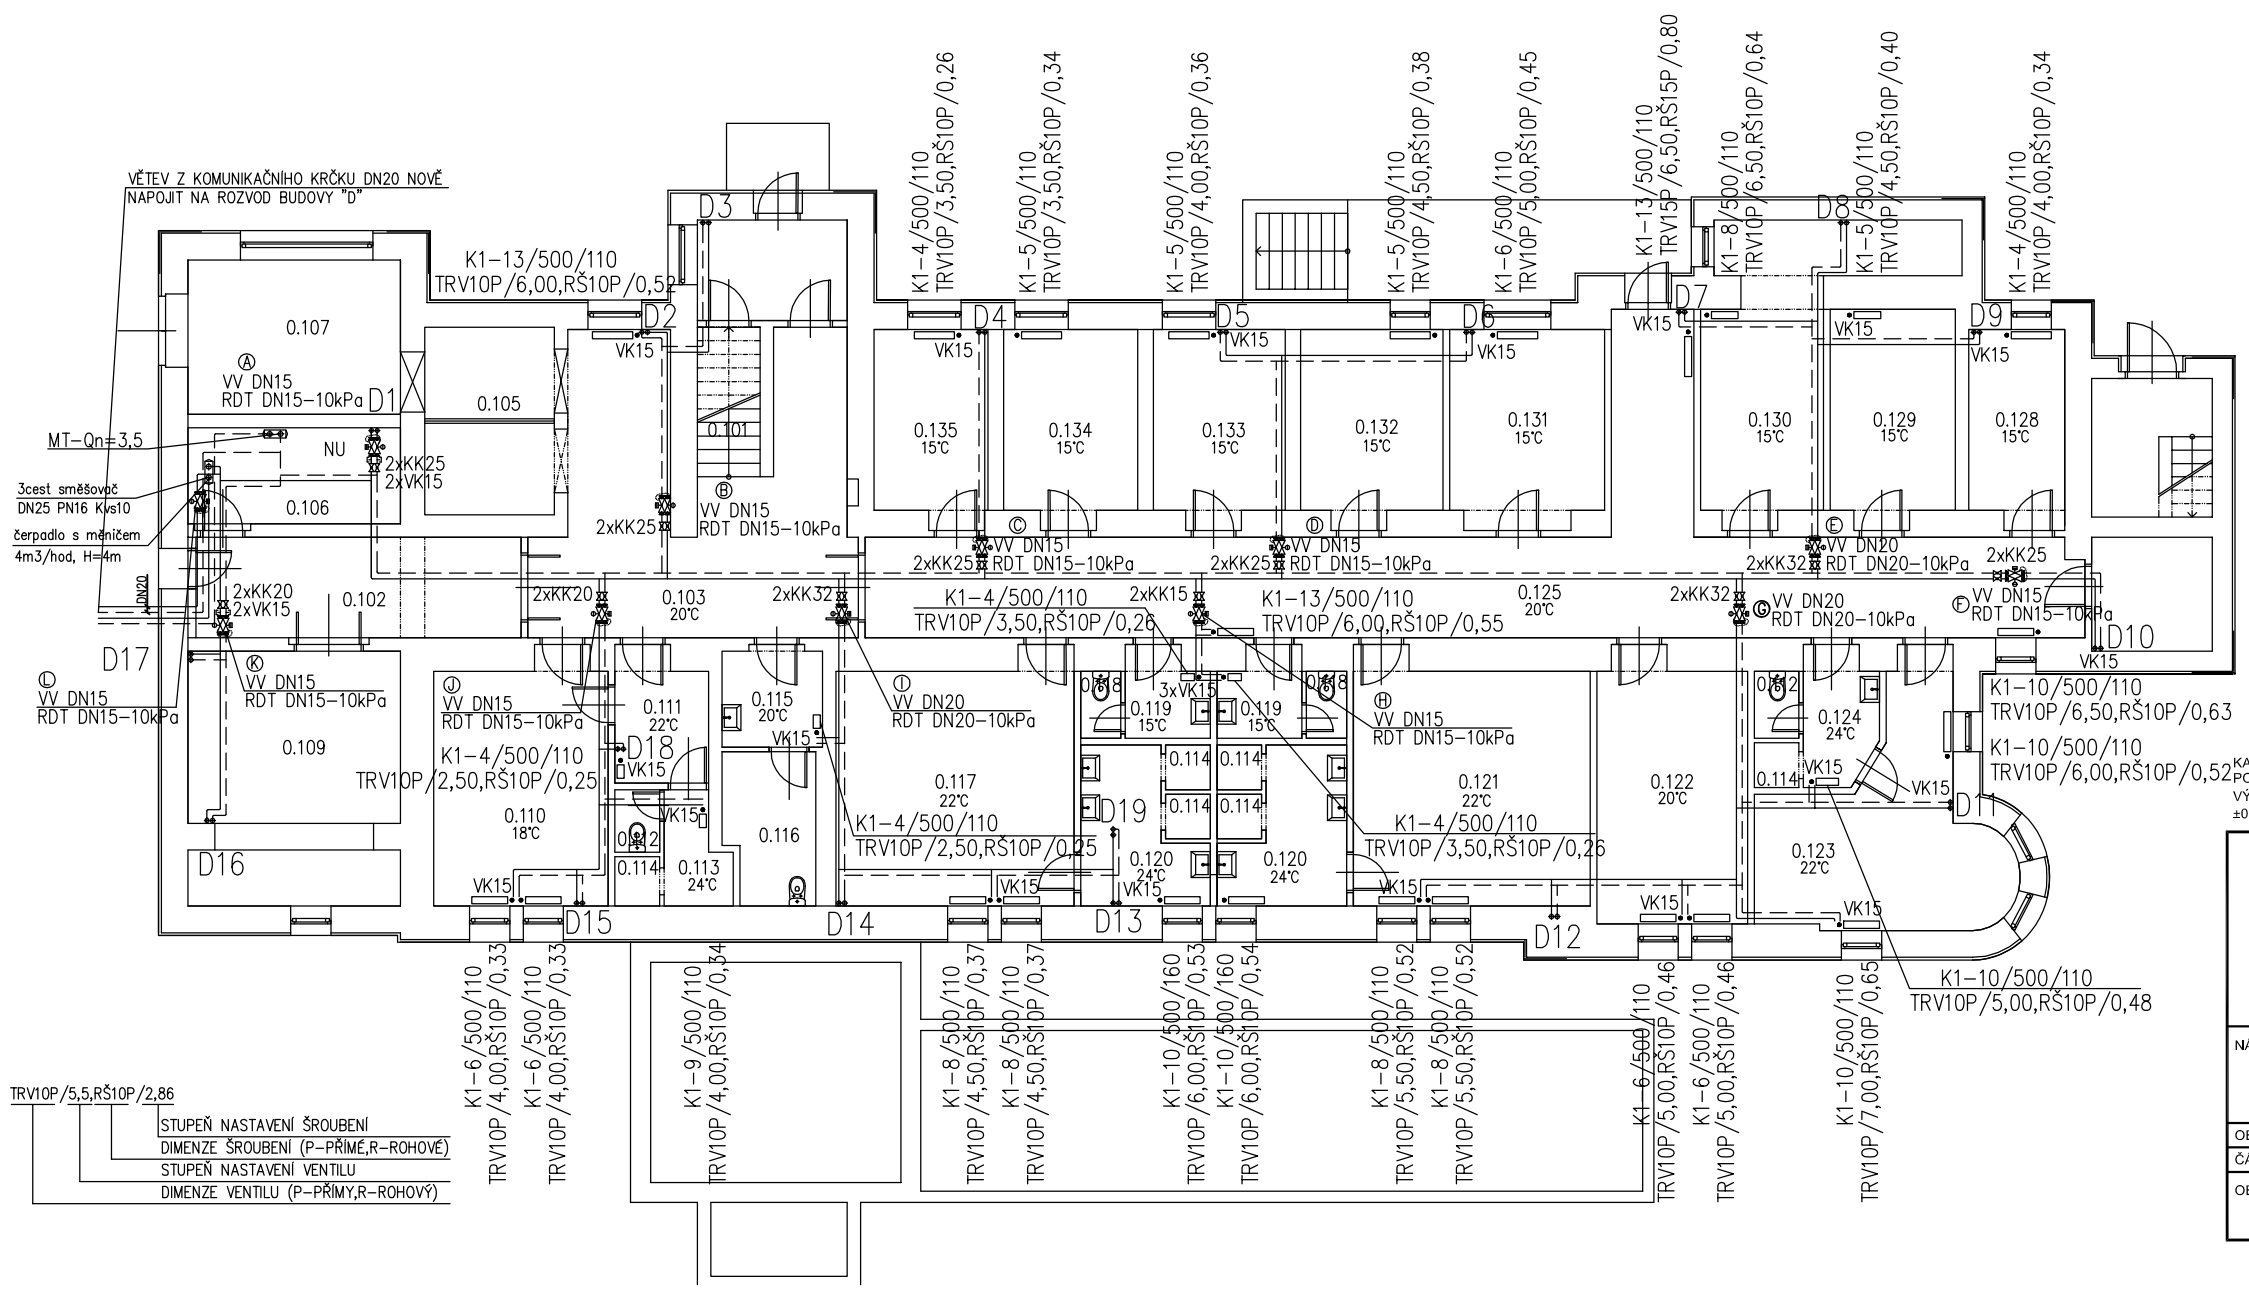

LEGENDA

- STÁVAJÍCÍ OTOPNÁ TĚLESA KALOR (K), KALOR 1 (K1), SLÁVIA (S), OCELOVÉ TĚLESO (O) (POČET ČLÁNKŮ/VÝŠKA/HLOUBKA TĚLESA)
- STÁVAJÍCÍ TRUBKOVÝ REGISTR

VV...UZAVÍRACÍ A IMPULZNÍ VENTIL (PŘÍVODNÍ POTRUBÍ)
RDT...REGULÁTOR DIFERENČNÍHO TLAKU (VRATNÉ POTRUBÍ)
TRV...DVOJREGULAČNÍ TERMOSTATICKÝ VENTIL VČ. TERMOHLAVICE S VESTAVĚNÝM ČIDLEM
O.Č...TERMOSTATICKÁ HLAVICE S ODDĚLENÝM ČIDLEM
RŠ...UZAVÍRACÍ REGULAČNÍ ŠROUBENÍ S VYPOUŠTĚNÍM
KK...KULOVÝ KOHOUT
VK...VYPOUŠTĚCÍ KOHOUT
MT...MĚŘIČ TEPLA BATERIOVÝ ULTRAZVUKOVÝ DN32, Qn=3,5m3/h

POZNÁMKA

PŘED ZAČÁTKEM MONTÁŽNÍCH PRACÍ OVĚŘIT SKUTEČNOU POLOHU PŘÍVODNÍHO A VRATNÉHO POTRUBÍ.

KATASTRÁLNÍ ÚZEMÍ: Radvanice: 715018
POLOHOVÝ SYSTÉM: S-JTSK
VÝŠKOVÝ SYSTÉM: BpV
±0,000 = výšková úroveň stávající čisté podlahy 1.NP

ZODP. PROJEKTANT	VYPRACOVAL	KONTROLOVAL
Ing. Jan KANIA	Ing. Babka Rostislav	Ing. Foldyna David

PPS KANIA
PROJEKČNÍ A INŽENÝRSKÁ ČINNOST
PPS Kania s.r.o., Nákladní 665/10, 709 00
tel.: 596 245 252 , fax: 596 245 252 e-mail : projekce@pps-kania.cz

KATASTRÁLNÍ ÚZEMÍ, PARC.Č. : P.Č. 833/3 K.Ú.Č. RADVANICE [715018]
MÍSTO STAVBY : Obec Ostrava P.Č. 833/3 K.Ú.Č. RADVANICE [715018]
STAVEBNÍK / OBJEDNATEL : STATUTÁRNÍ MĚSTO OSTRAVA PROKEŠOVO NÁMĚSTÍ 1803/8, MORAVSKÁ OSTRAVA, 70200 OSTRAVA

ARCHÍV
STUPEŇ: DPS
PARÉ

NÁZEV AKCE :
LDN RADVANICE- ZATEPLENÍ OBVODOVÉHO PLÁŠTĚ, VÝMĚNA OKEN A DVEŘÍ A OPRAVA BALKÓNŮ

DATUM: ÚNOR 2018
Č. ZAKÁZKY: PPS- 03/18
MĚŘÍTKO: 1 : 100

OBJEKT : SO05- Pavilon D
ČÁST : D.1.4.3- Měření a regulace
OBSAH : Půdorys 1.PP- Objekt D

ARCHIVNÍ ČÍSLO : PPS- 03/18 -D.1.4.3-
Č.V. 18