
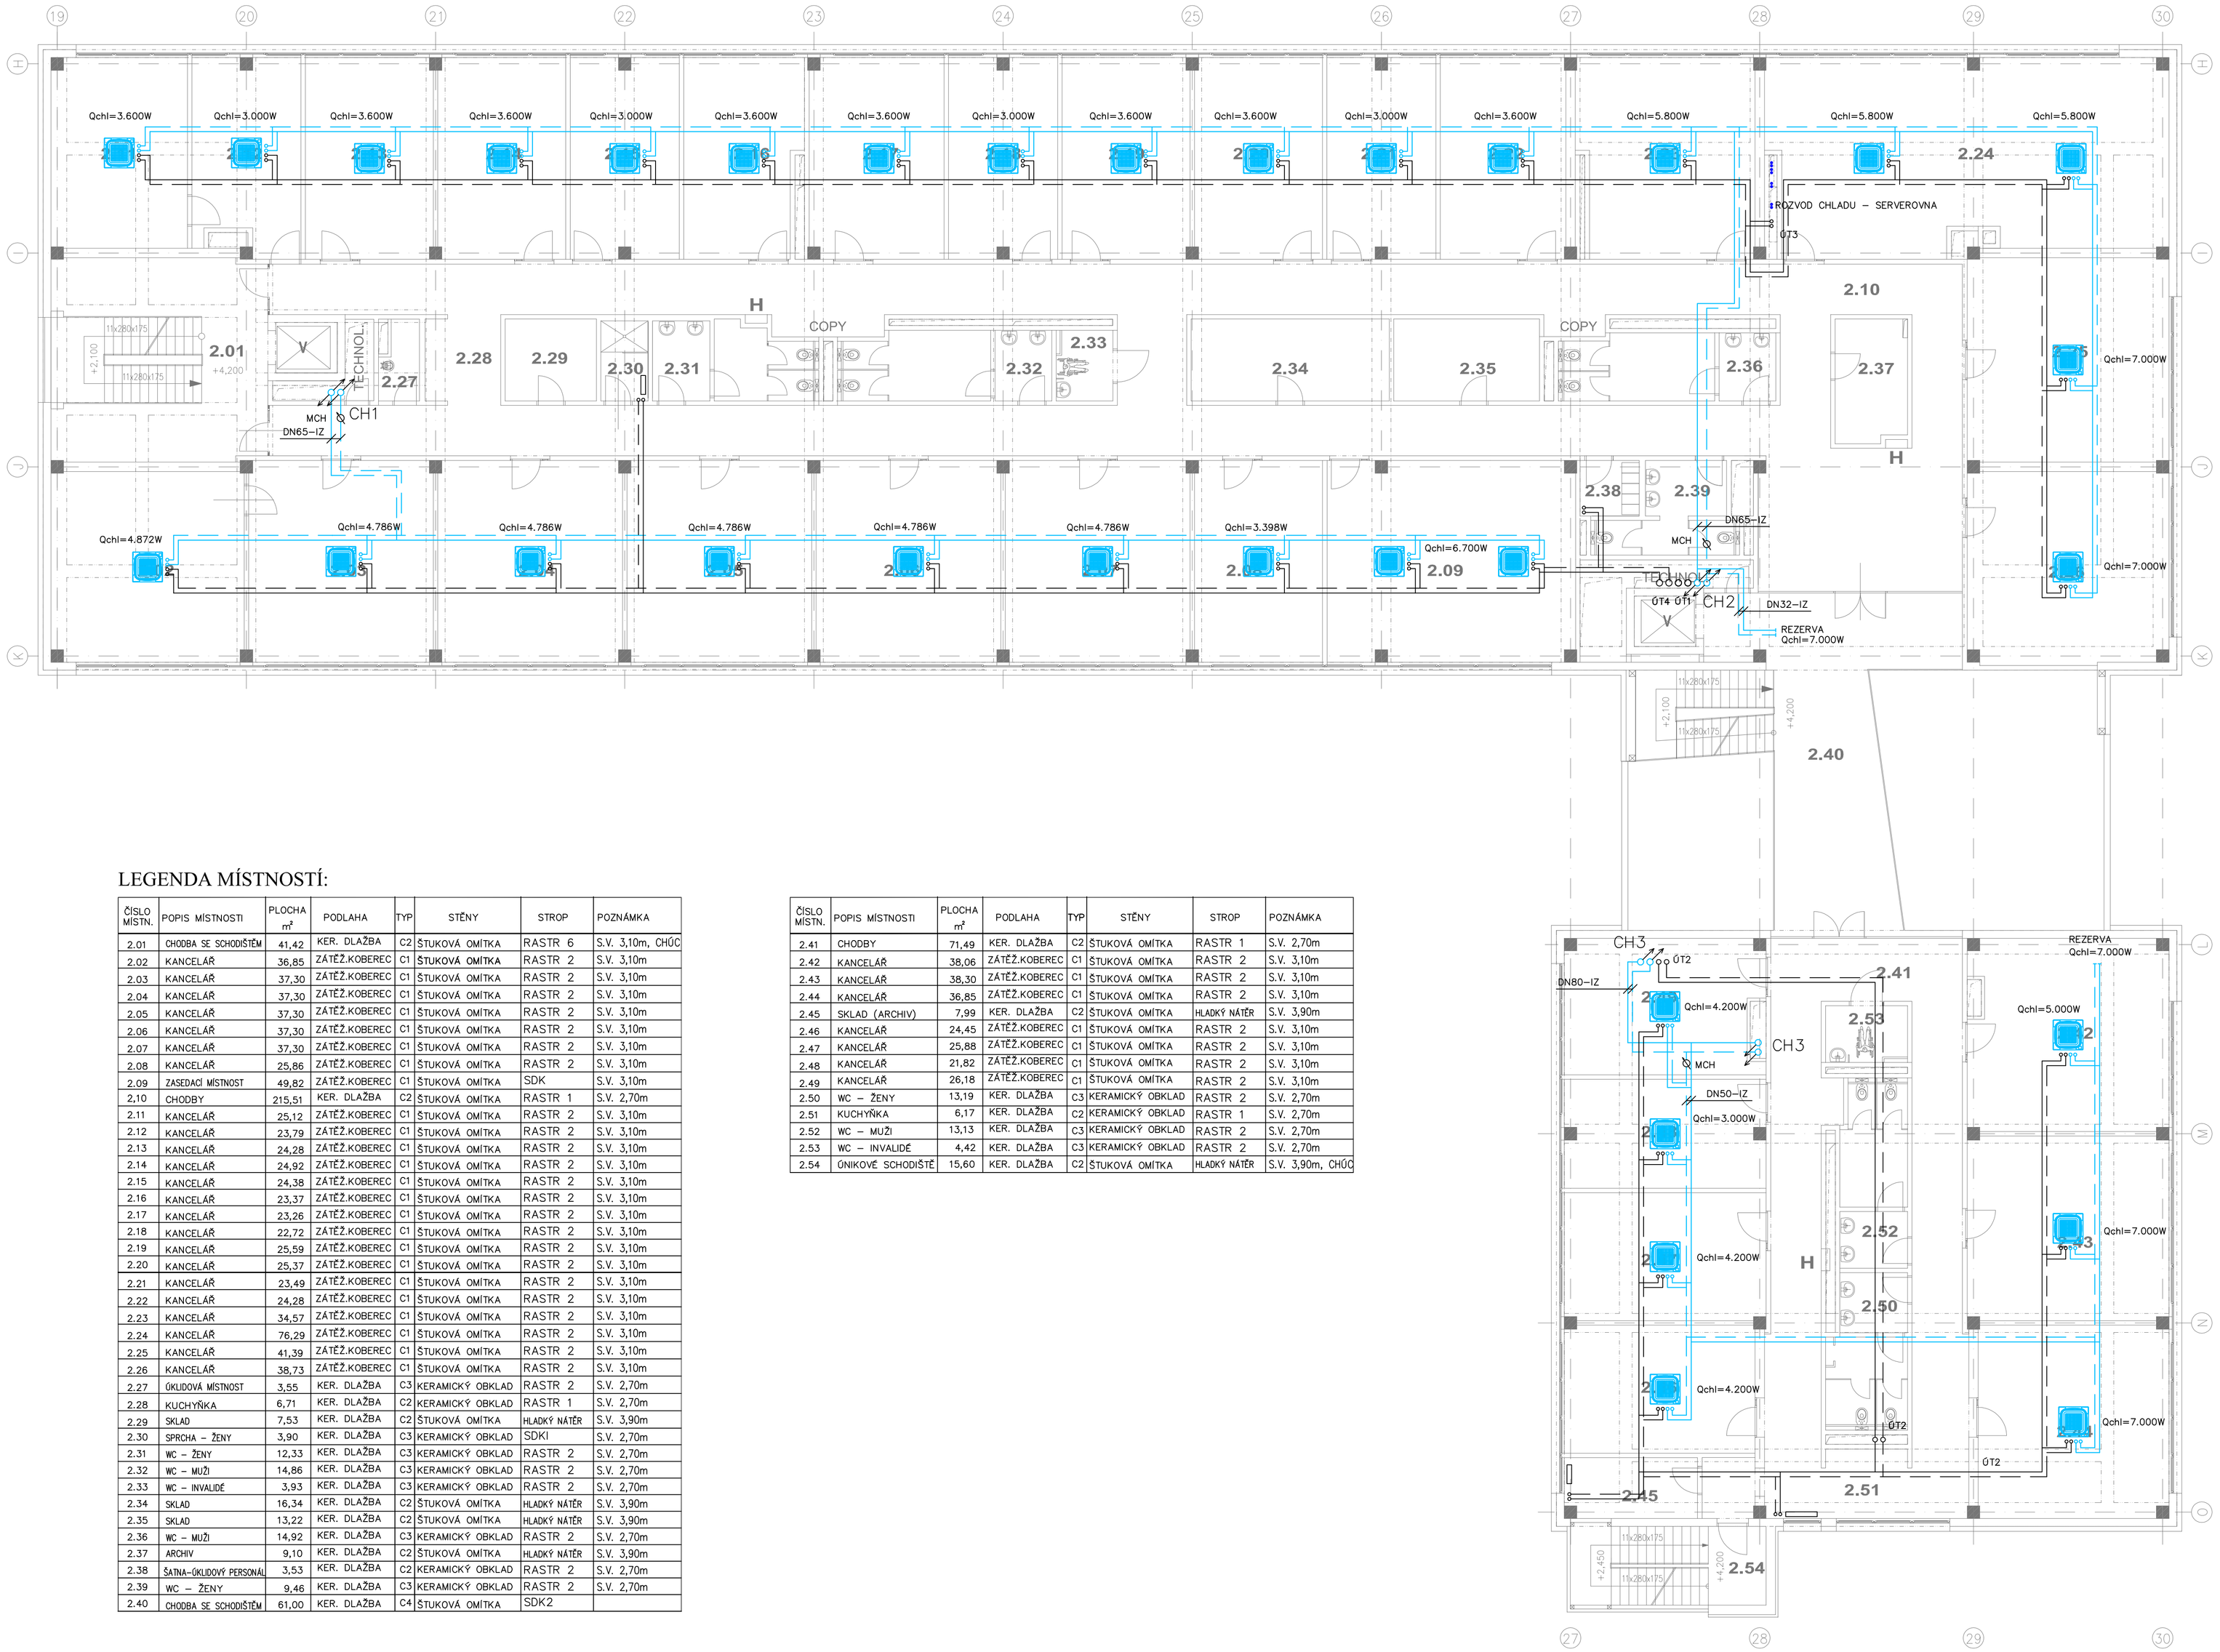


LEGENDA MÍSTNOSTÍ:

ČÍSLO MÍSTN.	POPIS MÍSTNOSTI	PLOCHA m²	PODLAHA	TYP	STĚNY	STROP	POZNÁMKA
2.01	CHODBA SE SCHODIŠTĚM	41,42	KER. DLAŽBA	C2	ŠTUKOVÁ OMÍTKA	RASTR 6	S.V. 3,10m, CHÚC
2.02	KANCELÁŘ	36,85	ZATĚŽ.KOBEREC	C1	ŠTUKOVÁ OMÍTKA	RASTR 2	S.V. 3,10m
2.03	KANCELÁŘ	37,30	ZATĚŽ.KOBEREC	C1	ŠTUKOVÁ OMÍTKA	RASTR 2	S.V. 3,10m
2.04	KANCELÁŘ	37,30	ZATĚŽ.KOBEREC	C1	ŠTUKOVÁ OMÍTKA	RASTR 2	S.V. 3,10m
2.05	KANCELÁŘ	37,30	ZATĚŽ.KOBEREC	C1	ŠTUKOVÁ OMÍTKA	RASTR 2	S.V. 3,10m
2.06	KANCELÁŘ	37,30	ZATĚŽ.KOBEREC	C1	ŠTUKOVÁ OMÍTKA	RASTR 2	S.V. 3,10m
2.07	KANCELÁŘ	37,30	ZATĚŽ.KOBEREC	C1	ŠTUKOVÁ OMÍTKA	RASTR 2	S.V. 3,10m
2.08	KANCELÁŘ	25,86	ZATĚŽ.KOBEREC	C1	ŠTUKOVÁ OMÍTKA	RASTR 2	S.V. 3,10m
2.09	ZASEDACÍ MÍSTNOST	49,82	ZATĚŽ.KOBEREC	C1	ŠTUKOVÁ OMÍTKA	SDK	S.V. 3,10m
2,10	CHODBY	215,51	KER. DLAŽBA	C2	ŠTUKOVÁ OMÍTKA	RASTR 1	S.V. 2,70m
2.11	KANCELÁŘ	25,12	ZATĚŽ.KOBEREC	C1	ŠTUKOVÁ OMÍTKA	RASTR 2	S.V. 3,10m
2.12	KANCELÁŘ	23,79	ZATĚŽ.KOBEREC	C1	ŠTUKOVÁ OMÍTKA	RASTR 2	S.V. 3,10m
2.13	KANCELÁŘ	24,28	ZATĚŽ.KOBEREC	C1	ŠTUKOVÁ OMÍTKA	RASTR 2	S.V. 3,10m
2.14	KANCELÁŘ	24,92	ZATĚŽ.KOBEREC	C1	ŠTUKOVÁ OMÍTKA	RASTR 2	S.V. 3,10m
2.15	KANCELÁŘ	24,38	ZATĚŽ.KOBEREC	C1	ŠTUKOVÁ OMÍTKA	RASTR 2	S.V. 3,10m
2.16	KANCELÁŘ	23,37	ZATĚŽ.KOBEREC	C1	ŠTUKOVÁ OMÍTKA	RASTR 2	S.V. 3,10m
2.17	KANCELÁŘ	23,26	ZATĚŽ.KOBEREC	C1	ŠTUKOVÁ OMÍTKA	RASTR 2	S.V. 3,10m
2.18	KANCELÁŘ	22,72	ZATĚŽ.KOBEREC	C1	ŠTUKOVÁ OMÍTKA	RASTR 2	S.V. 3,10m
2.19	KANCELÁŘ	25,59	ZATĚŽ.KOBEREC	C1	ŠTUKOVÁ OMÍTKA	RASTR 2	S.V. 3,10m
2.20	KANCELÁŘ	25,37	ZATĚŽ.KOBEREC	C1	ŠTUKOVÁ OMÍTKA	RASTR 2	S.V. 3,10m
2.21	KANCELÁŘ	23,49	ZATĚŽ.KOBEREC	C1	ŠTUKOVÁ OMÍTKA	RASTR 2	S.V. 3,10m
2.22	KANCELÁŘ	24,28	ZATĚŽ.KOBEREC	C1	ŠTUKOVÁ OMÍTKA	RASTR 2	S.V. 3,10m
2.23	KANCELÁŘ	34,57	ZATĚŽ.KOBEREC	C1	ŠTUKOVÁ OMÍTKA	RASTR 2	S.V. 3,10m
2.24	KANCELÁŘ	76,29	ZATĚŽ.KOBEREC	C1	ŠTUKOVÁ OMÍTKA	RASTR 2	S.V. 3,10m
2.25	KANCELÁŘ	41,39	ZATĚŽ.KOBEREC	C1	ŠTUKOVÁ OMÍTKA	RASTR 2	S.V. 3,10m
2.26	KANCELÁŘ	38,73	ZATĚŽ.KOBEREC	C1	ŠTUKOVÁ OMÍTKA	RASTR 2	S.V. 3,10m
2.27	ÚKLIDOVÁ MÍSTNOST	3,55	KER. DLAŽBA	C3	KERAMICKÝ OBKLAD	RASTR 2	S.V. 2,70m
2.28	KUCHYŇKA	6,71	KER. DLAŽBA	C2	KERAMICKÝ OBKLAD	RASTR 1	S.V. 2,70m
2.29	SKLAD	7,53	KER. DLAŽBA	C2	ŠTUKOVÁ OMÍTKA	HLADKÝ NÁTĚR	S.V. 3,90m
2.30	SPRCHA – ŽENY	3,90	KER. DLAŽBA	C3	KERAMICKÝ OBKLAD	SDKI	S.V. 2,70m
2.31	WC – ŽENY	12,33	KER. DLAŽBA	C3	KERAMICKÝ OBKLAD	RASTR 2	S.V. 2,70m
2.32	WC – MUŽI	14,86	KER. DLAŽBA	C3	KERAMICKÝ OBKLAD	RASTR 2	S.V. 2,70m
2.33	WC – INVALIDÉ	3,93	KER. DLAŽBA	C3	KERAMICKÝ OBKLAD	RASTR 2	S.V. 2,70m
2.34	SKLAD	16,34	KER. DLAŽBA	C2	ŠTUKOVÁ OMÍTKA	HLADKÝ NÁTĚR	S.V. 3,90m
2.35	SKLAD	13,22	KER. DLAŽBA	C2	ŠTUKOVÁ OMÍTKA	HLADKÝ NÁTĚR	S.V. 3,90m
2.36	WC – MUŽI	14,92	KER. DLAŽBA	C3	KERAMICKÝ OBKLAD	RASTR 2	S.V. 2,70m
2.37	ARCHIV	9,10	KER. DLAŽBA	C2	ŠTUKOVÁ OMÍTKA	HLADKÝ NÁTĚR	S.V. 3,90m
2.38	ŠATNA-ÚKLIDOVÝ PERSONÁL	3,53	KER. DLAŽBA	C2	KERAMICKÝ OBKLAD	RASTR 2	S.V. 2,70m
2.39	WC – ŽENY	9,46	KER. DLAŽBA	C3	KERAMICKÝ OBKLAD	RASTR 2	S.V. 2,70m
2.40	CHODBA SE SCHODIŠTĚM	61,00	KER. DLAŽBA	C4	ŠTUKOVÁ OMÍTKA	SDK2	

ČÍSLO MÍSTN.	POPIS MÍSTNOSTI	PLOCHA m²	PODLAHA	TYP	STĚNY	STROP	POZNÁMKA
2.41	CHODBY	71,49	KER. DLAŽBA	C2	ŠTUKOVÁ OMÍTKA	RASTR 1	S.V. 2,70m
2.42	KANCELÁŘ	38,06	ZATĚŽ.KOBEREC	C1	ŠTUKOVÁ OMÍTKA	RASTR 2	S.V. 3,10m
2.43	KANCELÁŘ	38,30	ZATĚŽ.KOBEREC	C1	ŠTUKOVÁ OMÍTKA	RASTR 2	S.V. 3,10m
2.44	KANCELÁŘ	36,85	ZATĚŽ.KOBEREC	C1	ŠTUKOVÁ OMÍTKA	RASTR 2	S.V. 3,10m
2.45	SKLAD (ARCHIV)	7,99	KER. DLAŽBA	C2	ŠTUKOVÁ OMÍTKA	HLADKÝ NÁTĚR	S.V. 3,90m
2.46	KANCELÁŘ	24,45	ZATĚŽ.KOBEREC	C1	ŠTUKOVÁ OMÍTKA	RASTR 2	S.V. 3,10m
2.47	KANCELÁŘ	25,88	ZATĚŽ.KOBEREC	C1	ŠTUKOVÁ OMÍTKA	RASTR 2	S.V. 3,10m
2.48	KANCELÁŘ	21,82	ZATĚŽ.KOBEREC	C1	ŠTUKOVÁ OMÍTKA	RASTR 2	S.V. 3,10m
2.49	KANCELÁŘ	26,18	ZATĚŽ.KOBEREC	C1	ŠTUKOVÁ OMÍTKA	RASTR 2	S.V. 3,10m
2.50	WC – ŽENY	13,19	KER. DLAŽBA	C3	KERAMICKÝ OBKLAD	RASTR 2	S.V. 2,70m
2.51	KUCHYŇKA	6,17	KER. DLAŽBA	C2	KERAMICKÝ OBKLAD	RASTR 1	S.V. 2,70m
2.52	WC – MUŽI	13,13	KER. DLAŽBA	C3	KERAMICKÝ OBKLAD	RASTR 2	S.V. 2,70m
2.53	WC – INVALIDÉ	4,42	KER. DLAŽBA	C3	KERAMICKÝ OBKLAD	RASTR 2	S.V. 2,70m
2.54	ÚNIKOVÉ SCHODIŠTĚ	15,60	KER. DLAŽBA	C2	ŠTUKOVÁ OMÍTKA	HLADKÝ NÁTĚR	S.V. 3,90m, CHÚC

VZOROVÉ NAPOJENÍ FANCOILU – CHLAZENÍ

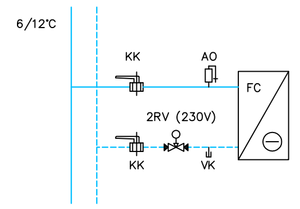

LEGENDA ZKRATEK:

KK	KULOVÝ KOHOUT
F	FILTR
VK	VYPOUŠTĚCÍ KOHOUT
Č	OBĚHOVÉ ČERPADLO
VZT	VZDUCHOTECHNICKÁ JEDNOTKA
2RV	DVOUCESTNÝ ELEKT. REGULAČNÍ VENTIL
RV	REGULAČNÍ VENTIL
AO	AUTOMATICKÝ ODVZDUŠŇOVAČ
T	TEPLOMĚR
P	TLAKOMĚR
MCH	MĚŘIČ CHLADU

LEGENDA:

- TOPNÁ VODA – PŘÍVOD 50°C (fancoily, OT), 70°C (VZT, clony)
- TOPNÁ VODA – VRAT 40°C (fancoily, OT), 50°C (VZT, clony)
- CHLADNÁ VODA – PŘÍVOD 6°C
- CHLADNÁ VODA – VRAT 12°C
- CHLADIVO FREON R410A

±0,000 = 265,70 m.n.m.

Stupeň projektové dokumentace:
DOKUMENTACE PRO VYDÁNÍ STAVEBNÍHO POVOLENÍ

Nositel úkolu	Zodpovědný projektant	Vypracoval
ING.VÍTĚZSLAV DVORSKÝ	IVO NEUŽIL	ROMAN MICHONĚK

Investor stavby: Statutární město Ostrava
Místo stavby: Areál VTP, Ostrava–Poruba

Název zakázky: **MULTIFUNKČNÍ BUDOVA III A IV VĚDECKO-TECHNOLOGICKÉHO PARKU OSTRAVA**

SO – profese: **SO IV MFB IV - F.1b.4b CHL**

Výkres: **Půdorys 2.NP**

Projektant: DIP s.r.o., Nádražní 17/13, 702 00 Ostrava-Moravská Ostrava, tel. 596 618 676, fax 596 826 773, e-mail: dip@dip.cz, www.dip.cz

Projektant přenosů: HVAC PROJECT, HEATING · VENTILATION · AIR CONDITIONING

Datum	DUBEN 2011
Č. zakázky	695/10
Měřítko	1 : 100
Č. výkresu	F.1b.4b 2-02
Paré č.	