
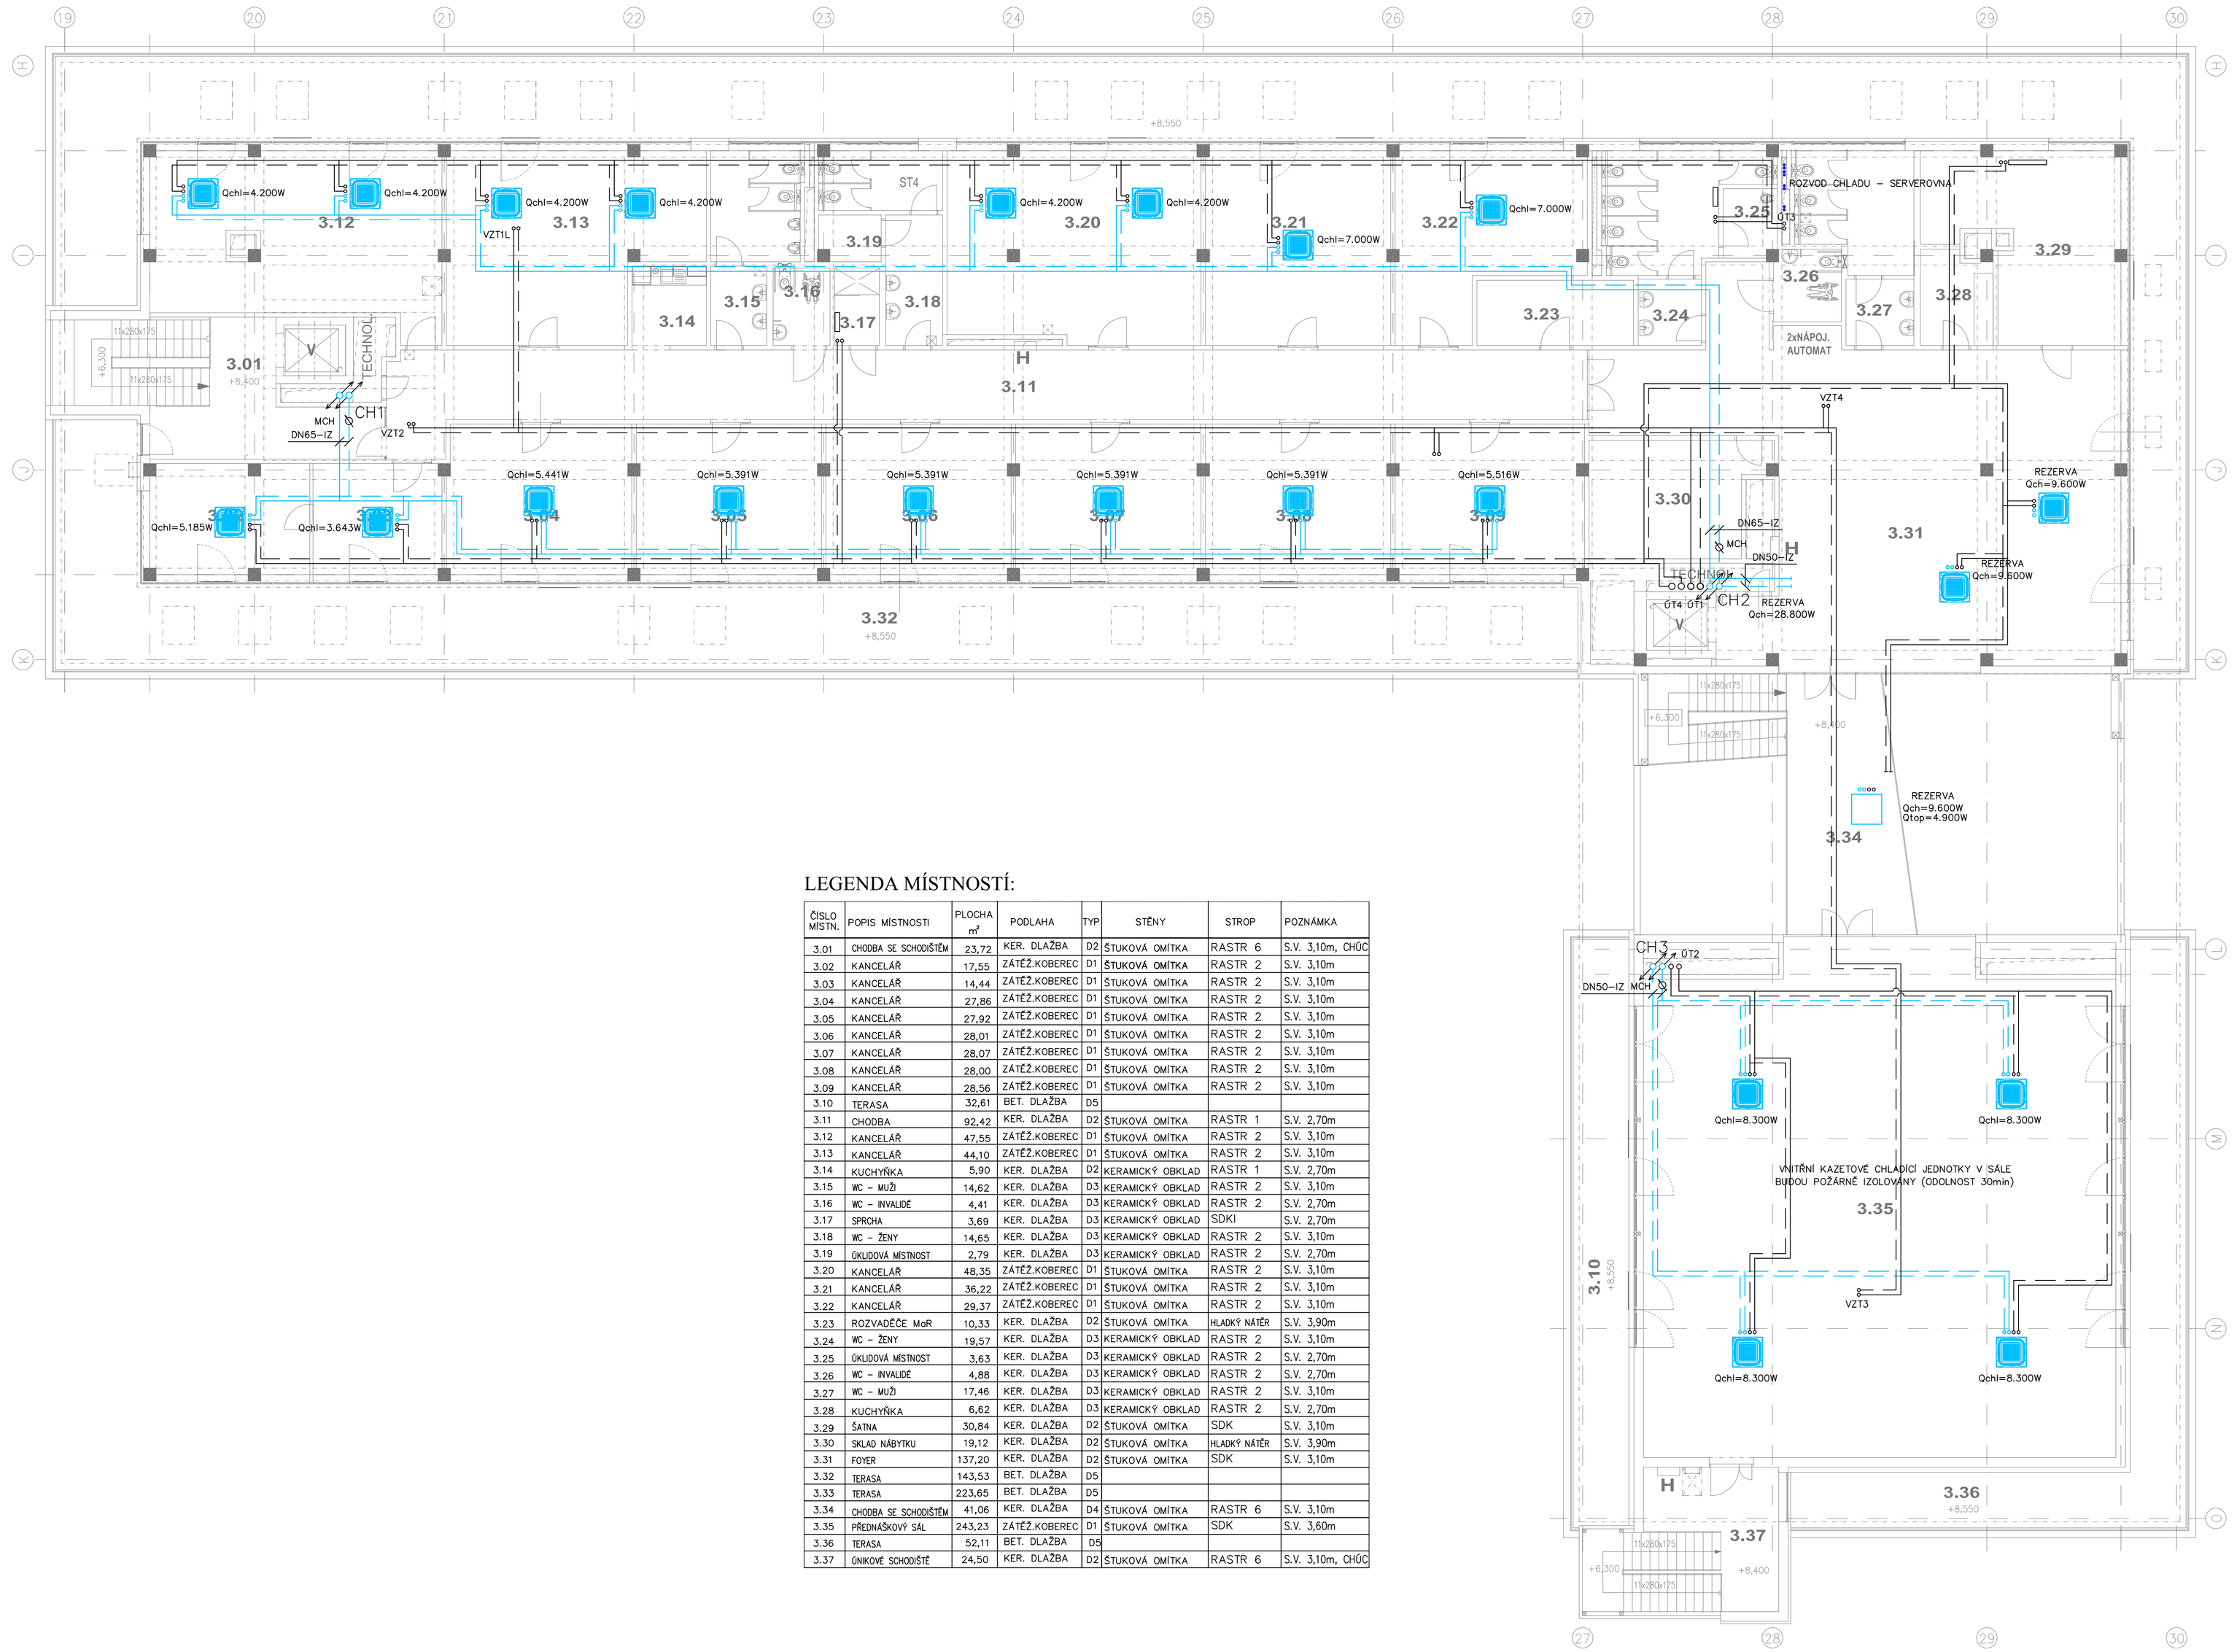


LEGENDA MÍSTNOSTÍ:

ČÍSLO MÍSTN.	POPIS MÍSTNOSTI	PLOCHA m²	PODLAHA	TYP	STĚNY	STROP	POZNÁMKA
3.01	CHODBA SE SCHODIŠTĚM	23,72	KER. DLAŽBA	D2	ŠTUKOVÁ OMÍTKA	RASTR 6	S.V. 3,10m, CHÚC
3.02	KANCELÁŘ	17,55	ZÁTĚŽ.KOBEREC	D1	ŠTUKOVÁ OMÍTKA	RASTR 2	S.V. 3,10m
3.03	KANCELÁŘ	14,44	ZÁTĚŽ.KOBEREC	D1	ŠTUKOVÁ OMÍTKA	RASTR 2	S.V. 3,10m
3.04	KANCELÁŘ	27,86	ZÁTĚŽ.KOBEREC	D1	ŠTUKOVÁ OMÍTKA	RASTR 2	S.V. 3,10m
3.05	KANCELÁŘ	27,92	ZÁTĚŽ.KOBEREC	D1	ŠTUKOVÁ OMÍTKA	RASTR 2	S.V. 3,10m
3.06	KANCELÁŘ	28,01	ZÁTĚŽ.KOBEREC	D1	ŠTUKOVÁ OMÍTKA	RASTR 2	S.V. 3,10m
3.07	KANCELÁŘ	28,07	ZÁTĚŽ.KOBEREC	D1	ŠTUKOVÁ OMÍTKA	RASTR 2	S.V. 3,10m
3.08	KANCELÁŘ	28,00	ZÁTĚŽ.KOBEREC	D1	ŠTUKOVÁ OMÍTKA	RASTR 2	S.V. 3,10m
3.09	KANCELÁŘ	28,56	ZÁTĚŽ.KOBEREC	D1	ŠTUKOVÁ OMÍTKA	RASTR 2	S.V. 3,10m
3.10	TERASA	32,61	BET. DLAŽBA	D5			
3.11	CHODBA	92,42	KER. DLAŽBA	D2	ŠTUKOVÁ OMÍTKA	RASTR 1	S.V. 2,70m
3.12	KANCELÁŘ	47,55	ZÁTĚŽ.KOBEREC	D1	ŠTUKOVÁ OMÍTKA	RASTR 2	S.V. 3,10m
3.13	KANCELÁŘ	44,10	ZÁTĚŽ.KOBEREC	D1	ŠTUKOVÁ OMÍTKA	RASTR 2	S.V. 3,10m
3.14	KUCHYŇKA	5,90	KER. DLAŽBA	D2	KERAMICKÝ OBKLAD	RASTR 1	S.V. 2,70m
3.15	WC – MUŽI	14,62	KER. DLAŽBA	D3	KERAMICKÝ OBKLAD	RASTR 2	S.V. 3,10m
3.16	WC – INVALIDÉ	4,41	KER. DLAŽBA	D3	KERAMICKÝ OBKLAD	RASTR 2	S.V. 2,70m
3.17	SPRCHA	3,69	KER. DLAŽBA	D3	KERAMICKÝ OBKLAD	SDKI	S.V. 2,70m
3.18	WC – ŽENY	14,65	KER. DLAŽBA	D3	KERAMICKÝ OBKLAD	RASTR 2	S.V. 3,10m
3.19	ÚKLIDOVÁ MÍSTNOST	2,79	KER. DLAŽBA	D3	KERAMICKÝ OBKLAD	RASTR 2	S.V. 2,70m
3.20	KANCELÁŘ	48,35	ZÁTĚŽ.KOBEREC	D1	ŠTUKOVÁ OMÍTKA	RASTR 2	S.V. 3,10m
3.21	KANCELÁŘ	36,22	ZÁTĚŽ.KOBEREC	D1	ŠTUKOVÁ OMÍTKA	RASTR 2	S.V. 3,10m
3.22	KANCELÁŘ	29,37	ZÁTĚŽ.KOBEREC	D1	ŠTUKOVÁ OMÍTKA	RASTR 2	S.V. 3,10m
3.23	ROZVADĚČOVÁ MaR	10,33	KER. DLAŽBA	D2	ŠTUKOVÁ OMÍTKA	HLADKÝ NÁTĚR	S.V. 3,90m
3.24	WC – ŽENY	19,57	KER. DLAŽBA	D3	KERAMICKÝ OBKLAD	RASTR 2	S.V. 3,10m
3.25	ÚKLIDOVÁ MÍSTNOST	3,63	KER. DLAŽBA	D3	KERAMICKÝ OBKLAD	RASTR 2	S.V. 2,70m
3.26	WC – INVALIDÉ	4,88	KER. DLAŽBA	D3	KERAMICKÝ OBKLAD	RASTR 2	S.V. 2,70m
3.27	WC – MUŽI	17,46	KER. DLAŽBA	D3	KERAMICKÝ OBKLAD	RASTR 2	S.V. 3,10m
3.28	KUCHYŇKA	6,62	KER. DLAŽBA	D3	KERAMICKÝ OBKLAD	RASTR 2	S.V. 2,70m
3.29	ŠATNA	30,84	KER. DLAŽBA	D2	ŠTUKOVÁ OMÍTKA	SDK	S.V. 3,10m
3.30	SKLAD NÁBYTKU	19,12	KER. DLAŽBA	D2	ŠTUKOVÁ OMÍTKA	HLADKÝ NÁTĚR	S.V. 3,90m
3.31	FOYER	137,20	KER. DLAŽBA	D2	ŠTUKOVÁ OMÍTKA	SDK	S.V. 3,10m
3.32	TERASA	143,53	BET. DLAŽBA	D5			
3.33	TERASA	223,65	BET. DLAŽBA	D5			
3.34	CHODBA SE SCHODIŠTĚM	41,06	KER. DLAŽBA	D4	ŠTUKOVÁ OMÍTKA	RASTR 6	S.V. 3,10m
3.35	PŘEDNÁŠKOVÝ SÁL	243,23	ZÁTĚŽ.KOBEREC	D1	ŠTUKOVÁ OMÍTKA	SDK	S.V. 3,60m
3.36	TERASA	52,11	BET. DLAŽBA	D5			
3.37	ÚNIKOVÉ SCHODIŠTĚ	24,50	KER. DLAŽBA	D2	ŠTUKOVÁ OMÍTKA	RASTR 6	S.V. 3,10m, CHÚC

VZOROVÉ NAPOJENÍ FANCOILU – CHLAZENÍ

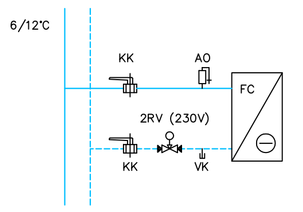

LEGENDA ZKRATEK:

KK	KULOVÝ KOHOUT
F	FILTR
VK	VYPOUŠTĚCÍ KOHOUT
Č	OBĚHOVÉ ČERPADLO
VZT	VZDUCHOTECHNICKÁ JEDNOTKA
2RV	DVOUCESTNÝ ELEKT. REGULAČNÍ VENTIL
RV	REGULAČNÍ VENTIL
AO	AUTOMATICKÝ ODVZDUŠŇOVAČ
T	TEPLOMĚR
P	TLAKOMĚR
MCH	MĚŘIČ CHLADU

LEGENDA:

- TOPNÁ VODA – PŘÍVOD 50°C (fancoily, OT), 70°C (VZT, clony)
- TOPNÁ VODA – VRAT 40°C (fancoily, OT), 50°C (VZT, clony)
- CHLADNÁ VODA – PŘÍVOD 6°C
- CHLADNÁ VODA – VRAT 12°C
- CHLADIVO FREON R410A

±0,000 = 265,70 m.n.m.

Stupeň projektové dokumentace:
DOKUMENTACE PRO VYDÁNÍ STAVEBNÍHO POVOLENÍ

Nositel úkolu	Zodpovědný projektant	Vypracoval
ING.VITĚZSLAV DVOŘSKÝ	IVO NEUŽIL	ROMAN MICHONĚK

Projektant: DIP, s.r.o., Ostrava-Poruba, Nádražní 17/13, PSČ 702 00, Ostrava 1, tel.: 596 618 676, 1-11: 595 826 773, fax: 596 618 677, e-mail: dip@dip-projekt.cz

Projektant profese: HVAC PROJECT

Investor stavby:	Statutární město Ostrava
Místo stavby:	Areál VTP, Ostrava–Poruba
Název zakázky:	**MULTIFUNKČNÍ BUDOVA III A IV VĚDECKO-TECHNOLOGICKÉHO PARKU OSTRAVA**
SO – profese:	**SO IV MFB IV - F.1b.4b CHL**
Výkres:	**Půdorys 3.NP**
Datum	DUBEN 2011
Č. zakázky	695/10
Měřítko	1 : 100
Č. výkresu	**F.1b.4b 2-03**
Paré č.	