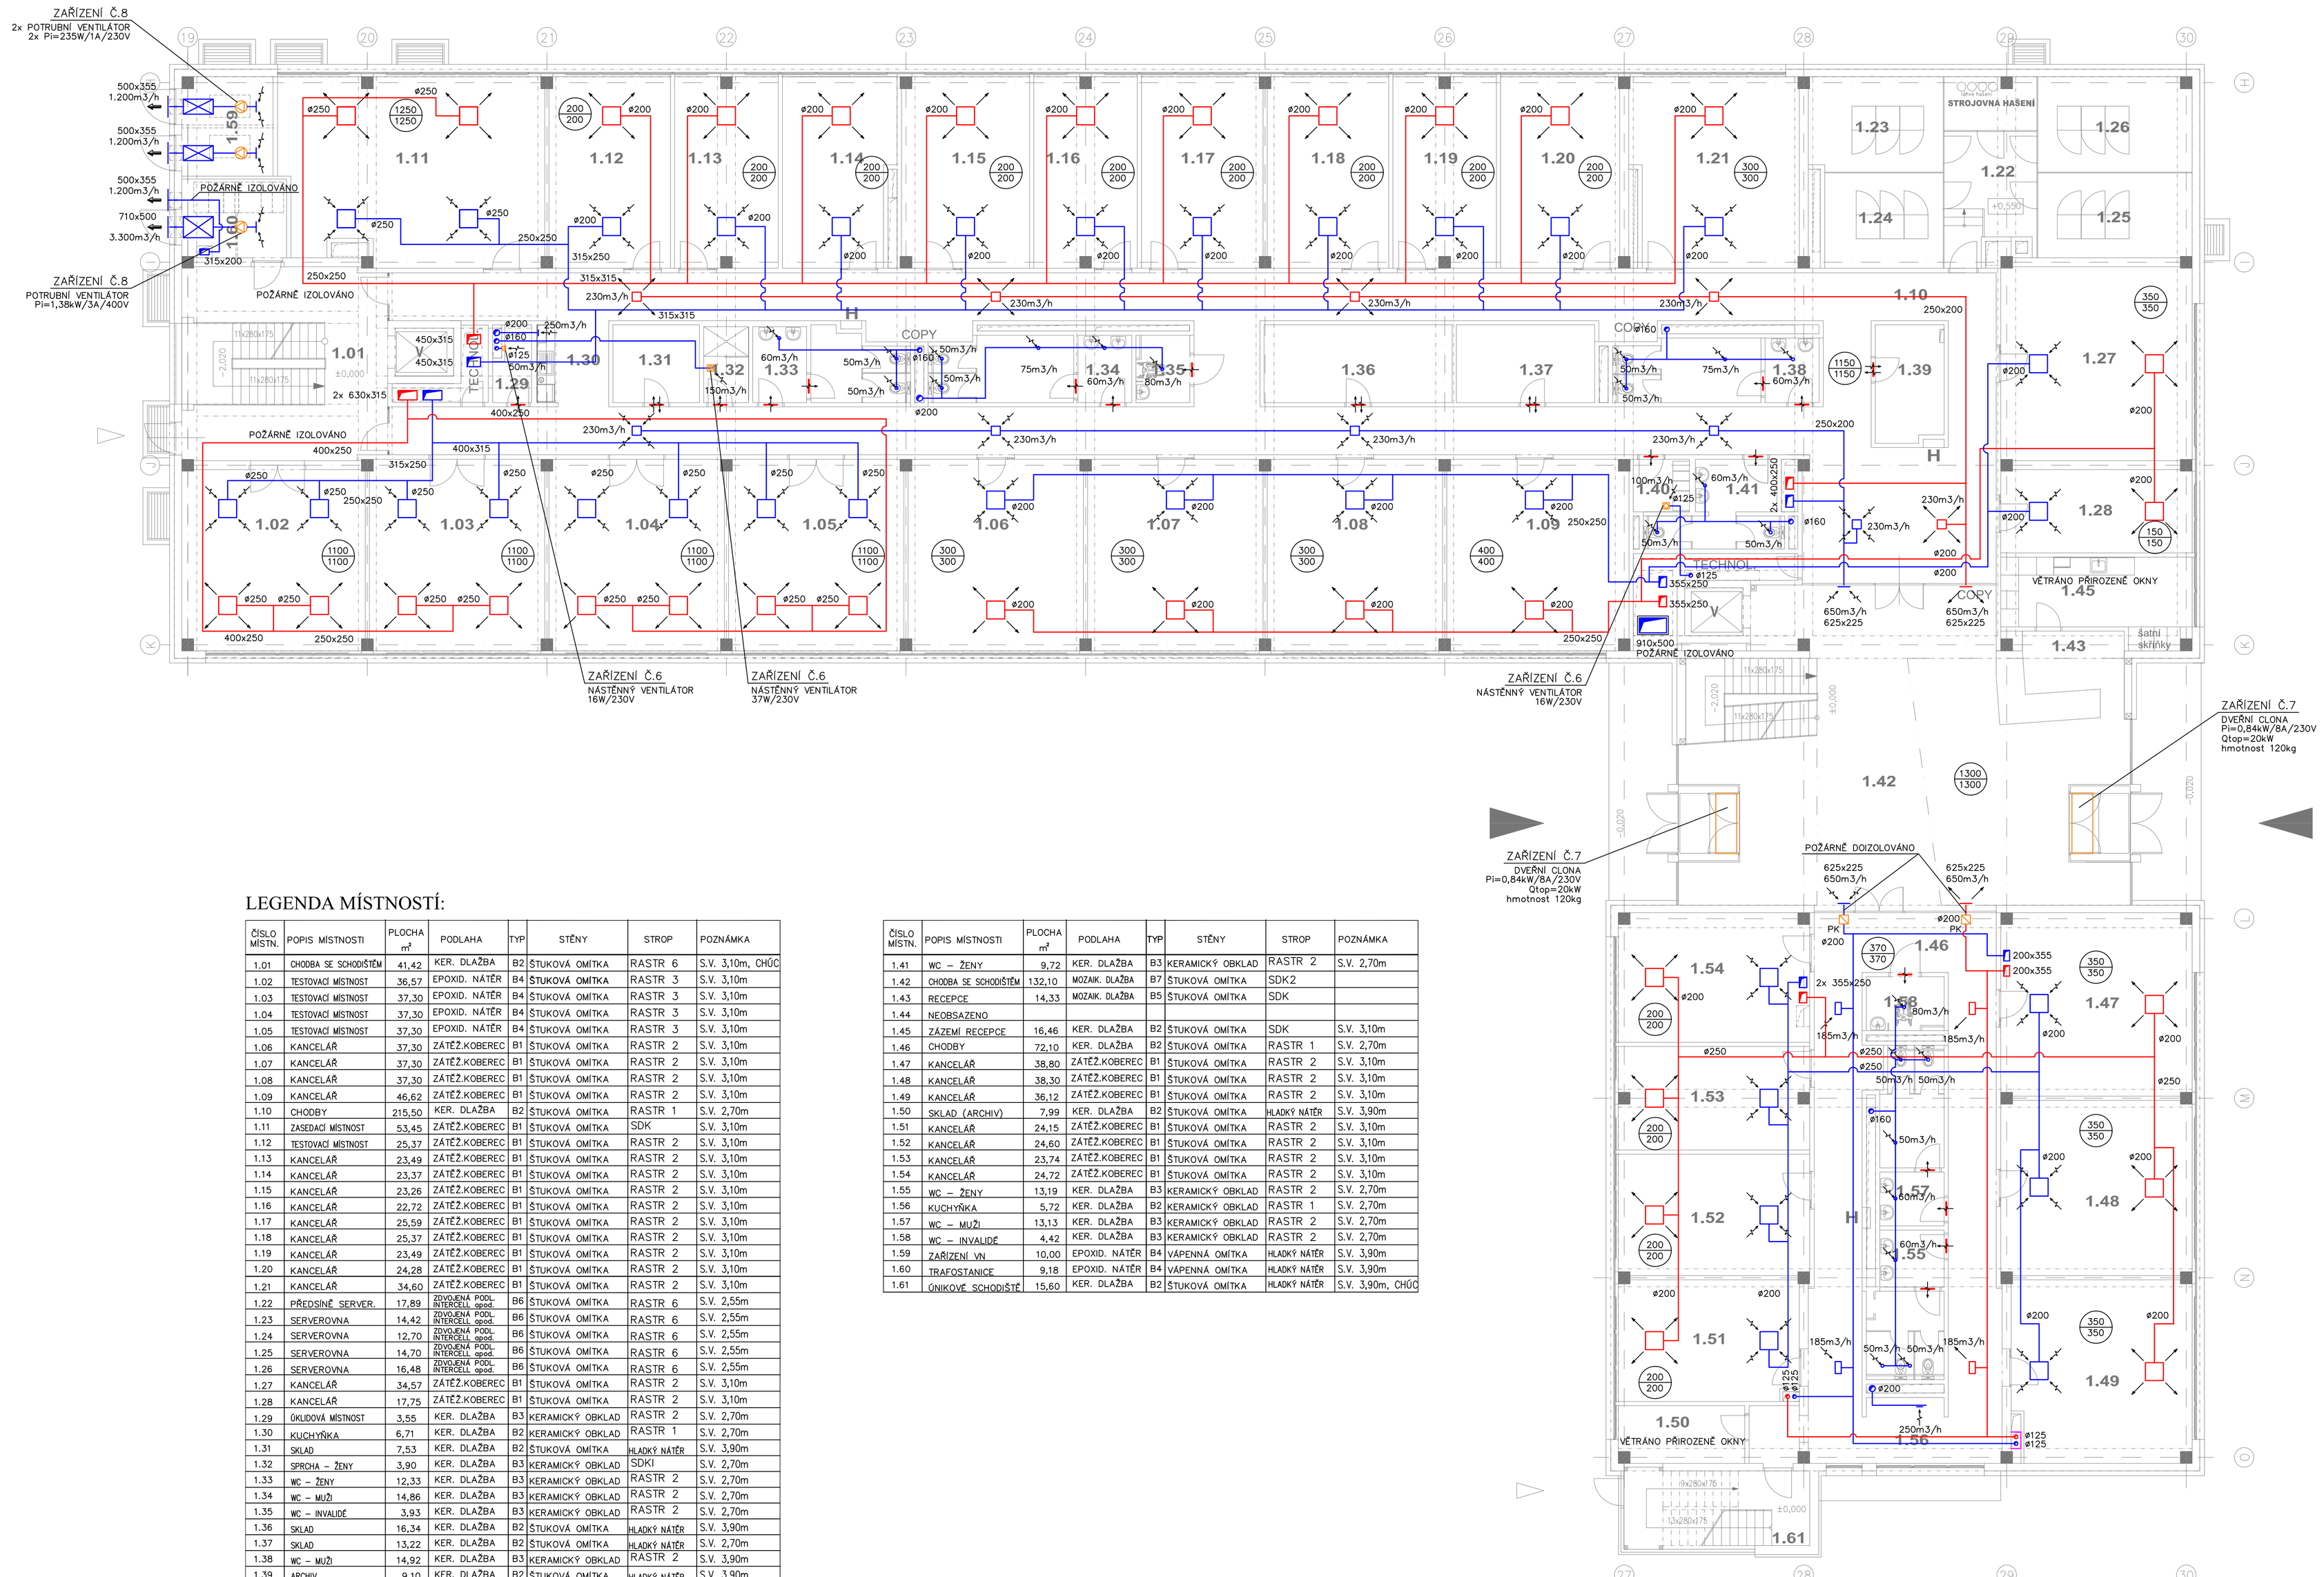


LEGENDA MÍSTNOSTÍ:

ČÍSLO MÍSTN.	POPIS MÍSTNOSTI	PLOCHA m²	PODLAHA	TYP	STĚNY	STROP	POZNÁMKA
1.01	CHODBA SE SCHODIŠTĚM	41,42	KER. DLAŽBA	B2	ŠTUKOVÁ OMÍTKA	RASTR 6	S.V. 3,10m, CHÚC
1.02	TESTOVACÍ MÍSTNOST	36,57	EPOXID. NÁTĚR	B4	ŠTUKOVÁ OMÍTKA	RASTR 3	S.V. 3,10m
1.03	TESTOVACÍ MÍSTNOST	37,30	EPOXID. NÁTĚR	B4	ŠTUKOVÁ OMÍTKA	RASTR 3	S.V. 3,10m
1.04	TESTOVACÍ MÍSTNOST	37,30	EPOXID. NÁTĚR	B4	ŠTUKOVÁ OMÍTKA	RASTR 3	S.V. 3,10m
1.05	TESTOVACÍ MÍSTNOST	37,30	EPOXID. NÁTĚR	B4	ŠTUKOVÁ OMÍTKA	RASTR 3	S.V. 3,10m
1.06	KANCELÁŘ	37,30	ZATĚŽ.KOBEREC	B1	ŠTUKOVÁ OMÍTKA	RASTR 2	S.V. 3,10m
1.07	KANCELÁŘ	37,30	ZATĚŽ.KOBEREC	B1	ŠTUKOVÁ OMÍTKA	RASTR 2	S.V. 3,10m
1.08	KANCELÁŘ	37,30	ZATĚŽ.KOBEREC	B1	ŠTUKOVÁ OMÍTKA	RASTR 2	S.V. 3,10m
1.09	KANCELÁŘ	46,62	ZATĚŽ.KOBEREC	B1	ŠTUKOVÁ OMÍTKA	RASTR 2	S.V. 3,10m
1.10	CHODBY	215,50	KER. DLAŽBA	B2	ŠTUKOVÁ OMÍTKA	RASTR 1	S.V. 2,70m
1.11	ZASEDACÍ MÍSTNOST	53,45	ZATĚŽ.KOBEREC	B1	ŠTUKOVÁ OMÍTKA	SDK	S.V. 3,10m
1.12	TESTOVACÍ MÍSTNOST	25,37	ZATĚŽ.KOBEREC	B1	ŠTUKOVÁ OMÍTKA	RASTR 2	S.V. 3,10m
1.13	KANCELÁŘ	23,49	ZATĚŽ.KOBEREC	B1	ŠTUKOVÁ OMÍTKA	RASTR 2	S.V. 3,10m
1.14	KANCELÁŘ	23,37	ZATĚŽ.KOBEREC	B1	ŠTUKOVÁ OMÍTKA	RASTR 2	S.V. 3,10m
1.15	KANCELÁŘ	23,26	ZATĚŽ.KOBEREC	B1	ŠTUKOVÁ OMÍTKA	RASTR 2	S.V. 3,10m
1.16	KANCELÁŘ	22,72	ZATĚŽ.KOBEREC	B1	ŠTUKOVÁ OMÍTKA	RASTR 2	S.V. 3,10m
1.17	KANCELÁŘ	25,59	ZATĚŽ.KOBEREC	B1	ŠTUKOVÁ OMÍTKA	RASTR 2	S.V. 3,10m
1.18	KANCELÁŘ	25,37	ZATĚŽ.KOBEREC	B1	ŠTUKOVÁ OMÍTKA	RASTR 2	S.V. 3,10m
1.19	KANCELÁŘ	23,49	ZATĚŽ.KOBEREC	B1	ŠTUKOVÁ OMÍTKA	RASTR 2	S.V. 3,10m
1.20	KANCELÁŘ	24,28	ZATĚŽ.KOBEREC	B1	ŠTUKOVÁ OMÍTKA	RASTR 2	S.V. 3,10m
1.21	KANCELÁŘ	34,60	ZATĚŽ.KOBEREC	B1	ŠTUKOVÁ OMÍTKA	RASTR 2	S.V. 3,10m
1.22	PŘEDSÍŇ SERVER.	17,89	ZDVOJENÁ PODL. INTERCELL. opod.	B6	ŠTUKOVÁ OMÍTKA	RASTR 6	S.V. 2,55m
1.23	SERVEROVNA	14,42	ZDVOJENÁ PODL. INTERCELL. opod.	B6	ŠTUKOVÁ OMÍTKA	RASTR 6	S.V. 2,55m
1.24	SERVEROVNA	12,70	ZDVOJENÁ PODL. INTERCELL. opod.	B6	ŠTUKOVÁ OMÍTKA	RASTR 6	S.V. 2,55m
1.25	SERVEROVNA	14,70	ZDVOJENÁ PODL. INTERCELL. opod.	B6	ŠTUKOVÁ OMÍTKA	RASTR 6	S.V. 2,55m
1.26	SERVEROVNA	16,48	ZDVOJENÁ PODL. INTERCELL. opod.	B6	ŠTUKOVÁ OMÍTKA	RASTR 6	S.V. 2,55m
1.27	KANCELÁŘ	34,57	ZATĚŽ.KOBEREC	B1	ŠTUKOVÁ OMÍTKA	RASTR 2	S.V. 3,10m
1.28	KANCELÁŘ	17,75	ZATĚŽ.KOBEREC	B1	ŠTUKOVÁ OMÍTKA	RASTR 2	S.V. 3,10m
1.29	ÚKLIDOVÁ MÍSTNOST	3,55	KER. DLAŽBA	B3	KERAMICKÝ OBKLAD	RASTR 2	S.V. 2,70m
1.30	KUCHYŇKA	6,71	KER. DLAŽBA	B2	KERAMICKÝ OBKLAD	RASTR 1	S.V. 2,70m
1.31	SKLAD	7,53	KER. DLAŽBA	B2	ŠTUKOVÁ OMÍTKA	HLADKÝ NÁTĚR	S.V. 3,90m
1.32	SPRCHA – ŽENY	3,90	KER. DLAŽBA	B3	KERAMICKÝ OBKLAD	SDKI	S.V. 2,70m
1.33	WC – ŽENY	12,33	KER. DLAŽBA	B3	KERAMICKÝ OBKLAD	RASTR 2	S.V. 2,70m
1.34	WC – MUŽI	14,86	KER. DLAŽBA	B3	KERAMICKÝ OBKLAD	RASTR 2	S.V. 2,70m
1.35	WC – INVALIDÉ	3,93	KER. DLAŽBA	B3	KERAMICKÝ OBKLAD	RASTR 2	S.V. 2,70m
1.36	SKLAD	16,34	KER. DLAŽBA	B2	ŠTUKOVÁ OMÍTKA	HLADKÝ NÁTĚR	S.V. 3,90m
1.37	SKLAD	13,22	KER. DLAŽBA	B2	ŠTUKOVÁ OMÍTKA	HLADKÝ NÁTĚR	S.V. 2,70m
1.38	WC – MUŽI	14,92	KER. DLAŽBA	B3	KERAMICKÝ OBKLAD	RASTR 2	S.V. 3,90m
1.39	ARCHIV	9,10	KER. DLAŽBA	B2	ŠTUKOVÁ OMÍTKA	HLADKÝ NÁTĚR	S.V. 3,90m
1.40	ŠATNA-ÚKLIDOVÝ PERSONÁL	3,53	KER. DLAŽBA	B2	KERAMICKÝ OBKLAD	RASTR 2	S.V. 2,70m

ČÍSLO MÍSTN.	POPIS MÍSTNOSTI	PLOCHA m²	PODLAHA	TYP	STĚNY	STROP	POZNÁMKA
1.41	WC – ŽENY	9,72	KER. DLAŽBA	B3	KERAMICKÝ OBKLAD	RASTR 2	S.V. 2,70m
1.42	CHODBA SE SCHODIŠTĚM	132,10	MOZAIK. DLAŽBA	B7	ŠTUKOVÁ OMÍTKA	SDK2	
1.43	RECEPCE	14,33	MOZAIK. DLAŽBA	B5	ŠTUKOVÁ OMÍTKA	SDK	
1.44	NEOBSAZENO						
1.45	ZÁZEMÍ RECEPCE	16,46	KER. DLAŽBA	B2	ŠTUKOVÁ OMÍTKA	SDK	S.V. 3,10m
1.46	CHODBY	72,10	KER. DLAŽBA	B2	ŠTUKOVÁ OMÍTKA	RASTR 1	S.V. 2,70m
1.47	KANCELÁŘ	38,80	ZATĚŽ.KOBEREC	B1	ŠTUKOVÁ OMÍTKA	RASTR 2	S.V. 3,10m
1.48	KANCELÁŘ	38,30	ZATĚŽ.KOBEREC	B1	ŠTUKOVÁ OMÍTKA	RASTR 2	S.V. 3,10m
1.49	KANCELÁŘ	36,12	ZATĚŽ.KOBEREC	B1	ŠTUKOVÁ OMÍTKA	RASTR 2	S.V. 3,10m
1.50	SKLAD (ARCHIV)	7,99	KER. DLAŽBA	B2	ŠTUKOVÁ OMÍTKA	HLADKÝ NÁTĚR	S.V. 3,90m
1.51	KANCELÁŘ	24,15	ZATĚŽ.KOBEREC	B1	ŠTUKOVÁ OMÍTKA	RASTR 2	S.V. 3,10m
1.52	KANCELÁŘ	24,60	ZATĚŽ.KOBEREC	B1	ŠTUKOVÁ OMÍTKA	RASTR 2	S.V. 3,10m
1.53	KANCELÁŘ	23,74	ZATĚŽ.KOBEREC	B1	ŠTUKOVÁ OMÍTKA	RASTR 2	S.V. 3,10m
1.54	KANCELÁŘ	24,72	ZATĚŽ.KOBEREC	B1	ŠTUKOVÁ OMÍTKA	RASTR 2	S.V. 3,10m
1.55	WC – ŽENY	13,19	KER. DLAŽBA	B3	KERAMICKÝ OBKLAD	RASTR 2	S.V. 2,70m
1.56	KUCHYŇKA	5,72	KER. DLAŽBA	B2	KERAMICKÝ OBKLAD	RASTR 1	S.V. 2,70m
1.57	WC – MUŽI	13,13	KER. DLAŽBA	B3	KERAMICKÝ OBKLAD	RASTR 2	S.V. 2,70m
1.58	WC – INVALIDÉ	4,42	KER. DLAŽBA	B3	KERAMICKÝ OBKLAD	RASTR 2	S.V. 2,70m
1.59	ZAŘÍZENÍ VN	10,00	EPOXID. NÁTĚR	B4	VÁPENNÁ OMÍTKA	HLADKÝ NÁTĚR	S.V. 3,90m
1.60	TRAFOSTANICE	9,18	EPOXID. NÁTĚR	B4	VÁPENNÁ OMÍTKA	HLADKÝ NÁTĚR	S.V. 3,90m
1.61	ÚNIKOVÉ SCHODIŠTĚ	15,60	KER. DLAŽBA	B2	ŠTUKOVÁ OMÍTKA	HLADKÝ NÁTĚR	S.V. 3,90m, CHÚC

LEGENDA:
- PŘÍVODNÍ VZT POTRUBÍ
- ODVODNÍ VZT POTRUBÍ
- ODVOD VZDUCHU
- PŘÍVOD VZDUCHU
- DVEŘNÍ MŘÍŽKA
- 4550/4550 PŘÍVOD VZDUCHU / ODVOD VZDUCHU
- VENTILÁTOR
- TLUMIČ HLUKU

±0,000 = 265,70 m.n.m.

Stupeň projektové dokumentace:
DOKUMENTACE PRO VYDÁNÍ STAVEBNÍHO POVOLENÍ

Nositel úkolu	Zodpovědný projektant	Vypracoval
ING.VÍTĚZSLAV DOBRSKÝ	ING.JITKA ŠMEKALOVÁ	ROMAN MICHOŇEK

Investor stavby: Statutární město Ostrava
Místo stavby: Areál VTP, Ostrava-Poruba

Projektant: DIP, Výškovická 40, 700 30 Ostrava-Zábřeh, tel.: 596 616 676, 596 616 777, fax: 596 616 666, e-mail: dip@dip.cz
Projektant přístroje: HVAC PROJECT, Ostrava-Hrabůvka, tel.: 596 616 676, fax: 596 616 666, e-mail: hvac@hvac-project.cz

Název zakázky: **MULTIFUNKČNÍ BUDOVA III A IV VĚDECKO-TECHNOLOGICKÉHO PARKU OSTRAVA**
SO – profese: **SO IV MFB IV - F.1b.4c VZT**
Výkres: **Půdorys 1.NP**

Datum	DUBEN 2011
Č. zakázky	695/10
Měřítko	1 : 100
Č. výkresu	F.1b.4c 2-02
Paré č.	