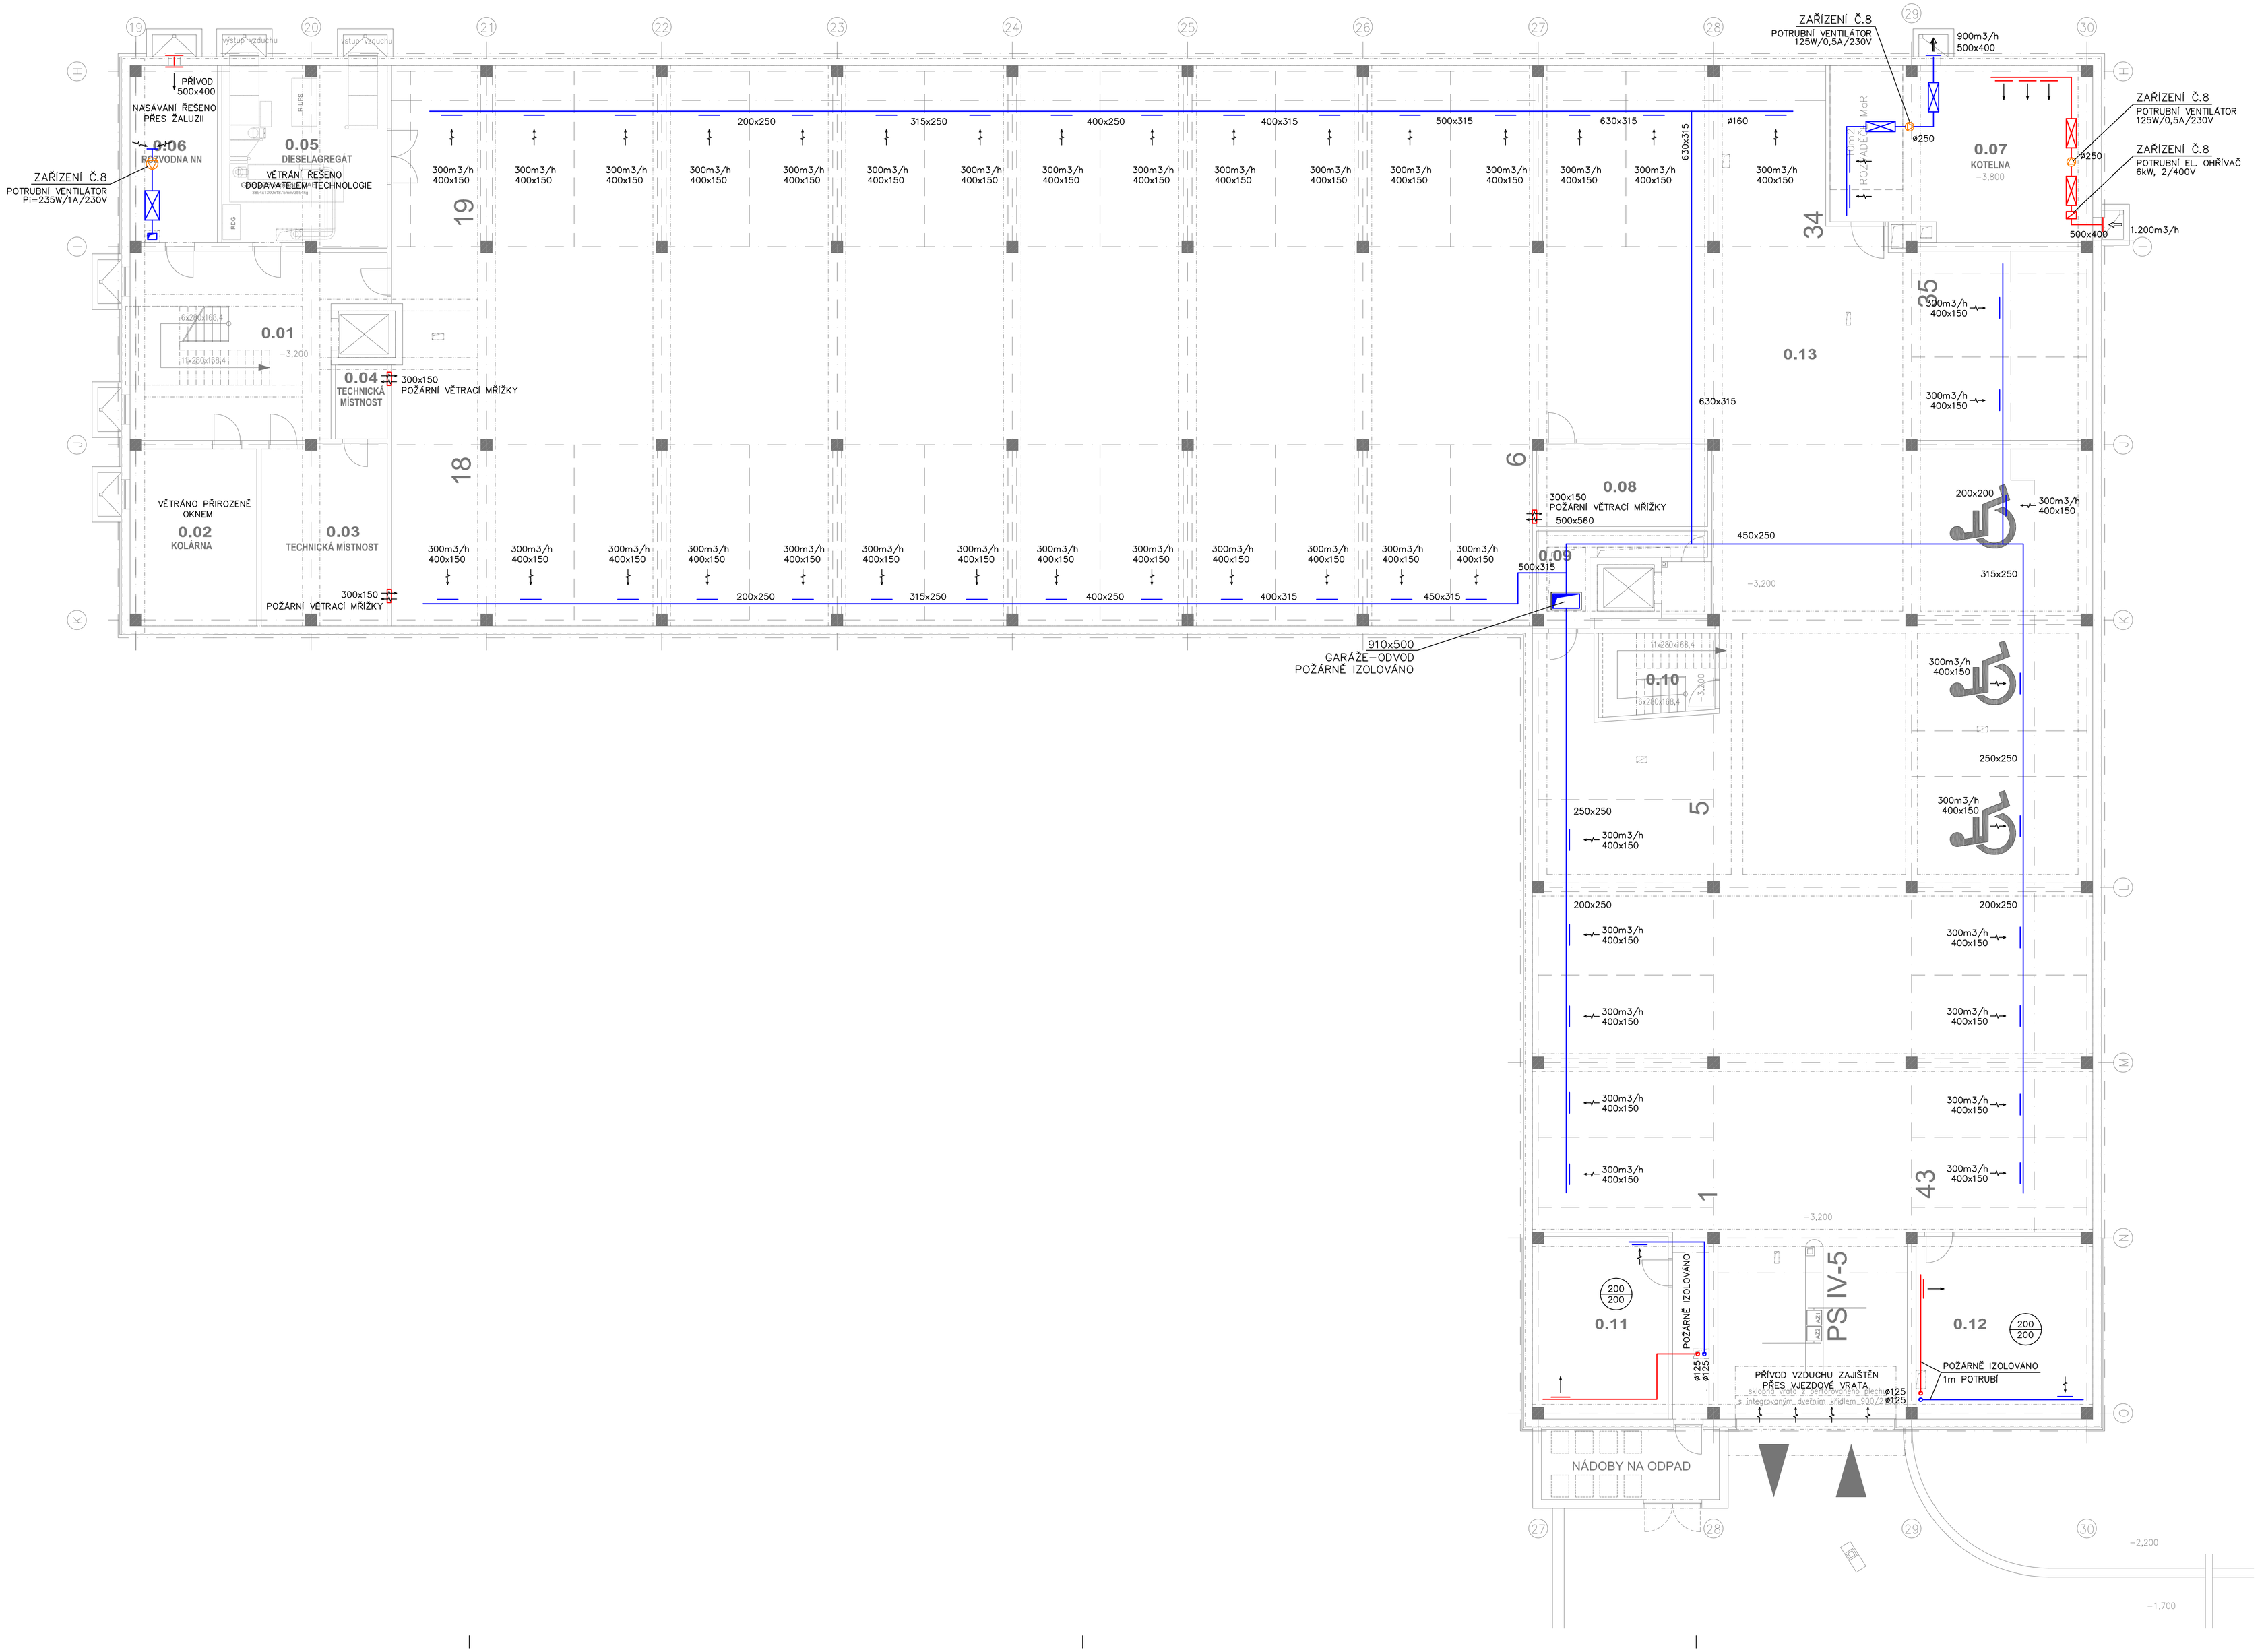


LEGENDA MÍSTNOSTÍ:

ČÍSLO MÍSTN.	POPIS MÍSTNOSTI	PLOCHA m²	PODLAHA	TYP	STĚNY	STROP	POZNÁMKA
0.01*	CHODBA SE SCHODIŠTĚM	47,50	KER. DLAŽBA	A2	ŠTUKOVÁ OMÍTKA	ŠTUKOVÁ OMÍTKA	S.V. 2,80m, CHÚC
0.02*	KOLÁRNA	26,08	PRŮMYSLOVÁ PODL. SE VSYPEM	A3	VÁPENNÁ OMÍTKA	HLADKÝ NÁTĚR	S.V. 2,80m
0.03	TECHNICKÁ MÍSTNOST	26,37	PRŮMYSLOVÁ PODL. SE VSYPEM	A3	VÁPENNÁ OMÍTKA	VÁPENNÁ OMÍTKA	S.V. 2,68m
0.04	TECHNICKÁ MÍSTNOST	4,48	PRŮMYSLOVÁ PODL. SE VSYPEM	A3	VÁPENNÁ OMÍTKA	VÁPENNÁ OMÍTKA	S.V. 2,68m
0.05	DIESELAGREGÁT	34,54	PRŮMYSLOVÁ PODL. SE VSYPEM	A1	VÁPENNÁ OMÍTKA	VÁPENNÁ OMÍTKA	S.V. 2,68m
0.06	ROZVODNA NN	17,91	PRŮMYSLOVÁ PODL. SE VSYPEM	A1	VÁPENNÁ OMÍTKA	VÁPENNÁ OMÍTKA	S.V. 2,68m
0.07	KOTELNA	53,19	PRŮMYSLOVÁ PODL. SE VSYPEM	A1	VÁPENNÁ OMÍTKA	VÁPENNÁ OMÍTKA	S.V. 2,78m
0.08	TECHNICKÁ MÍSTNOST	16,47	PRŮMYSLOVÁ PODL. SE VSYPEM	A1	VÁPENNÁ OMÍTKA	VÁPENNÁ OMÍTKA	S.V. 2,78m
0.09	TECHNICKÁ MÍSTNOST	9,34	PRŮMYSLOVÁ PODL. SE VSYPEM	A1	VÁPENNÁ OMÍTKA	VÁPENNÁ OMÍTKA	S.V. 2,78m
0.10	CHODBA SE SCHODIŠTĚM	10,97	KER. DLAŽBA	A2	ŠTUKOVÁ OMÍTKA	ŠTUKOVÁ OMÍTKA	S.V. 2,78m, CHÚC
0.11*	TECHNICKÝ PROSTOR	28,80	PRŮMYSLOVÁ PODL. SE VSYPEM	A3	VÁPENNÁ OMÍTKA	HLADKÝ NÁTĚR	S.V. 2,90m
0.12*	TECHNICKÝ PROSTOR	37,52	PRŮMYSLOVÁ PODL. SE VSYPEM	A3	VÁPENNÁ OMÍTKA	HLADKÝ NÁTĚR	S.V. 2,90m
0.13	PARKOVACÍ PLOCHY	1439,11	PRŮMYSLOVÁ PODL. SE VSYPEM	A1	VÁPENNÁ OMÍTKA	VÁPENNÁ OMÍTKA	S.V. 2,66–2,76m

LEGENDA:
- PŘÍVODNÍ VZT POTRUBÍ
- ODVODNÍ VZT POTRUBÍ
- ODVOD VZDUCHU
- PŘÍVOD VZDUCHU
- DVEŘNÍ MŘÍŽKA
- PŘÍVOD VZDUCHU
- ODVOD VZDUCHU
- VENTILÁTOR
- TLUMIČ HLUKU

±0,000 = 265,70 m.n.m.

Stupeň projektové dokumentace: **DOKUMENTACE PRO VYDÁNÍ STAVEBNÍHO POVOLENÍ**

Nositel úkolu	Zodpovědný projektant	Vypracoval
ING.VÍTĚZSLAV DORSKÝ	ING.JITKA ŠMÉKALOVÁ	ROMAN MICHONĚK

Investor stavby: Statutární město Ostrava
Místo stavby: Areál VTP, Ostrava–Poruba

Název zakázky: **MULTIFUNKČNÍ BUDOVA III A IV VĚDECKO-TECHNOLOGICKÉHO PARKU OSTRAVA**
SO – profese: **SO IV MFB IV - F.1b.4c VZT**
Výkres: **Půdorys 1.PP**

PROJEKTANT: DOP PROJEKT, a.s. Nádražní 13/15, 702 00 Ostrava, tel. 596 618 626, fax 596 626 777, e-mail: dop@dop.cz, http://www.dop.cz
PROJEKTANT: HVAC PROJECT, spol. s r.o., Ostrava – Hrabůvka, Nádražní 13/15

Datum	DUBEN 2011
Č. zakázky	695/10
Měřítko	1 : 100
Č. výkresu	F.1b.4c 2-01
Paré č.	