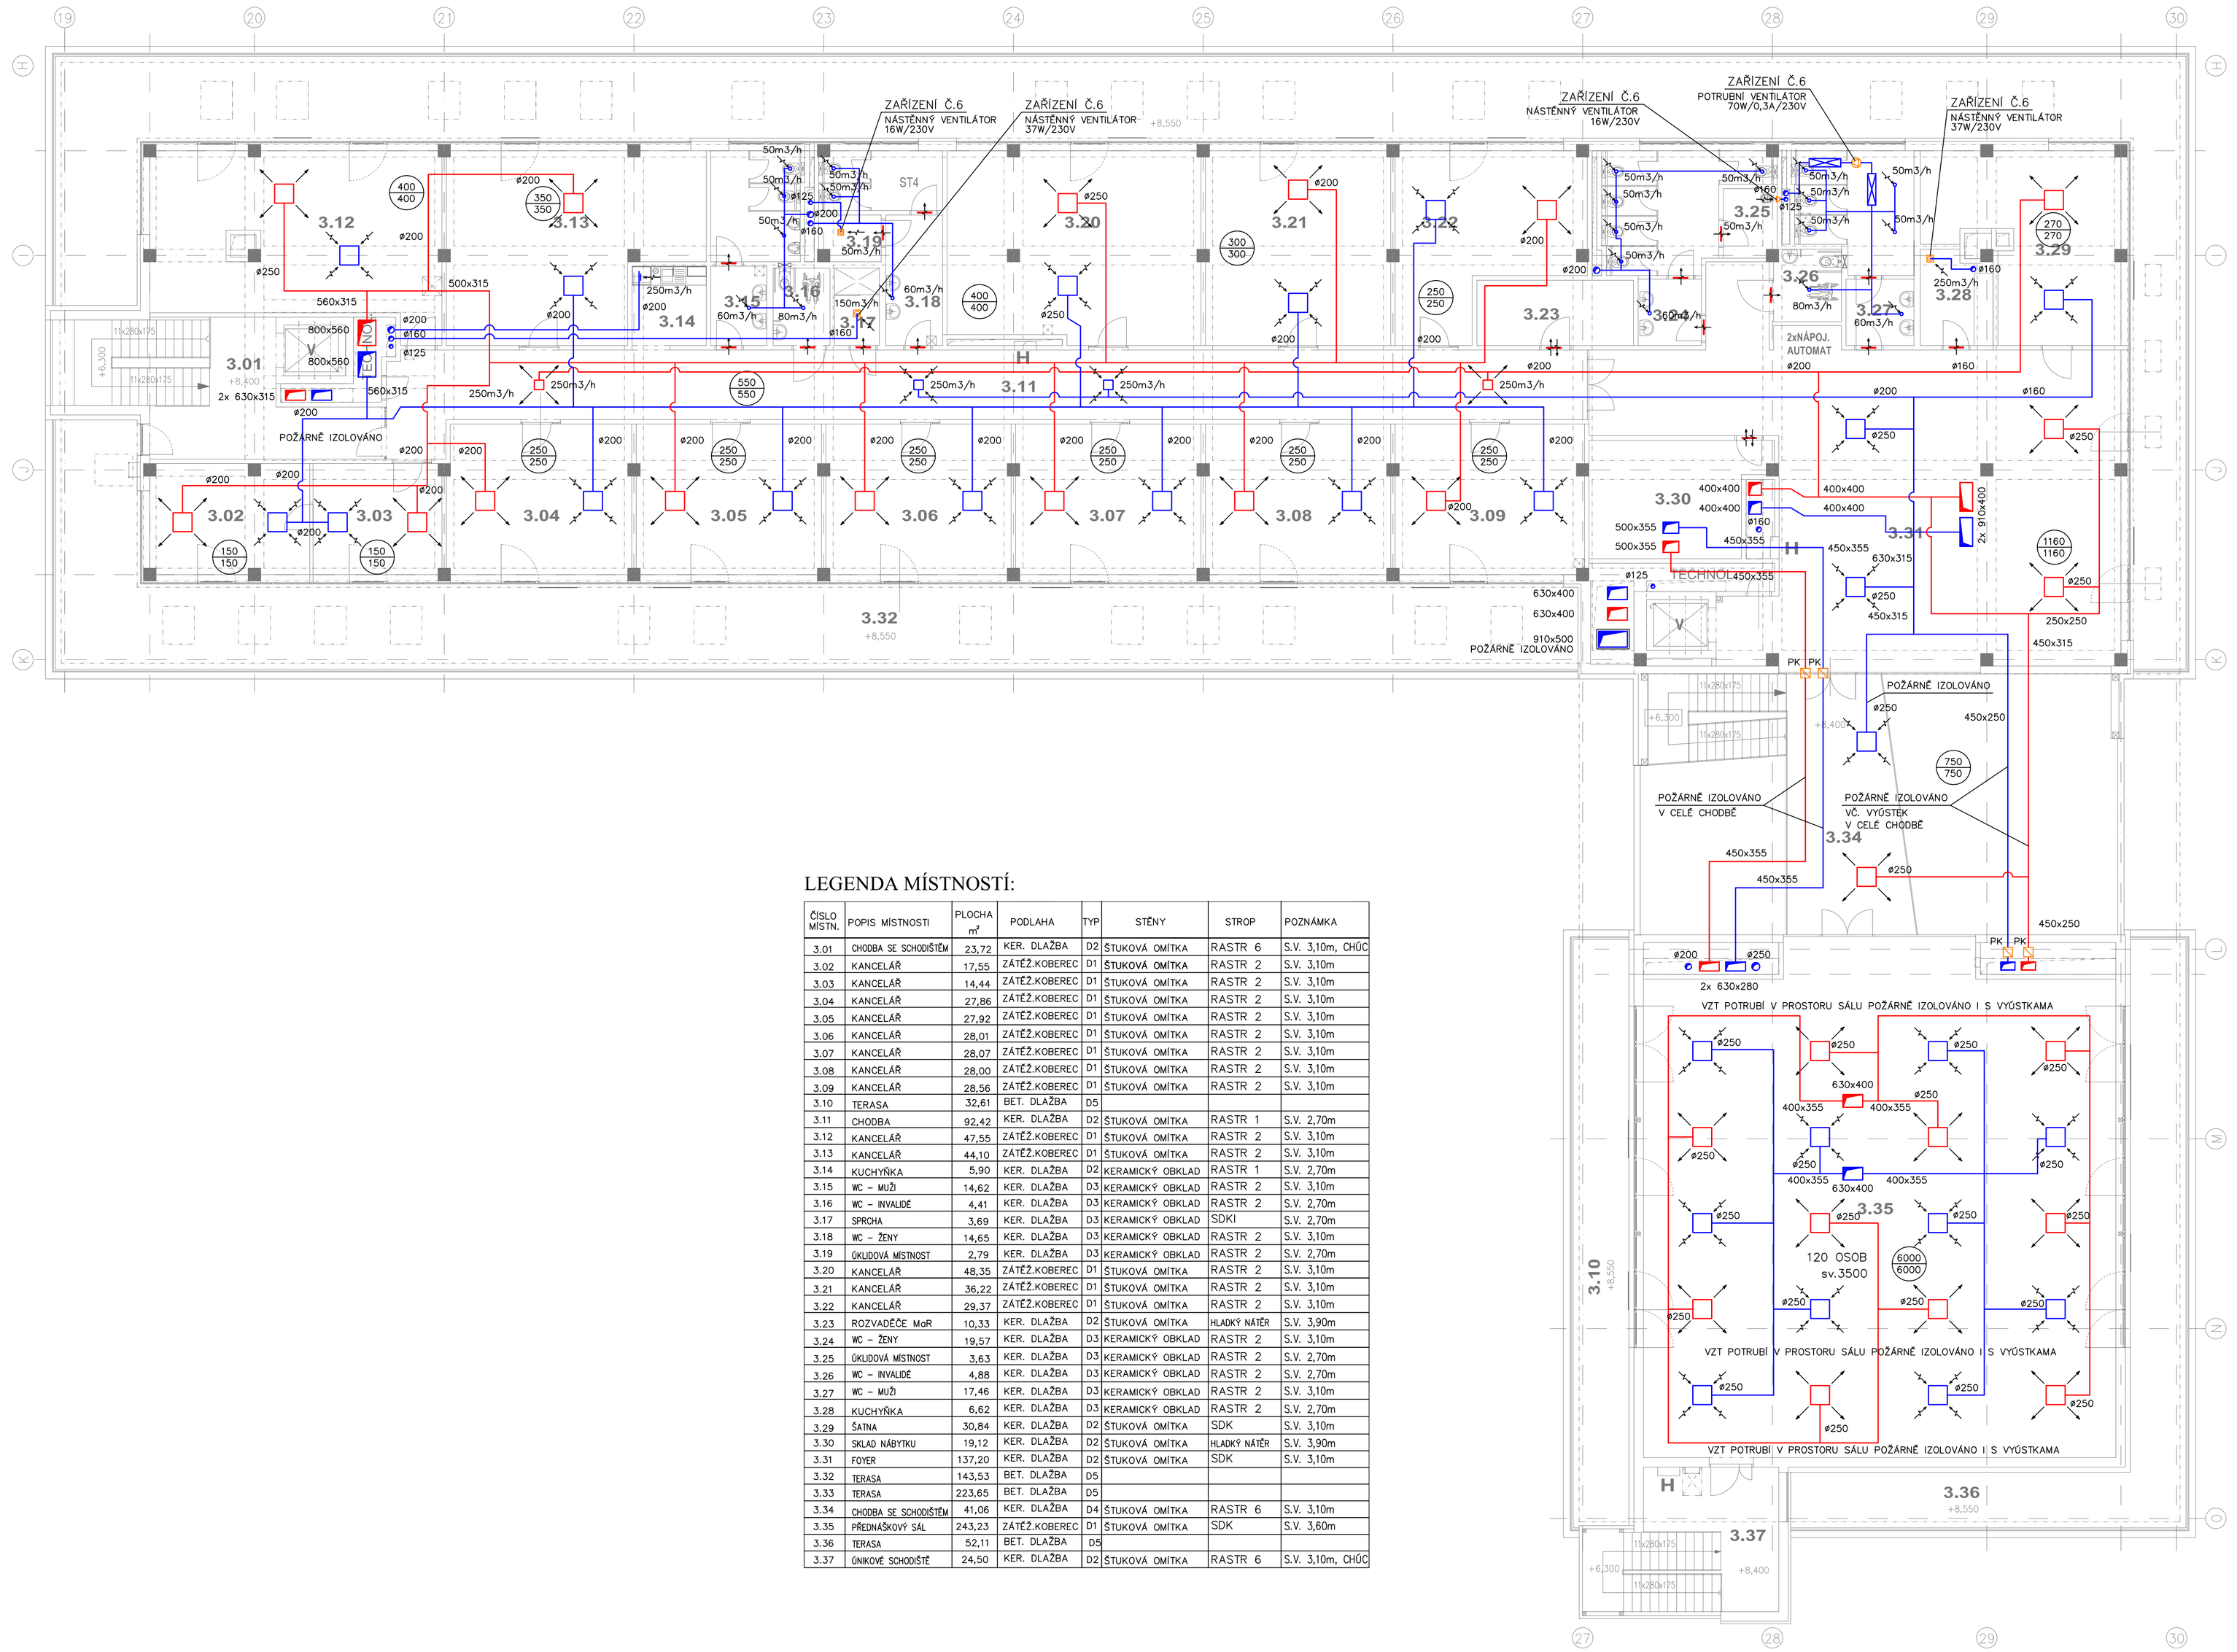


LEGENDA MÍSTNOSTÍ:

ČÍSLO MÍSTN.	POPIS MÍSTNOSTI	PLOCHA m²	PODLAHA	TYP	STĚNY	STROP	POZNÁMKA
3.01	CHODBA SE SCHODIŠTĚM	23,72	KER. DLAŽBA	D2	ŠTUKOVÁ OMÍTKA	RASTR 6	S.V. 3,10m, CHÚC
3.02	KANCELÁŘ	17,55	ZÁTĚŽ.KOBEREC	D1	ŠTUKOVÁ OMÍTKA	RASTR 2	S.V. 3,10m
3.03	KANCELÁŘ	14,44	ZÁTĚŽ.KOBEREC	D1	ŠTUKOVÁ OMÍTKA	RASTR 2	S.V. 3,10m
3.04	KANCELÁŘ	27,86	ZÁTĚŽ.KOBEREC	D1	ŠTUKOVÁ OMÍTKA	RASTR 2	S.V. 3,10m
3.05	KANCELÁŘ	27,92	ZÁTĚŽ.KOBEREC	D1	ŠTUKOVÁ OMÍTKA	RASTR 2	S.V. 3,10m
3.06	KANCELÁŘ	28,01	ZÁTĚŽ.KOBEREC	D1	ŠTUKOVÁ OMÍTKA	RASTR 2	S.V. 3,10m
3.07	KANCELÁŘ	28,07	ZÁTĚŽ.KOBEREC	D1	ŠTUKOVÁ OMÍTKA	RASTR 2	S.V. 3,10m
3.08	KANCELÁŘ	28,00	ZÁTĚŽ.KOBEREC	D1	ŠTUKOVÁ OMÍTKA	RASTR 2	S.V. 3,10m
3.09	KANCELÁŘ	28,56	ZÁTĚŽ.KOBEREC	D1	ŠTUKOVÁ OMÍTKA	RASTR 2	S.V. 3,10m
3.10	TERASA	32,61	BET. DLAŽBA	D5			
3.11	CHODBA	92,42	KER. DLAŽBA	D2	ŠTUKOVÁ OMÍTKA	RASTR 1	S.V. 2,70m
3.12	KANCELÁŘ	47,55	ZÁTĚŽ.KOBEREC	D1	ŠTUKOVÁ OMÍTKA	RASTR 2	S.V. 3,10m
3.13	KANCELÁŘ	44,10	ZÁTĚŽ.KOBEREC	D1	ŠTUKOVÁ OMÍTKA	RASTR 2	S.V. 3,10m
3.14	KUCHYŇKA	5,90	KER. DLAŽBA	D2	KERAMICKÝ OBKLAD	RASTR 1	S.V. 2,70m
3.15	WC – MUŽI	14,62	KER. DLAŽBA	D3	KERAMICKÝ OBKLAD	RASTR 2	S.V. 3,10m
3.16	WC – INVALIDÉ	4,41	KER. DLAŽBA	D3	KERAMICKÝ OBKLAD	RASTR 2	S.V. 2,70m
3.17	SPRCHA	3,69	KER. DLAŽBA	D3	KERAMICKÝ OBKLAD	SDKI	S.V. 2,70m
3.18	WC – ŽENY	14,65	KER. DLAŽBA	D3	KERAMICKÝ OBKLAD	RASTR 2	S.V. 3,10m
3.19	ÚKLIDOVÁ MÍSTNOST	2,79	KER. DLAŽBA	D3	KERAMICKÝ OBKLAD	RASTR 2	S.V. 2,70m
3.20	KANCELÁŘ	48,35	ZÁTĚŽ.KOBEREC	D1	ŠTUKOVÁ OMÍTKA	RASTR 2	S.V. 3,10m
3.21	KANCELÁŘ	36,22	ZÁTĚŽ.KOBEREC	D1	ŠTUKOVÁ OMÍTKA	RASTR 2	S.V. 3,10m
3.22	KANCELÁŘ	29,37	ZÁTĚŽ.KOBEREC	D1	ŠTUKOVÁ OMÍTKA	RASTR 2	S.V. 3,10m
3.23	ROZVADĚČČE MaR	10,33	KER. DLAŽBA	D2	ŠTUKOVÁ OMÍTKA	HLADKÝ NÁTĚR	S.V. 3,90m
3.24	WC – ŽENY	19,57	KER. DLAŽBA	D3	KERAMICKÝ OBKLAD	RASTR 2	S.V. 3,10m
3.25	ÚKLIDOVÁ MÍSTNOST	3,63	KER. DLAŽBA	D3	KERAMICKÝ OBKLAD	RASTR 2	S.V. 2,70m
3.26	WC – INVALIDÉ	4,88	KER. DLAŽBA	D3	KERAMICKÝ OBKLAD	RASTR 2	S.V. 2,70m
3.27	WC – MUŽI	17,46	KER. DLAŽBA	D3	KERAMICKÝ OBKLAD	RASTR 2	S.V. 3,10m
3.28	KUCHYŇKA	6,62	KER. DLAŽBA	D3	KERAMICKÝ OBKLAD	RASTR 2	S.V. 2,70m
3.29	ŠATNA	30,84	KER. DLAŽBA	D2	ŠTUKOVÁ OMÍTKA	SDK	S.V. 3,10m
3.30	SKLAD NÁBYTKU	19,12	KER. DLAŽBA	D2	ŠTUKOVÁ OMÍTKA	HLADKÝ NÁTĚR	S.V. 3,90m
3.31	FOYER	137,20	KER. DLAŽBA	D2	ŠTUKOVÁ OMÍTKA	SDK	S.V. 3,10m
3.32	TERASA	143,53	BET. DLAŽBA	D5			
3.33	TERASA	223,65	BET. DLAŽBA	D5			
3.34	CHODBA SE SCHODIŠTĚM	41,06	KER. DLAŽBA	D4	ŠTUKOVÁ OMÍTKA	RASTR 6	S.V. 3,10m
3.35	PŘEDNÁŠKOVÝ SÁL	243,23	ZÁTĚŽ.KOBEREC	D1	ŠTUKOVÁ OMÍTKA	SDK	S.V. 3,60m
3.36	TERASA	52,11	BET. DLAŽBA	D5			
3.37	ÚNIKOVÉ SCHODIŠTĚ	24,50	KER. DLAŽBA	D2	ŠTUKOVÁ OMÍTKA	RASTR 6	S.V. 3,10m, CHÚC

LEGENDA:
- PŘÍVODNÍ VZT POTRUBÍ
- ODVODNÍ VZT POTRUBÍ
- ODVOD VZDUCHU
- PŘÍVOD VZDUCHU
- DVEŘNÍ MŘÍŽKA
- PŘÍVOD VZDUCHU
- ODVOD VZDUCHU
- VENTILÁTOR
- TLUMIČ HLUKU

±0,000 = 265,70 m.n.m.

Stupeň projektové dokumentace:
DOKUMENTACE PRO VYDÁNÍ STAVEBNÍHO POVOLENÍ

Nositel úkolu	Zodpovědný projektant	Vypracoval
ING.VÍTĚZSLAV DOBRSKÝ	ING.JITKA ŠMEKALOVÁ	ROMAN MICHOŇEK

Investor stavby: Statutární město Ostrava
Místo stavby: Areál VTP, Ostrava–Poruba

Název zakázky: **MULTIFUNKČNÍ BUDOVA III A IV VĚDECKO-TECHNOLOGICKÉHO PARKU OSTRAVA**

SO – profese: **SO IV MFB IV - F.1b.4c VZT**

Výkres: **Půdorys 3.NP**

Projektant: DOMY PROJEKT-P, s.r.o. U Nemocnice 1347/2, 702 00 Ostrava-Moravská Ostrava, tel.: 596 618 676, 1-1: 595 826 773, e-mail: domy@domy-projekt.cz, www.domy-projekt.cz

Projektant přípojek: HVAC PROJECT

Datum	DUBEN 2011
Č. zakázky	695/10
Měřítko	1 : 100
Č. výkresu	Paré č.
F.1b.4c 2-04	